


RZUT PARTERU BUDYNKU A-B-C

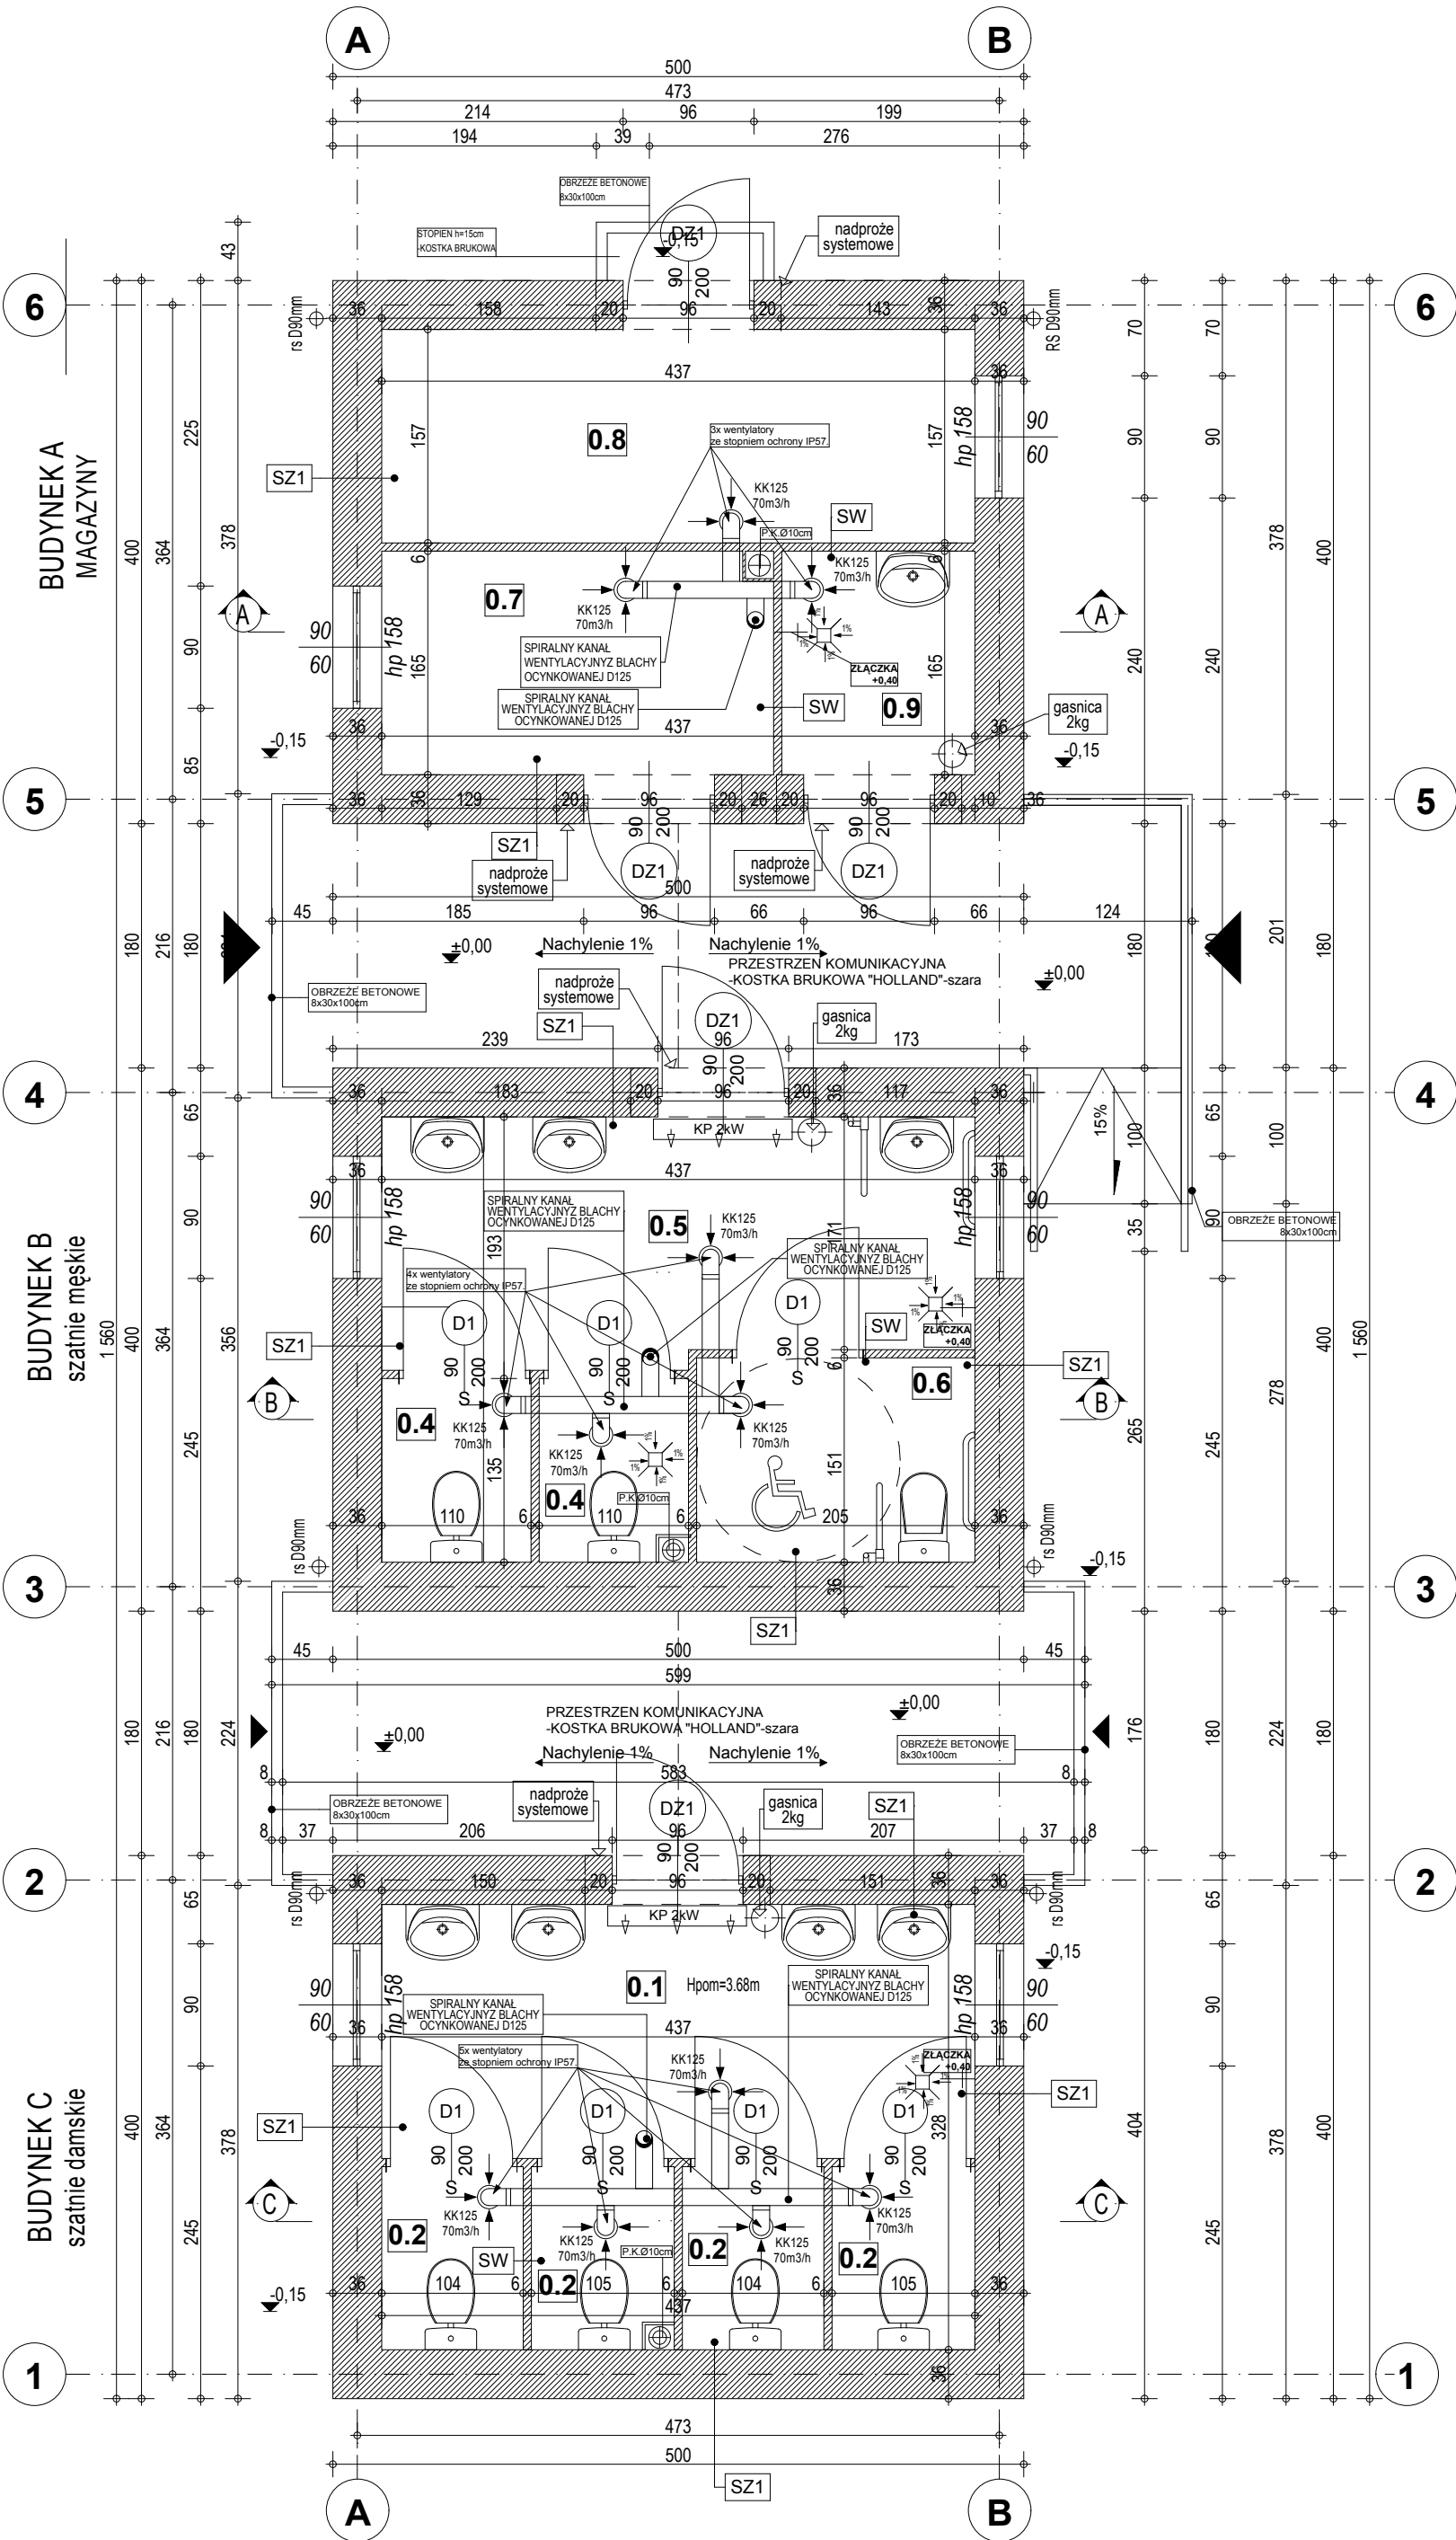

SZ1	Tynk akrylowy	1,5 cm
	PUSTAK GAZOBETONOWY "PREFBET" z powierzchnią czołową gładką na zaprawie klejowej	36,0 cm
	Tynk wapienno gipsowy	2 cm
SW	GRESS	1,5 cm
	PUSTAK GAZOBETONOWY "PREFBET" z powierzchnią czołową gładką na zaprawie klejowej	6,0 cm
	GRESS	1,5 cm

UWAGI DOT. WYKOŃCZENIA WNĘTRZ W BUDYNKU SANITARNO SZATNIOWYM

W POMIĘCZCZENIACH NALEŻY ZASTOSOWAĆ FARBĘ ZMYWALNĄ LATEKSOwą DO POZIOMU +200cm POWYŻEJ 200cm FARBA EMULSYJNA ZARÓWNO SUFIT ORAZ ŚCIANY . W POM SOCJALNYCH DO 200 cm tj W PRZEBIERLANIACH ORAZ UMYWALNIACH STOSOWAC: ŚCIANA: PŁYTKI CERAMICZNE PODŁOGA: TERAKOTA ANTYPOŚLIZGOWA UWAGA POWYŻEJ 200 cm STOSOWAĆ FARBĘ LATEKSOwą-ZMYWALNĄ NA ŚCIANACH ORAZ SUFICIE

RZUT PRZYZIEMIA SKALA 1:100				
BUDYNEK C				
LP.	POMIĘCZCZENIE	POSADZKA		P. UŻYT.
0.1	PRZEDSIONEK	PŁYTKI CERAMICZNE		8,18 m²
0.2	W.C.	PŁYTKI CERAMICZNE		5,89m²
SUMA				14,07m²
BUDYNEK B				
0.4	WC	PŁYTKI CERAMICZNE		3,06m²
0.5	WC NP	PŁYTKI CERAMICZNE		3,09m²
0.6	PRZEDSIONEK	PŁYTKI CERAMICZNE		7,82m²
SUMA				13,97m²
BUDYNEK A				
0.7	POM. MAGAZYNOWE	PŁYTKI CERAMICZNE		4,76m²
0.8	POM. MAGAZYNOWE	PŁYTKI CERAMICZNE		6,87m²
0.9	POM. SPRZĄTACZKI	PŁYTKI CERAMICZNE		2,34m²
SUMA				13,97m²
BUDYNEK A,B,C				
SUMA				42,07m²

STUDIO PROJEKTOWE
URSULA ŁODZIŃSKA
34-300 Żywiec ul. Wodna 20

RM
projekt

RM PROJEKT
PRACOWNIA ARCHITEKTONICZNA RAFAŁ MIREK
32-436 TOKARNIA 427

INWESTOR
Gmina Radziechowy-Wieprz
Wieprz 700 34-381 Radziechowy

PROJEKT
Budowa kompleksu sportowo-rekreacyjnego w ramach inwestycji "Budowa. przebudowa i remont infrastruktury około turystycznej w Gminie Radziechowy-Wieprz"

ADRES INWESTYCJI
34-382 WIEPRZ ul.Nad Solą
dz. nr ew. 844, 846, 847, 866, 862, 863, 864, 865

TREŚĆ RYSUNKU
RZUT PARTERU BUDYNKU A-B-C

SKALA
1:50

FAZA PROJEKTU
PROJEKT BUDOWLANO-WYKONAWCZY

DATA
VI. 2009

PROJEKTOWAŁ
mgr inż. arch. Wojciech Łodziński MPOIA/041/2007

PODPIS
mgr inż. arch. Rafał Mirek
mgr inż. arch. Urszula Łodzińska

BRANŻA
ARCHITEKTURA

NR RYS.
1