


## Typ budowli

Skala 1:50

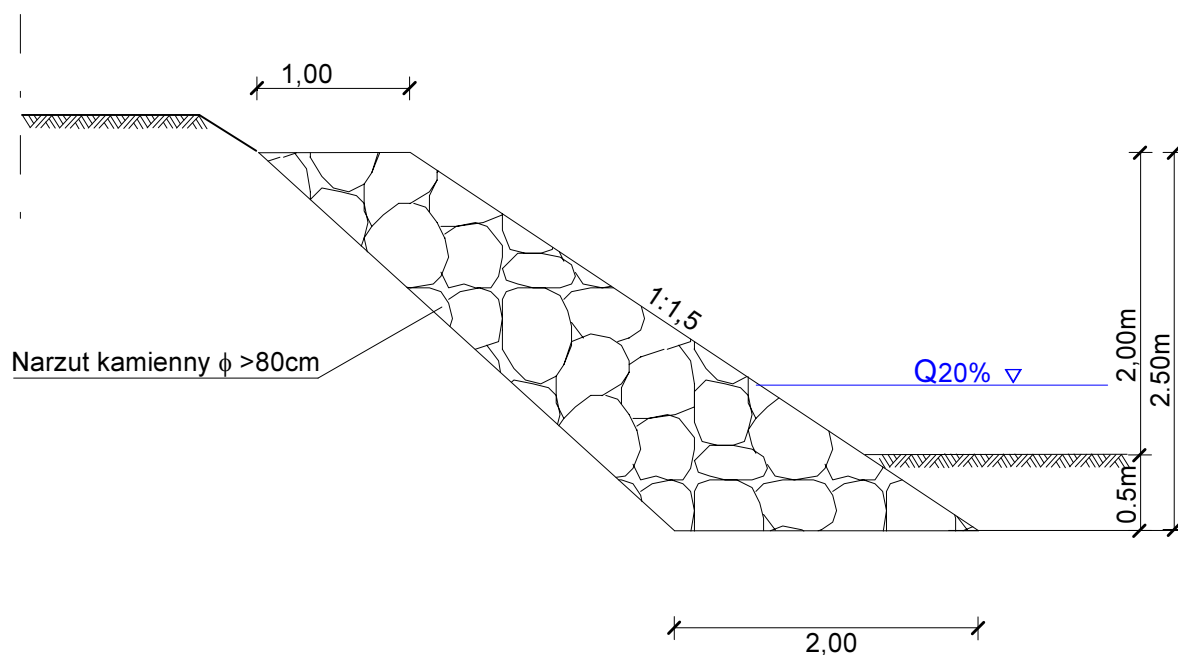

Nazwa opracowania	Uproszczona dokumentacja techniczna			
	Imię i Nazwisko Nr uprawnień	Podpis	Nazwa opracowania	
Autor	mgr inż. Krzysztof Liszkowski Upr. bud. Nr 30/2000 Specjalność : konstrukcyjno-budowlana		"Odbudowa przyczółków mostu wraz z progiem zwalniającym oraz jego zabezpieczeniem w m. Juszczyzna w km 0+041 ( w okolicy domu nr 88A)" gm. Radziechowy-Wieprz, pow. żywiecki, woj. śląskie.	
Inwestor	Urząd Gminy Radziechowy-Wieprz Wieprz 700, 34-381 Radziechowy			
Data wrzesień 2015	Stadium Uproszczona dokumentacja techniczna	Nazwa rysunku:  Typ budowli	Skala  1 : 50	Rys.nr:  5-2