



PLAN ORIENTACYJNY

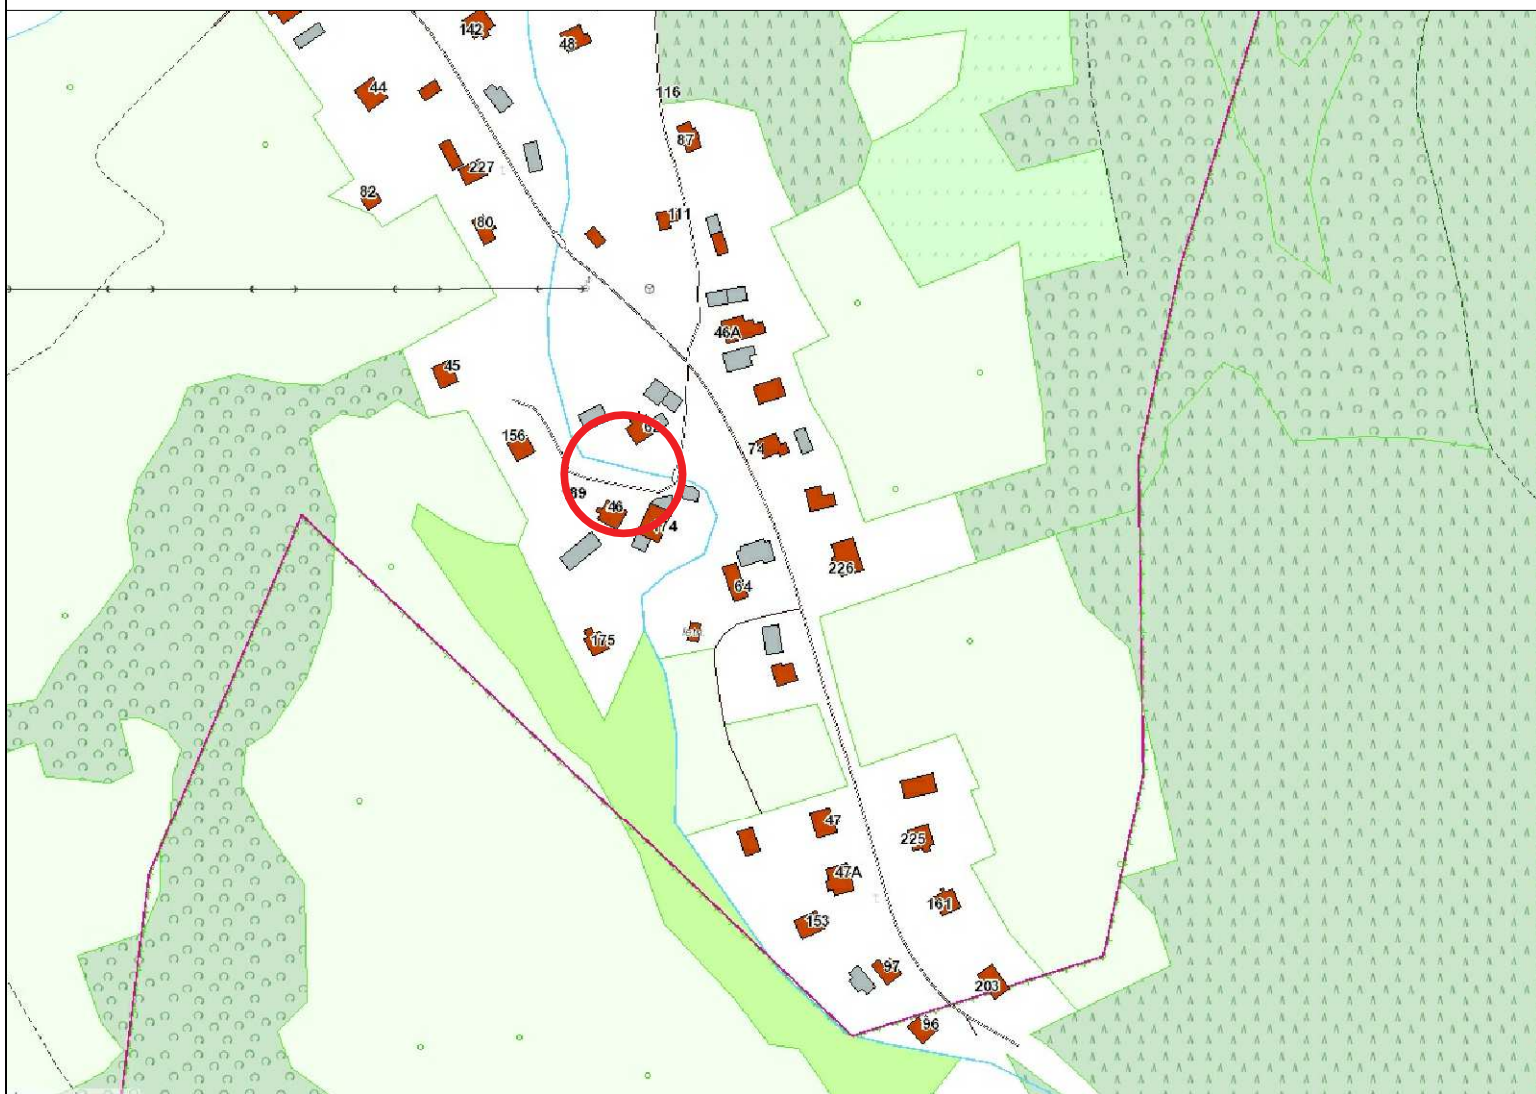

STADIUM:		PROJEKT BUDOWLANO – WYKONAWCZY	
ZAMIERZENIE BUDOWLANE:		ODBUDOWA PODMYTEGO KORPUSU DROGI GMINNEJ DO DURAJA 2 W MIEJSCOWOŚCI BYSTRA W KM 1+467 – 1+487	
LOKALIZACJA:		BYSTRA – DROGA DO DURAJA GMINA RADZIECHOWY – WIEPRZ POWIAT ŻYWIECKI WOJ. ŚLĄSKIE	
INWESTOR:		URZĄD GMINY RADZIECHOWY – WIEPRZ WIEPRZ 700, 34–381 RADZIECHOWY	
PROJEKTOWAŁ:	TYTUŁ, IMIĘ I NAZWISKO:	NR UPRAWNIEN, SPECJALNOŚĆ:	PODPIS:
	Andrzej Boczkowski 43-385 Jasienica 1100 Upc. bud. Nr 77/90-Upc. inst. 131/94 Upc. drog. Nr 121/94-Upc. Telekom. DT-W07/02365/02/10		
TYTUŁ RYSUNKU:			
PLAN ORIENTACYJNY			
BRANŻA KONSTRUKCYJNA	DATA: 05.2016	SKALA: 1:2000	RYСУNEK NR: 01