
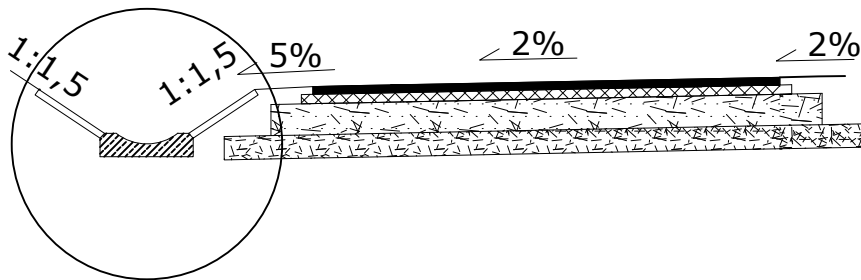


# Konstrukcje typowe

skala 1:50

## PRZEKRÓJ NR 1 km od 0+178,00 do 0+318,00

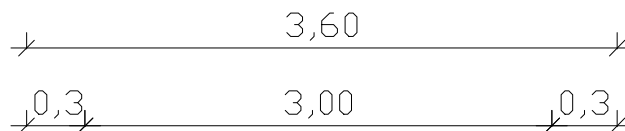

### Szczegół A

URZĄD GMINY RADZIECHOWY-WIEPRZ

Nazwa rysunku:

Przekroje typowe

Skala:

1:50

Nr rysunku:

A-3

Projektował:

Tomasz Kotajny

Grupa:

RADZ.1

Opracował:

Andrzej Boczkowski

01.2016 r.