


# Szczegół B

## Studnia chłonna Ø 1200

### z kręgów betonowych ze stopniami żłazowymi

skala 1:20

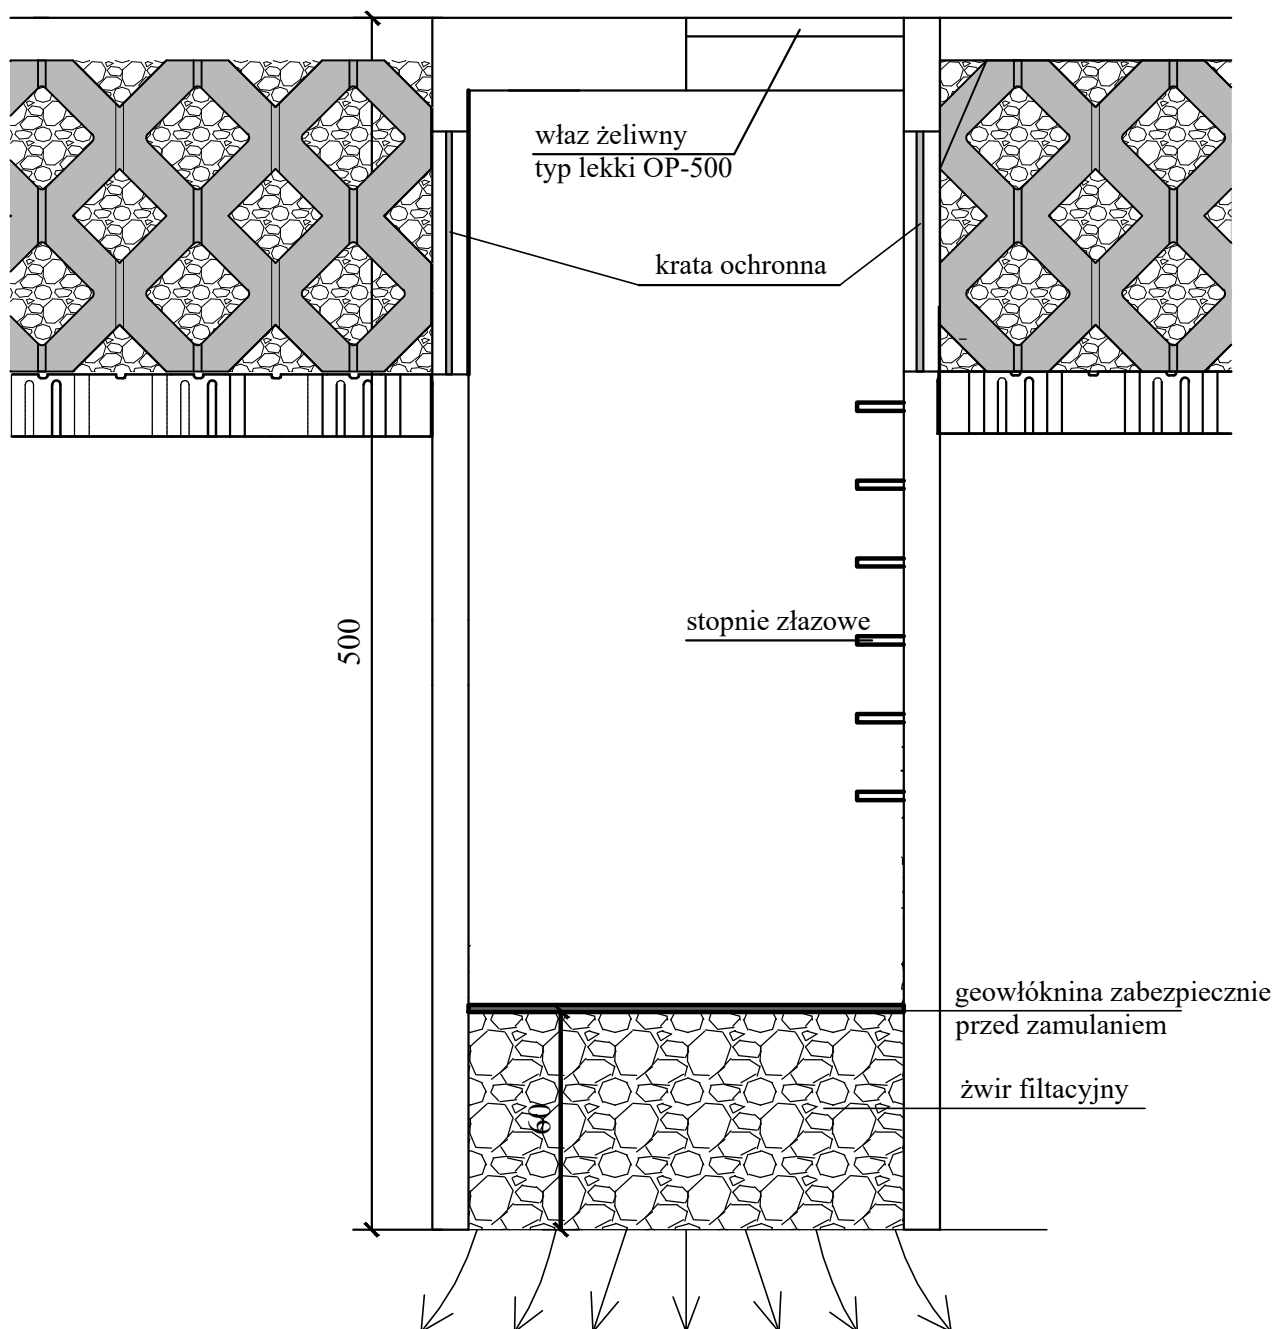

**URZĄD GMINY RADZIECHOWY-WIEPRZ**

Nazwa rysunku:

**Szczegół B**  
**Studnia chłonna Ø 1200**

Skala:

**1:20**

Nr rysunku:

**A-6**

Projektował:

**Tomasz Kotajny**

Grupa:

**RADZ.1**

Opracował:

**Andrzej Boczkowski**

**01.2016 r.**