


Konstrukcje typowe

skala 1:50

PRZEKRÓJ NR 1 km od 0+149 do 0+469

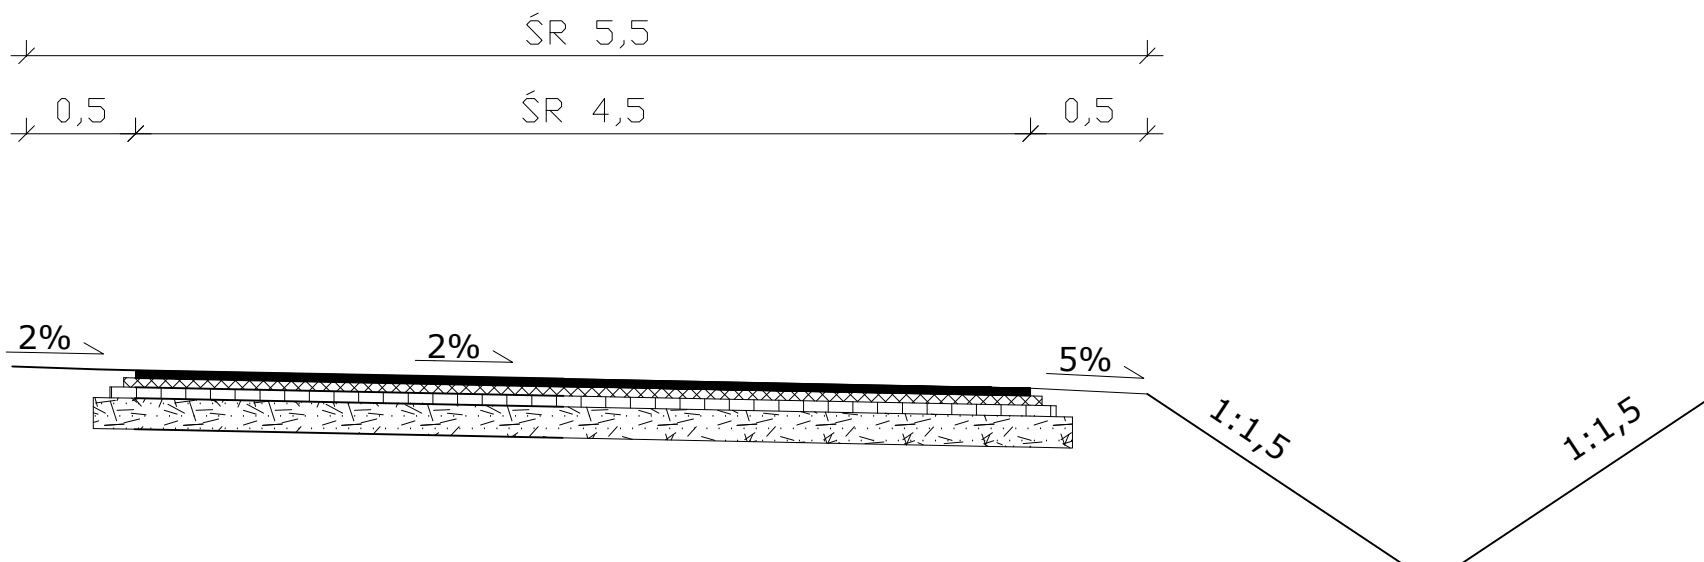

URZĄD GMINY RADZIECHOWY-WIEPRZ

Nazwa rysunku:		Skala:	Nr rysunku:
Przekroje typowe		1:50	A-4
Projektował:	Tomasz Kotajny	Grupa: RADZ.1	
Opracował:	Andrzej Boczkowski	01.2016 r.	