


Plan sytuacyjny

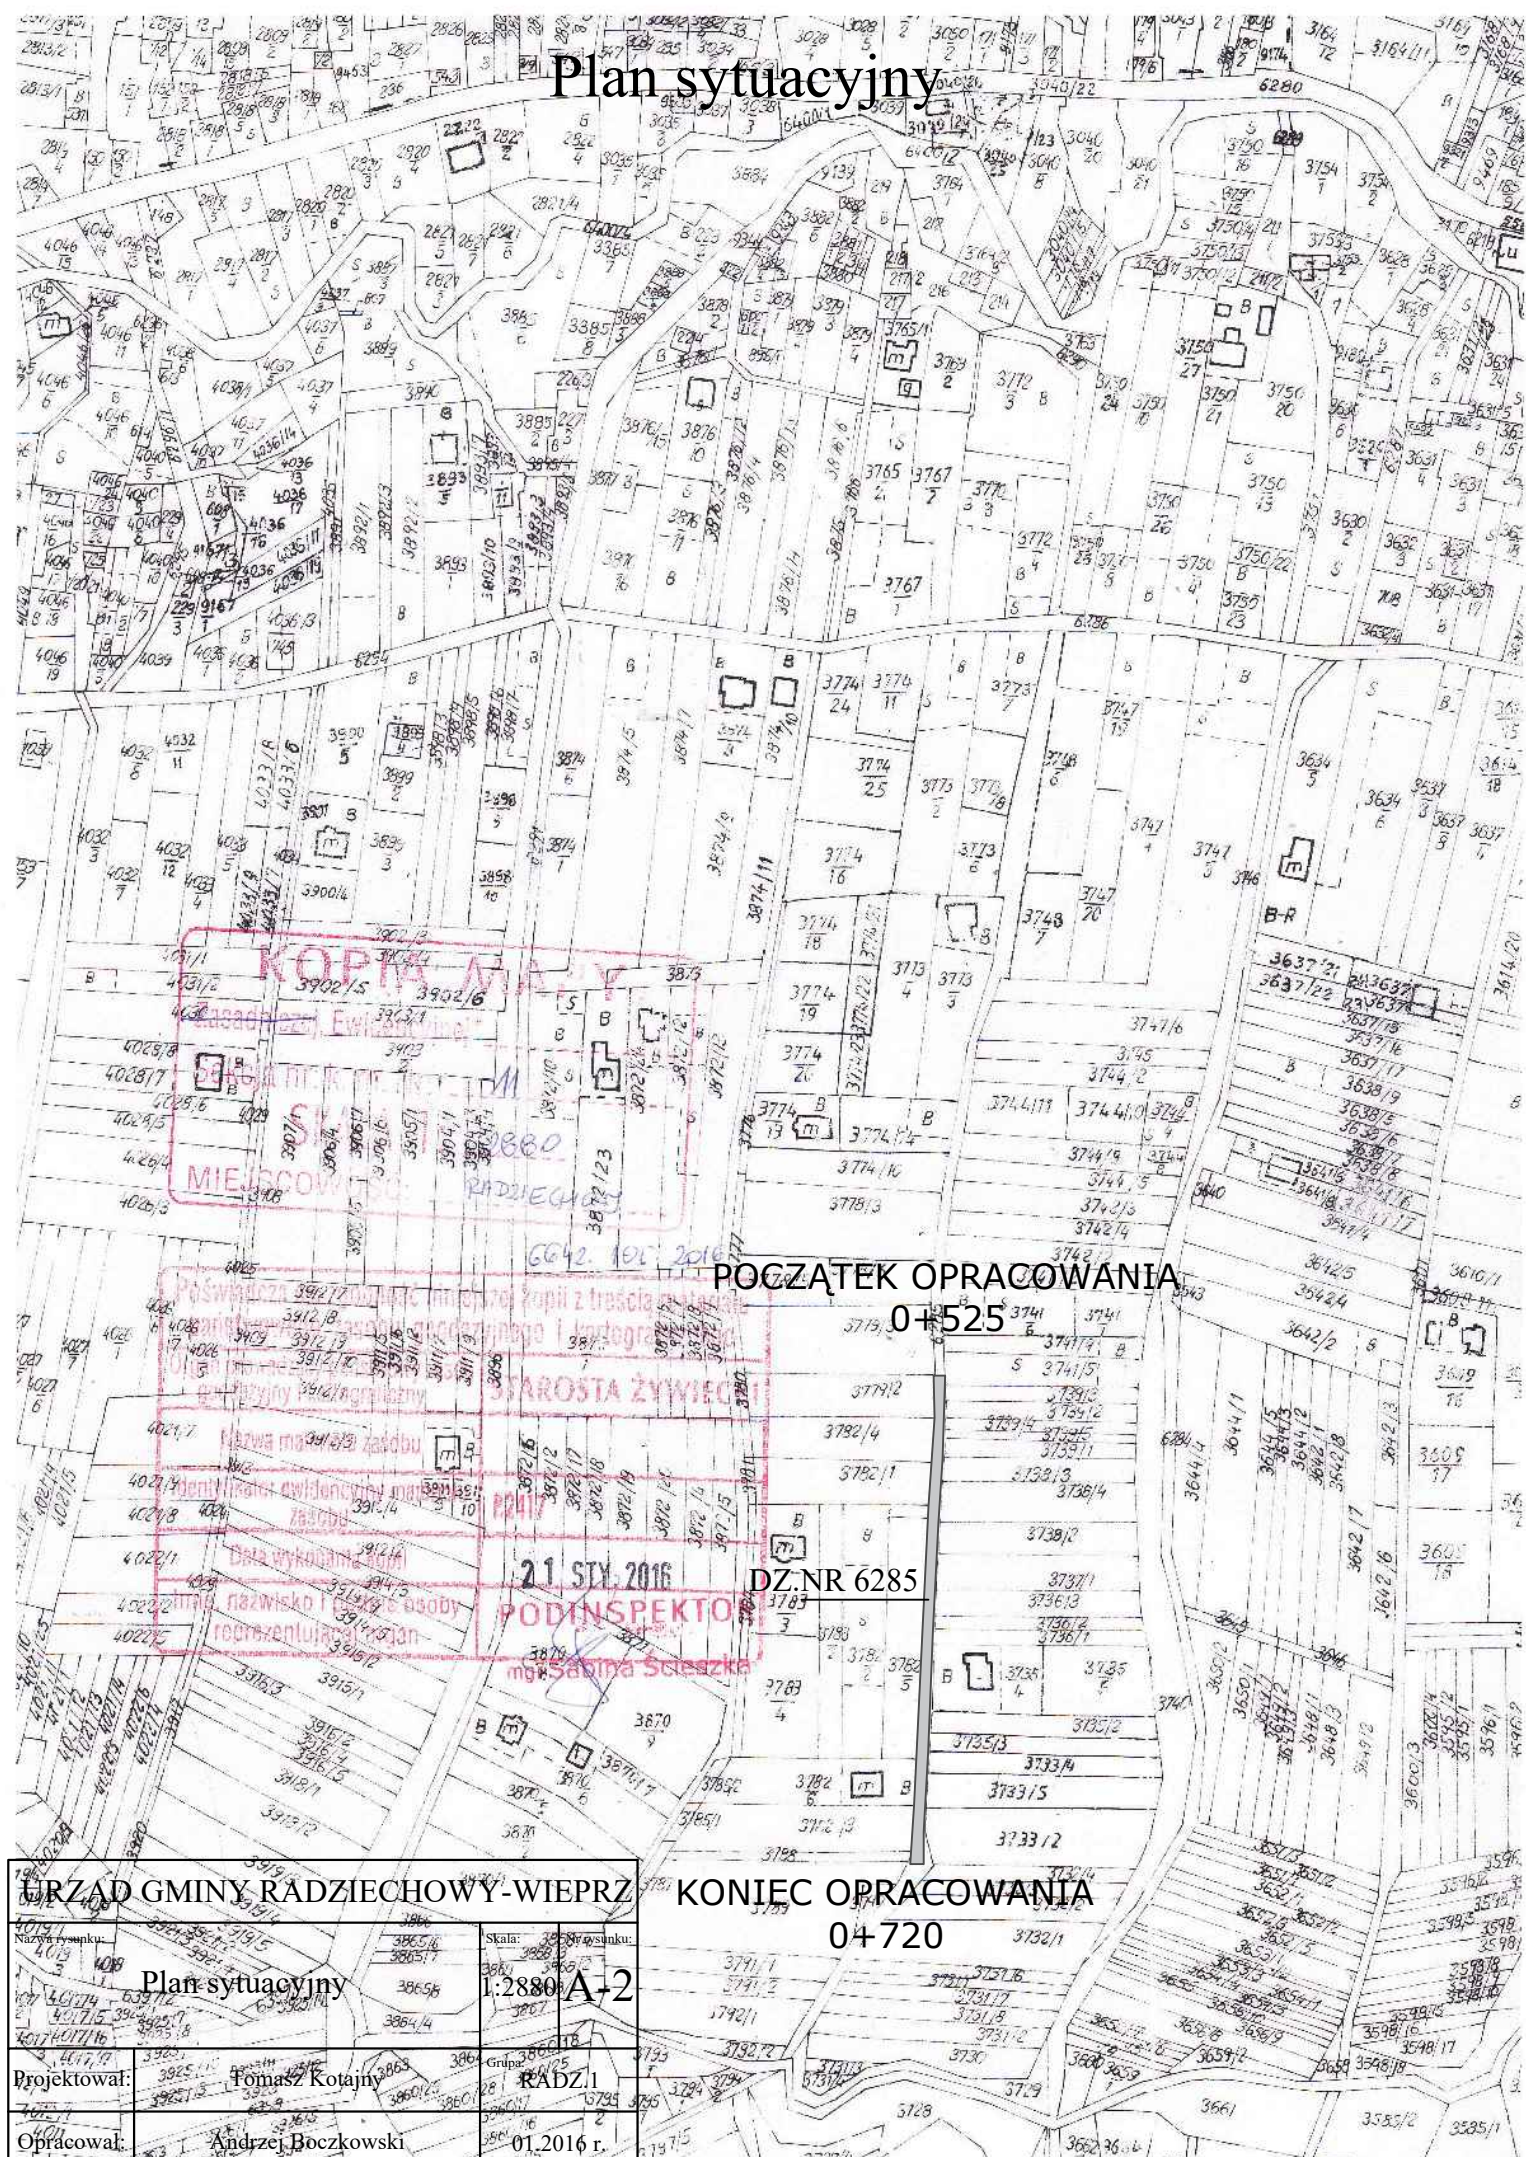

POCZĄTEK OPRACOWANIA

04-525

DZ.NR 6285

21 STY. 2016

PODINSPEKTOR

mgr Sabina Sleszka

KONIEC OPRACOWANIA

04-720

URZĄD GMINY RADZIECHOWY-WIEPRZ

Plan sytuacyjny

Skala: 1:2880 A+2

Projektował: Tomasz Kotajny

Grupa: RADZ.1

Opracował: Andrzej Boczkowski

01.2016 r.