


# Szczegół A

## Korytko ściekowe

skala 1:10

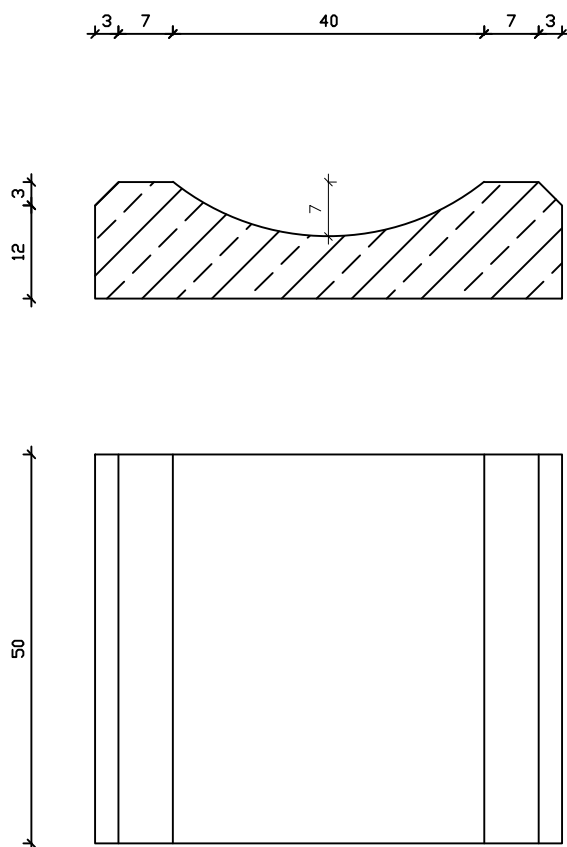


# Szczegół A

skala 1:25

płyty ażurowe 60x40

chudy beton

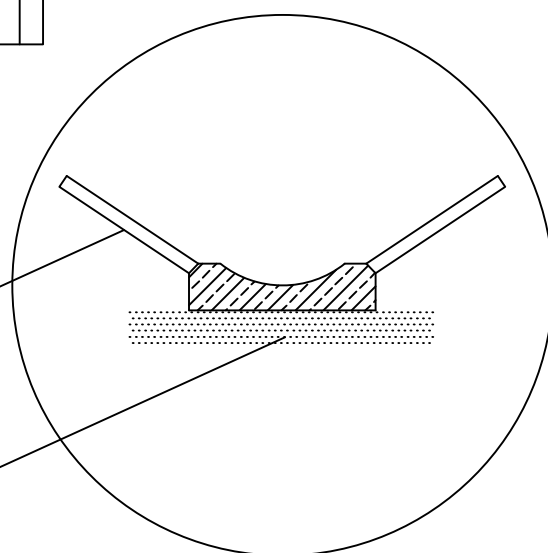

URZĄD GMINY RADZIECHOWY-WIEPRZ

Nazwa rysunku:

Szczegół A  
Korytko ściekowe

Skala:

1:10

Nr rysunku:

A-5

Projektował:

Tomasz Kotajny

Grupa:

RADZ.1

Opracował:

Andrzej Boczkowski

01.2016 r.