


PRZEKRÓJ POPRZECZNY I

SKALA 1:25

przekrój w km 0+000 do 0+0,09
przekrój w km 0+018 do 0+093

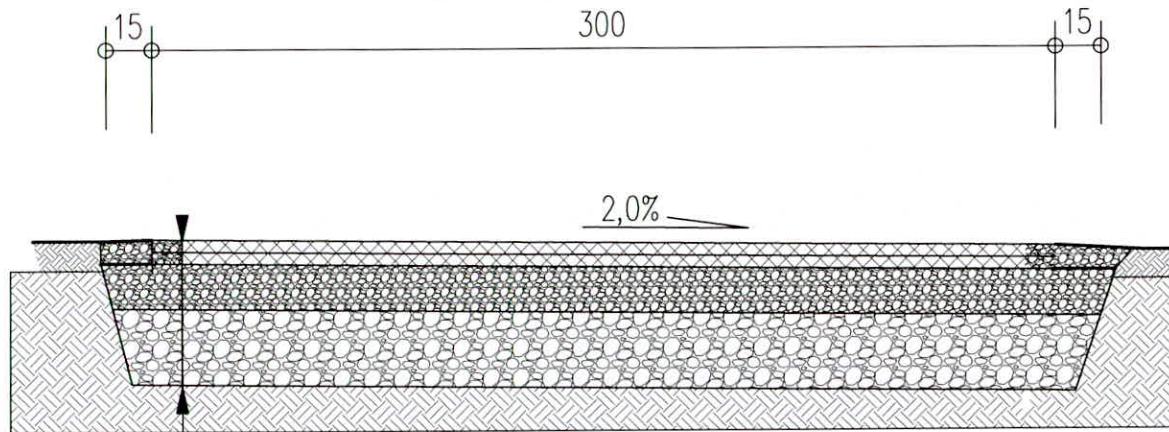

4,0 cm – warstwa scieralna z betonu asfaltowego 0/11

4,0 cm – warstwa wyrównawcza z betonu asfaltowego 0/16

15,0 cm – podbudowa z kruszywa łamanego stabilizowanego mechanicznie 0/31,5mm (kliniec) – warstwa górna

25,0 cm – podbudowa z kruszywa łamanego stabilizowanego mechanicznie 0/63,0mm – warstwa dolna

OBIEKT:	Przebudowa ul. Modrzewiowej dz. nr 6359,9493 w Przybędzy			
TREŚĆ:	PRZEKRÓJ POPRZECZNY			
INWESTOR:	Gmina RADZIECHOWY WIEPRZ zam. 34-381 Radziechowy, Wieprz 700			
PROJEKTOWAŁ:	mgr. inż. TOMASZ KOTAJNY	SKALA	DATA	NR BYS.
OPRACOWAŁ:	ANDRZEJ BOCZKOWSKI	1:25	PAŹDZIERNIK 2017	A3