


USŁUGI PROJEKTOWE
mgr inż. Grzegorz RYPIEŃ
34-300 ŻYWIEC, ul. Nad Dworem 24
tel. kom. 0-608-063-615
NIP 553-110-29-83 REGON 070077991

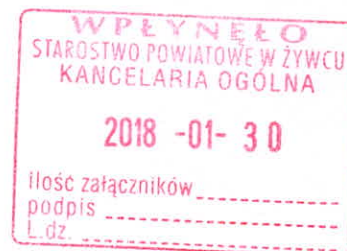

PROJEKT

ZAGOSPODAROWANIA

TERENU

STAROSTWO POWIATOWE
w Żywcu
ul. Krasieńskiego 13
34-300 ŻYWIEC
-36-

OBIEKT: Otwarta Strefa Aktywności
LOKALIZACJA : Radziechowy, dz. nr 7286/2 i 7286/3
WOJEWÓDZTWO : śląskie
INWESTOR : Gmina Radziechowy - Wieprz
34-381 Radziechowy, Wieprz 700

SPIS TREŚCI :

1. Strona tytułowa
2. Opis techniczny
3. Projekt zagospodarowania terenu 1:500
4. Wizualizacja poglądowa

Styczeń 2018 r.

ARCHITEKT
mgr inż. Natalia Rybień

Autor opracowania :

Autor projektu:

mgr inż. Grzegorz RYPIEŃ
Upr. bud. w zakresie konstr.-bud.
i architekt. do projektowania
i kierowania robotami budowlanymi
nr ewid. 111/89 B-B

OPIS TECHNICZNY

do projektu zagospodarowania Otwartej Strefy Aktywności na parcelach nr 7286/2 i 7286/3 położonej w Radziechowach.

1. Dane ogólne :

1.1. Obiekt : OSA

Powierzchnia terenu całej strefy aktywności	-	ok. 414 m ²
Powierzchnia terenu placu zabaw	-	ok. 156 m ²
Powierzchnia terenu siłowni plenerowej	-	ok. 159 m ²
Powierzchnia strefy relaksu	-	ok. 99 m ²
Ilość osób korzystających z placu	-	20

1.2. Lokalizacja: Radziechowy

1.3. Inwestor: Gmina Radziechowy - Wieprz 34-381 Radziechowy, Wieprz 700.

2. Sytuacja oraz opis inwestycji:

Inwestycja polega na budowie Otwartej Strefy Aktywności na terenie Zespołu Szkół im. ks. prał. Stanisława Gawlika w Radziechowach. Projektowaną Otwartą Strefę Aktywności lokalizuje się w części zachodniej parceli. W sąsiedztwie znajduje się istniejące boisko oraz zachodnie skrzydło szkoły. Na placu znajdować się będą trzy strefy OSA :

a) SIŁOWNIA PLENEROWA

- Biegacz (nr 4403)
- Orbitrek (nr 4404W)
- Steper (nr 4417W)
- Wioślarz (nr 4405W)
- Twister (nr 4411W)
- Wahadło (nr 4413W)
- Koła Tai Chi (nr 4415W)
- Drabinka (nr 4406W)

- Prasa nożna (nr 4410W)

b) PLAC ZABAW:

- Huśtawka metalowa bocianie gniazdo + zawiesie z siedziskiem huśtawkowym typu bocianie gniazdo (nr 3147+9004)
- Action4kids J8109 (nr MPK-J8109)
- Podwójny drążek DG 007 (nr MK-DG007)
- Fala wspinaczkowa (nr MK-PW008)

c) STREFA RELAKSU:

- Ławka z rur stała z oparciem (nr 5006), ilość 4.
- Kosz na śmieci (nr 0913), ilość 2.
- Tablica informacyjna (nr 5308)
- Stół do tenisa stołowego
- Zestaw do gry kółko i krzyżyk

Każde z urządzeń ma wokół wydzieloną bezpieczną strefę, która określa zasięg bezpiecznego korzystania z danego urządzenia. Podłoże na części urządzeń służącej jako plac zabaw oraz pod teren wokół stołu do tenisa, będzie zabezpieczone matami przerostowymi (zaznaczono na kolor żółty w MPZT). Planuje się pokryć matą przerostową obszar 185 m². Mata wykonana z gumy jest trwała i odporna na ślizganie, chroni dzieci przy upadku do 3 metrów. Mata przepuszcza wodę i po kilku tygodniach przepuszcza przez swoje otwory rosnącą trawę. Planuje się nasadzenie krzewów niskopiennych wzdłuż siatki od strony zachodniej obok planowanej inwestycji OSA. Planuje się wymianę ogrodzenia z siatki od strony zachodniej działki wzdłuż ul. Kamiennej na długości ok. 66 m. Dodatkowo należy wymienić jedno przęsło siatki od ul. Szkolnej (element zaznaczono na PZP), na bramkę o szerokości 2m, umożliwiającą wjazd dla inwalidów na teren szkoły. Skrzydła bramowe należy podzielić asymetrycznie na skrzydło 120 i 80 cm. Planuje się wykorzystanie istniejących słupków bramy jako słupy do zawieszenia na nich skrzydeł bramowych. Na terenie szkoły przewidziano również zainstalowanie stojaka na rowery. Działki są zabudowane, /budynek szkoły/

ogrodzone. Teren równy. Sąsiednie parcele nie są częściowo zabudowane. Wszystkie urządzenia oraz materiały wykorzystane w ich produkcji posiadają niezbędne certyfikaty. Na obszarze inwestycji znajdują się istniejące drzewa, które nie ulegną uszkodzeniu, zostaną one wkomponowane w otwartą strefę aktywności.

3. Uzbrojenie :

- 3.1. Zaopatrzenie w wodę: nie przewiduje się.
- 3.2. Zaopatrzenie w energię elektryczną: możliwość wykonania oświetlenia wg odrębnego opracowania.
- 3.3. Odprowadzenie ścieków: nie przewiduje się.
- 3.4. Dojście i dojazd do parceli : istniejący wjazd przez bramę szkolną

ARCHITEKT
mgr inż. Katarzyna Kłypien

mgr inż. Grzegorz RYPIEN
Upr. bud. w zakresie konstr.-bud.
i architekt. do projektowania
i kierowania robotami budowlanymi
nr ewid. 111/89 R-P

URZĄD GMINY
Radziechowy-Wieprz
34-381 Radziechowy
pow. żywiecki – woj. śląskie
tel./fax: (033) 867-66-10

POWIATOWE
w Żywcu
ul. Kosińskiego 13
34-300 ŻYWIEC
-36-

Wieprz, dnia 29.01.2018r.

OR.6724.2.24.2018

Zaświadczenie

Urząd Gminy Radziechowy-Wieprz **stwierdza o zgodności zamierzonego sposobu użytkowania terenu** - inwestycja dot. stworzenia Otwartej Strefy Aktywności - z ustaleniami miejscowego planu zagospodarowania przestrzennego Gminy Radziechowy-Wieprz zatwierdzonego Uchwałą Rady Gminy Radziechowy-Wieprz nr XLIII/284/14 z dnia 27-03-2014 r. i opublikowanym w Dz. U. Woj. Śląskiego z 2014 r. poz. 2191.

dz. nr 7286/2; 7286/3

A1UP - Teren usług publicznych.

z up. WOJTA GMINY
mgr inż. *Wojciech Gochna*
SEKRETARZ GMINY
RADZIECHOWY-WIEPRZ

Powiat: żywiecki
Gmina: Radziechowy-Wieprz
[241701_1]
Obręb: Radziechowy [Nr 0004]

MAPA DO CELÓW PROJEKTOWYCH

aktualna na dzień: 23.01.2018r.

SKALA 1:500

układ wsp. pr. płaskich 2000

SEKCJE 6.116.31.11.4.4

6.116.31.12.3.3, 6.116.31.16.2.2, 6.116.31.17.1.1

Mapa powstała w wyniku aktualizacji mapy zasadniczej
układ wys. Kronsztadt 86

ID: 6640.170.2018

Nr zlec: 8/2018

Pomiarem objęto:

- sytuację terenu
- rzeźbę terenu
- uzbrojenie terenu

Nie wyklucza się istnienia w terenie uzbrojenia podziemnego
nie zgłoszonego do inwentaryzacji.

Kolorem zielonym wniesiono granice działek na podstawie
przekształconej mapy ewidencyjnej w skali 1:2000
obręb Radziechowy.

Usługi Geodezyjne "GEO-PROFIL" s.c.
Janusz Sroka, Dominik Piela
34-300 Żywiec, ul. Komorowskich 31
NIP 553-22-23-571, REGON 072740749
tel. 475-46-55, 604-905-198, 604-589-192

Wykonat:

Żywiec dnia: 23.01.2018r.

- zakres pomiaru
- ===== MPZP
- Δ Δ Δ linia zabudowy

Mapa wykonana pod zagospodarowanie działek nr 7286/1, 7286/2, 7286/3.
Granice działek nr 7286/1, 7286/2, 7286/3 wprowadzono z operatu nr 669.



Powiat: żywiecki
Gmina: Radziechowy-Wieprz
[241701.1]
Obręb: Radziechowy [Nr 0004]

MAPA DO CELÓW PROJEKTOWYCH

aktualna na dzień: 23.01.2018r.

SKALA 1:500

układ wsp. pr. płaskich 2000

SEKCJE 6.116.31.11.4.4

6.116.31.12.3.3, 6.116.31.16.2.2, 6.116.31.17.1.1

Mapa powstała w wyniku aktualizacji mapy zasadniczej
układ wys. Kronsztadt 86

Pomiarem objęto:
- sytuację terenu
- rzeźbę terenu
- uzbrojenie terenu

Nie wyklucza się istnienia w terenie uzbrojenia podziemnego
nie zgłoszonego do inwentaryzacji.
Kolorem zielonym wniesiono granice działek na podstawie
przeskalowanej mapy ewidencyjnej w skali 1:2000
obręb Radziechowy.

Usługi Geodezyjne "GEO-PROFIL" s.c.
Janusz Sroka, Dominik Piela
34-300 Żywiec, ul. Komorowskich 31
NIP 553-22-23-571, REGON 072740749
tel. 475-46-55, 604-905-198, 604-589-192

Wykonat:


Żywiec dnia: 23.01.2018r.

ID: 6640.170.2018
Nr zlec: 8/2018

----- zakres pomiaru
----- MPZP
----- linia zabudowy

Mapa wykonana pod zagospodarowanie działek nr 7286/1, 7286/2, 7286/3.
Granice działek nr 7286/1, 7286/2, 7286/3 wprowadzono z operatu nr 669.

4412 - STÓŁ DO TENISA
4403 - BIEGACZ
4404W - ORBITREK
4417W - STEPER
4405W - WIOSŁARZ
4411W - TWISTER
4413W - WAHADEŁO
4415W - KOŁA TAI CHI
4406W - DRABINKA
4410W - PRASA NOŻNA
5006 - ŁAWKA Z RUR STAŁA Z OPARCIEM
0913 - KOSZ NA ŚMIECI KM-3
3147+9004 - HUSTANKA METALOWA BOCIANIE GNIAZDO
+ ZAMIESZCZENIE SIĘDZISKIEM HUSTANKOWYM TYPU BOCIANIE GNIAZDO
MPK-JB109 - ACTIONKOS JB109
MK-D6007 - PODKONY DRAŻEK D6007
MK-PH008 - PAŁA WSPINACZKOWA PH008
5308 - TABLICA INFORMACYJNA
----- OBSZAR ZASIEGU URZĄDZENIA
----- BUDYNEK SZKOŁY
----- OBSZAR INWESTYCYJNY OSA
----- DROGA INWALIDY
----- OBSZAR ZABEZPIECZONY WATĄ PRZEROSTOWĄ
----- PROJEKTOWANE GŁĘBOKOŚCI NISKOPINNIE

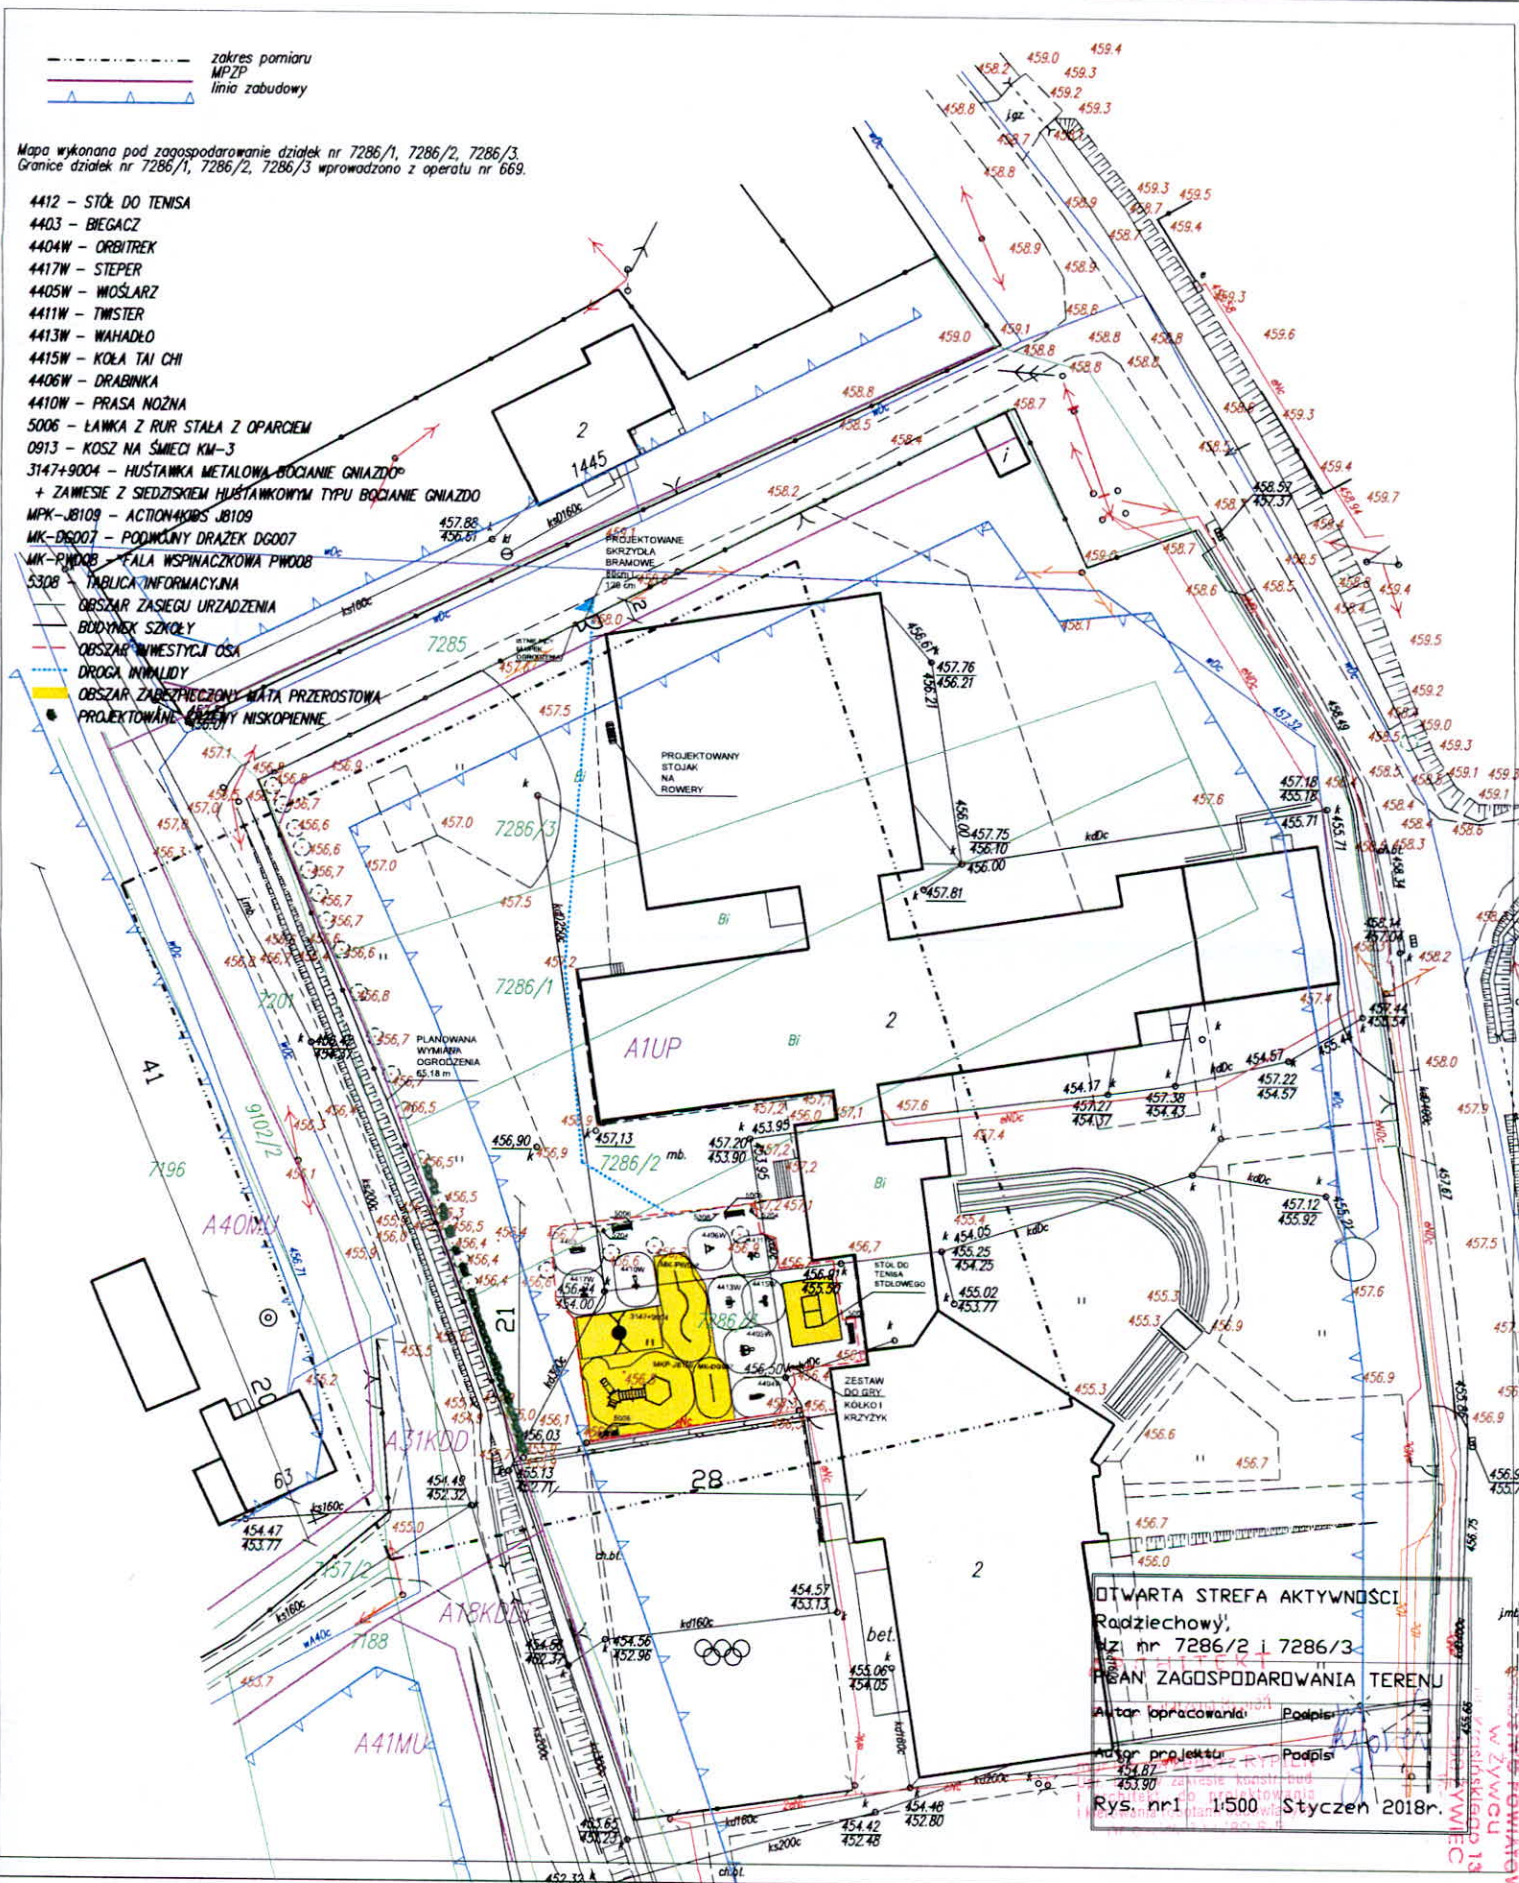

OTWARTA STREFA AKTYWNOŚCI
Radziechowy,
dz. nr 7286/2 i 7286/3
PLAN ZAGOSPODAROWANIA TERENU
Autor opracowania: Podpis: [Signature]
Autor projektu: Podpis: [Signature]
Rys. nr 1: 1:500 Styczeń 2018r.

