



Gurt z betonu gr. 0.6m
Skala 1:100

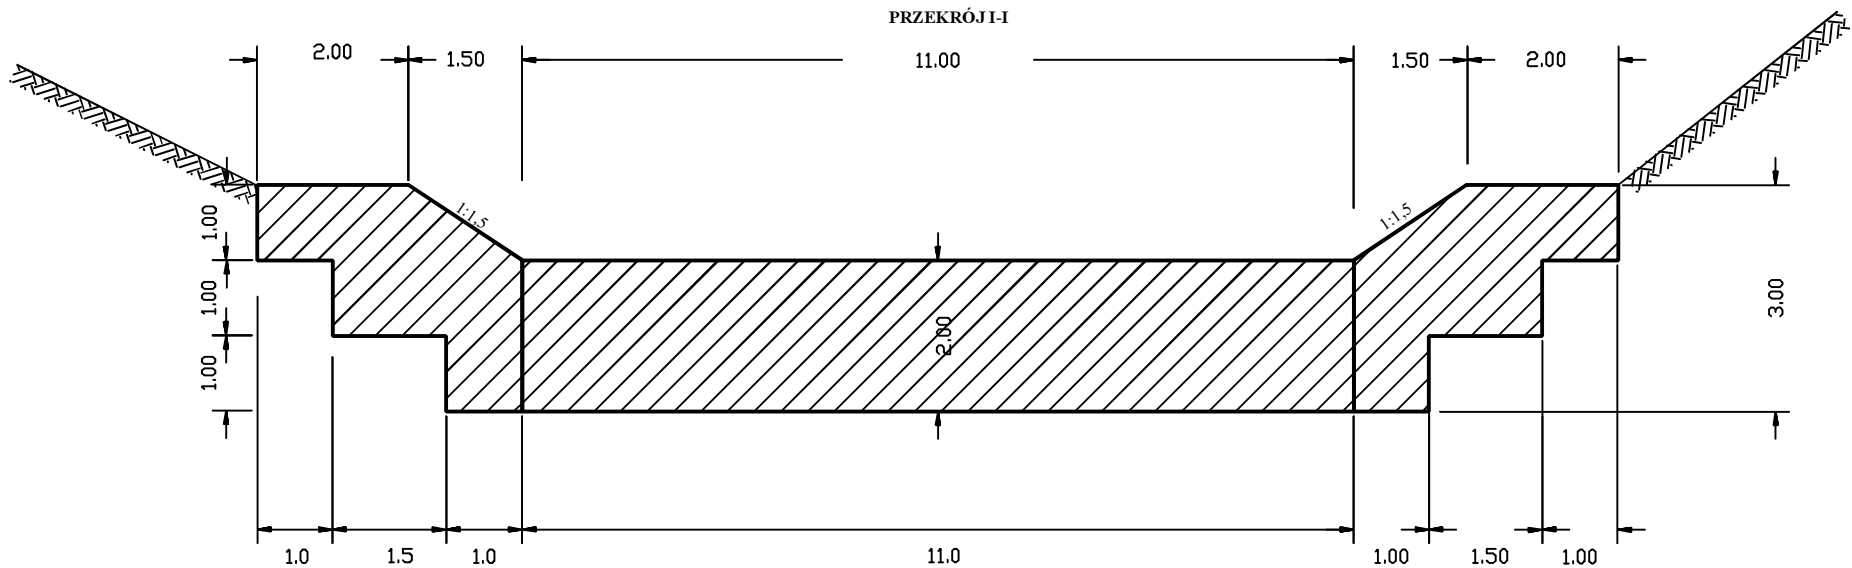

BETON KLASA
B25 F100 W4

WIDOK Z GÓRY

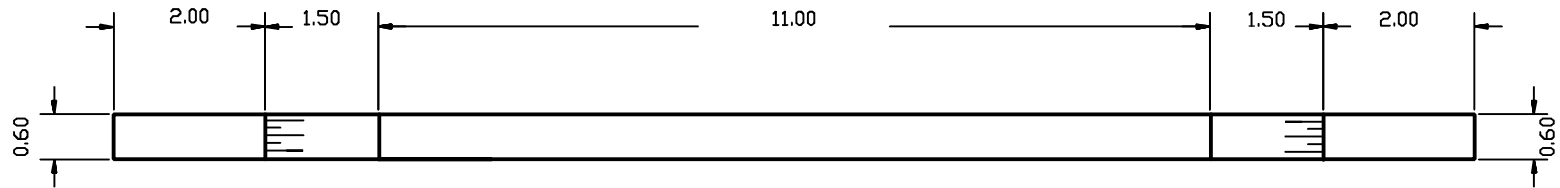

Nazwa opracowania	Uproszczona dokumentacja techniczna			
	Imię i Nazwisko Nr uprawnień	Podpis	Nazwa opracowania	
Autor	mgr inż. Krzysztof Liszkowski upr. bud. Nr 30/2000 Specjalność : konstrukcyjno-budowlana		"Odbudowa przyczółków mostu wraz z progiem zwalniającym oraz jego zabezpieczeniem w m. Juszczyzna w km 0+041 (w okolicy domu nr 88A)", gm. Radziechowy-Wieprz, pow. żywiecki, woj. śląskie.	
Inwestor	Urząd Gminy Radziechowy-Wieprz Wieprz 700, 34-381 Radziechowy			
Data	Stadium	Nazwa rysunku:		Rys.nr:
wrzesień 2015	Uproszczona dokumentacja techniczna	Typ budowli		5-3