


# Konstrukcje typowe


skala 1:50

## PRZEKRÓJ NR 1 km od 0+0,00 do 0+181,00

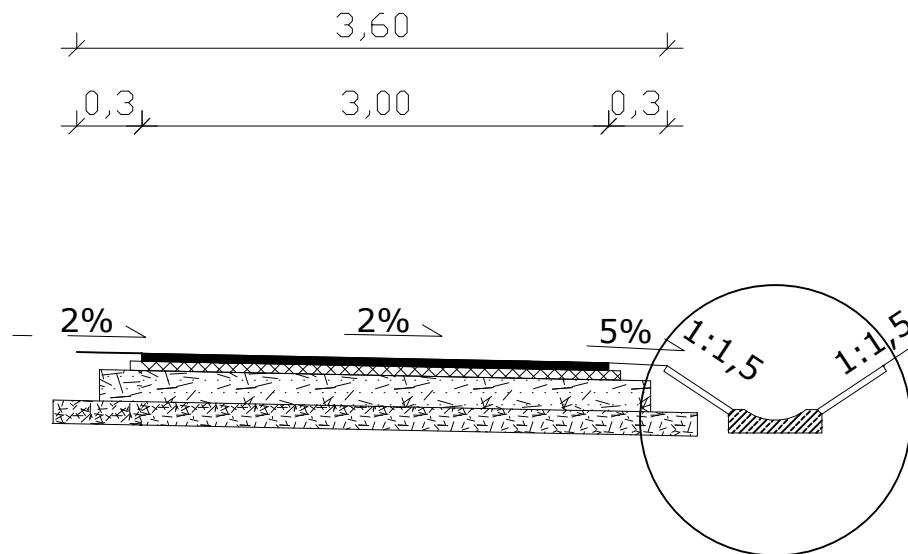

## Szczegół A

## PRZEKRÓJ NR 2 km od 0+181,00 do 0+226,00

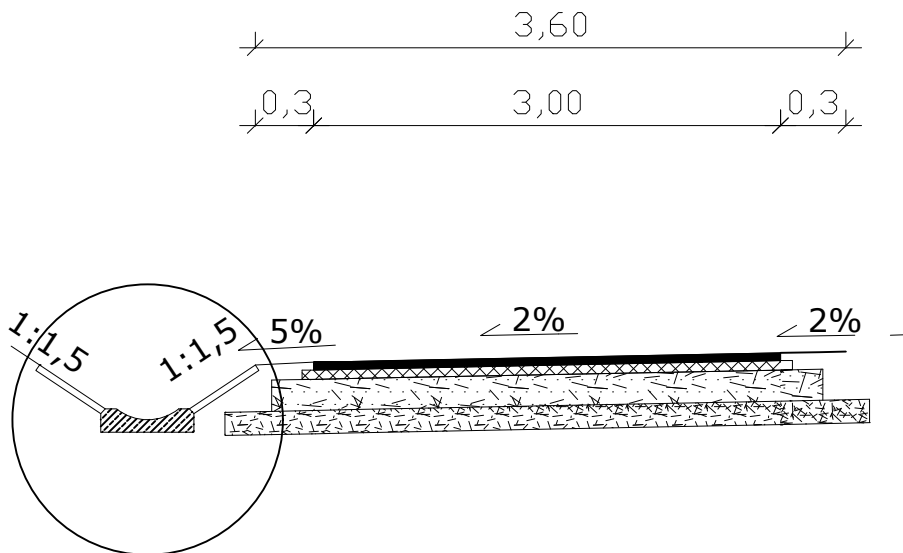

## Szczegół A

### URZĄD GMINY RADZIECHOWY-WIEPRZ

Nazwa rysunku:

Przekroje typowe

Skala:

1:50

Nr rysunku:

A-3

Projektował:

Tomasz Kotajny

Grupa:

RADZ.1

Opracował:

Andrzej Boczkowski

01.2016 r.