



# BRAMKA DO PIŁKI RĘCZNEJ

SKALA 1:25

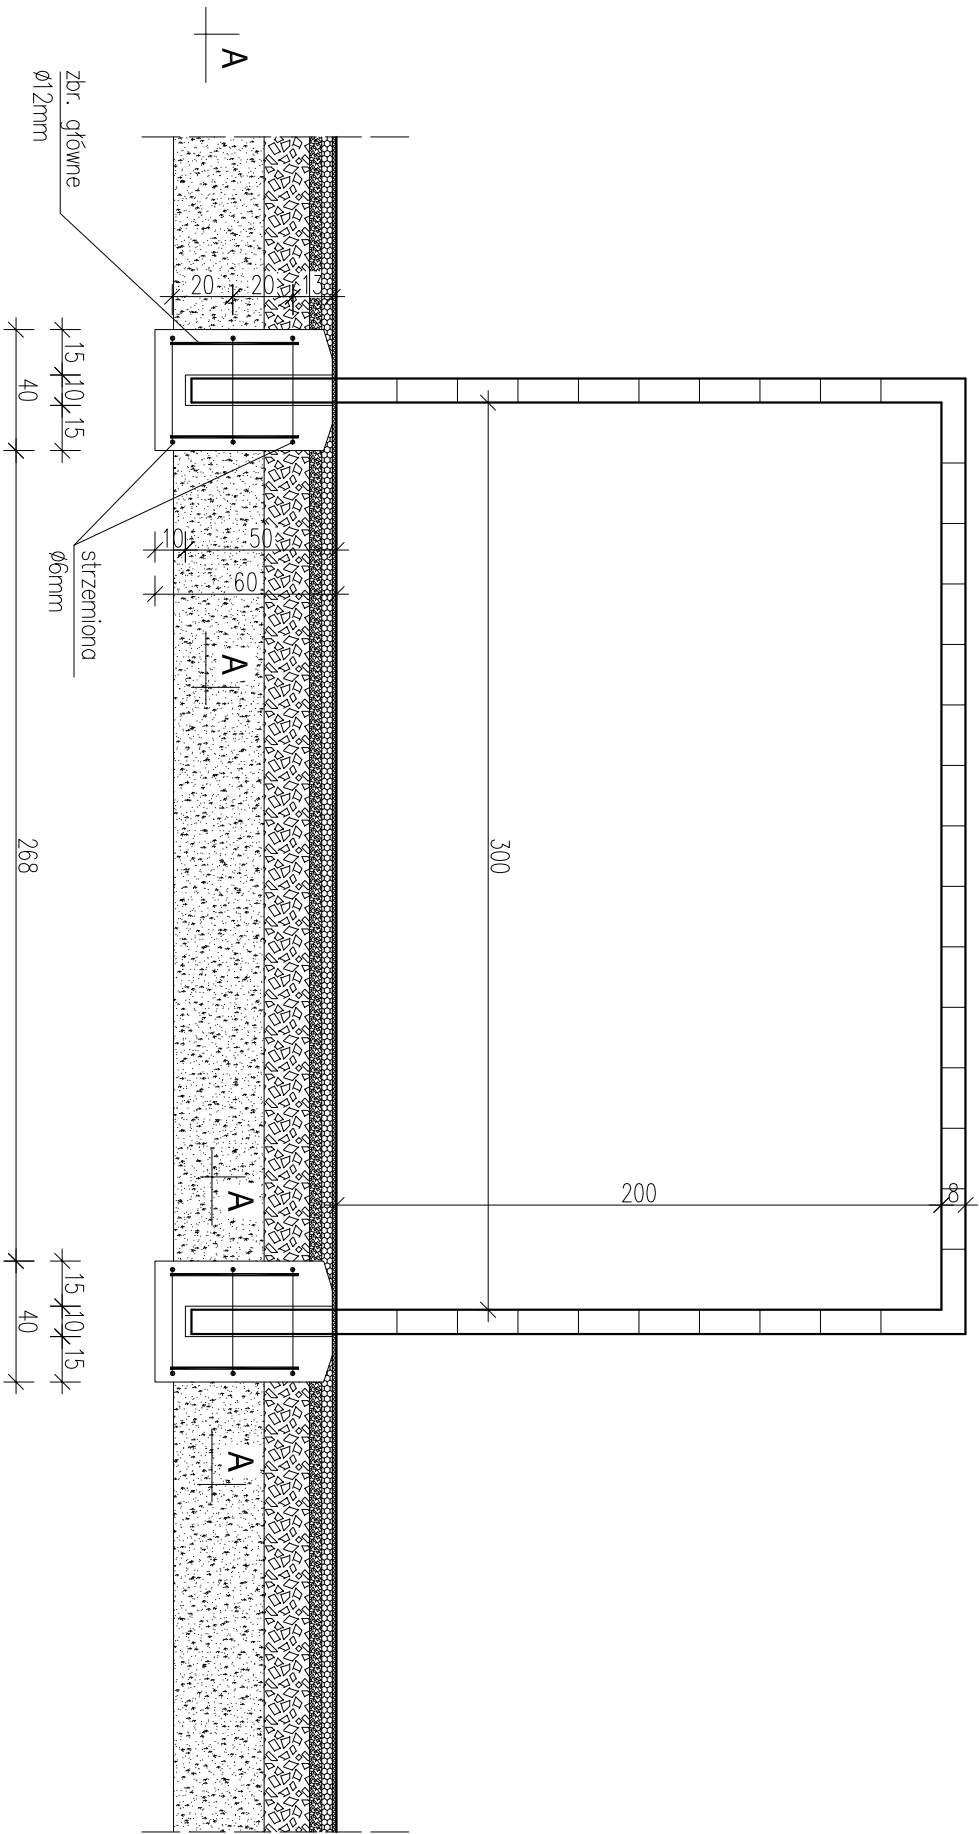

PRZEMKÓJ A-A

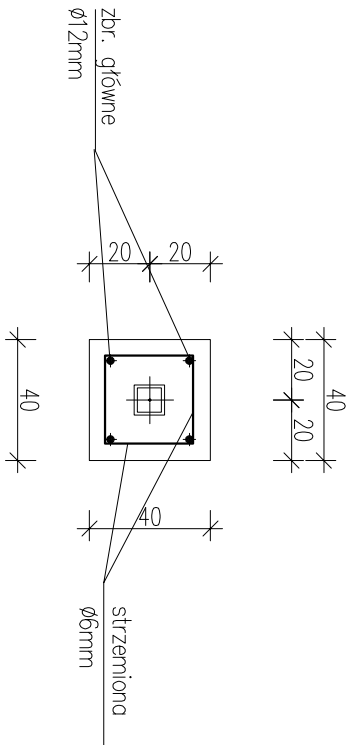

Fundament:  
Beton C16/20 (B-20)  
Stal A-III RB500W  
A-0 St05  
otulina 50mm  
kl. srodowisk. XC2

## Uwagi:

1. Bramka z profili aluminiowych 80x80mm
2. Bramka montowana w tulejach  
co pozwala na szybki montaż i demontaż bramek



pracownia projektowa KBN PROJEKT		TEMAT OPRACOWANIA: BOISKO SPORTOWE WRAZ Z ODWODNIENIEM TERENU PRZY SZKOLE PODSTAWOWEJ IM. KS. JANA TWARDOWSKIEGO	
LOKALIZACJA: DZIAŁKI NR 414, 415 - OBRĘB EWIDENCYJNY BRZUŚNIK JEDNOSTKA EWIDENCYJNA RADZIECHOWY			
INWESTOR:	URZĄD GMINY RADZIECHOWY-WIEPRZ WIEPRZ 700, 34-381 RADZIECHOWY	RYS. NR	4
STADIUM:	PROJEKT BUDOWLANY	BRANŻA:	BUDOWLANA
NAZWA RYSUNKU:		DATA:	SKALA 1:25
BRAMKA DO PIŁKI RĘCZNEJ		VI 2014 r.	
PROJEKTANT:	mgr inż. Arkadiusz Krzesak upr. nr SLK2182/PWOK/08 w specj. konstr.-bud.	PODPIS:	

SZCZEGÓŁY MONTAŻU KOSZY, SŁUPKÓW I BRAMEK  
ZGODNIE Z ZALECENIAMI PRODUCENTA