



DRENAŻ I OBRZEŻE - SZCZEGÓŁY

SKALA 1:10

| |
|--|
| nawierzchnia syntetyczna poliuretanowa, gr.14mm |
| poliuretanowa elastyczna warstwa podkładowa, gr.35mm |
| kruszywo łamane 0,075/4mm, gr.4,0cm |
| kruszywo łamane 4/31,5mm, gr.15,0cm |
| geowłókna drenarsko-separująca z włókien ciągłych |
| rury drenarskie w obsypce z kruszywa płukanego 8-16mm, gr.40,0cm |
| geowłókna drenarsko-separująca z włókien ciągłych |
| grunt rodzimy po wyprofilowaniu do wymaganych rzędnych |

| |
|--|
| nawierzchnia syntetyczna poliuretanowa, gr.14mm |
| poliuretanowa elastyczna warstwa podkładowa, gr.35mm |
| kruszywo łamane 0,075/4mm, gr.4,0cm |
| kruszywo łamane 4/31,5mm, gr.15,0cm |
| zagęszczony piasek średnioziarnisty, gr. 30,0cm |
| grunt rodzimy po wyprofilowaniu do wymaganych rzędnych |

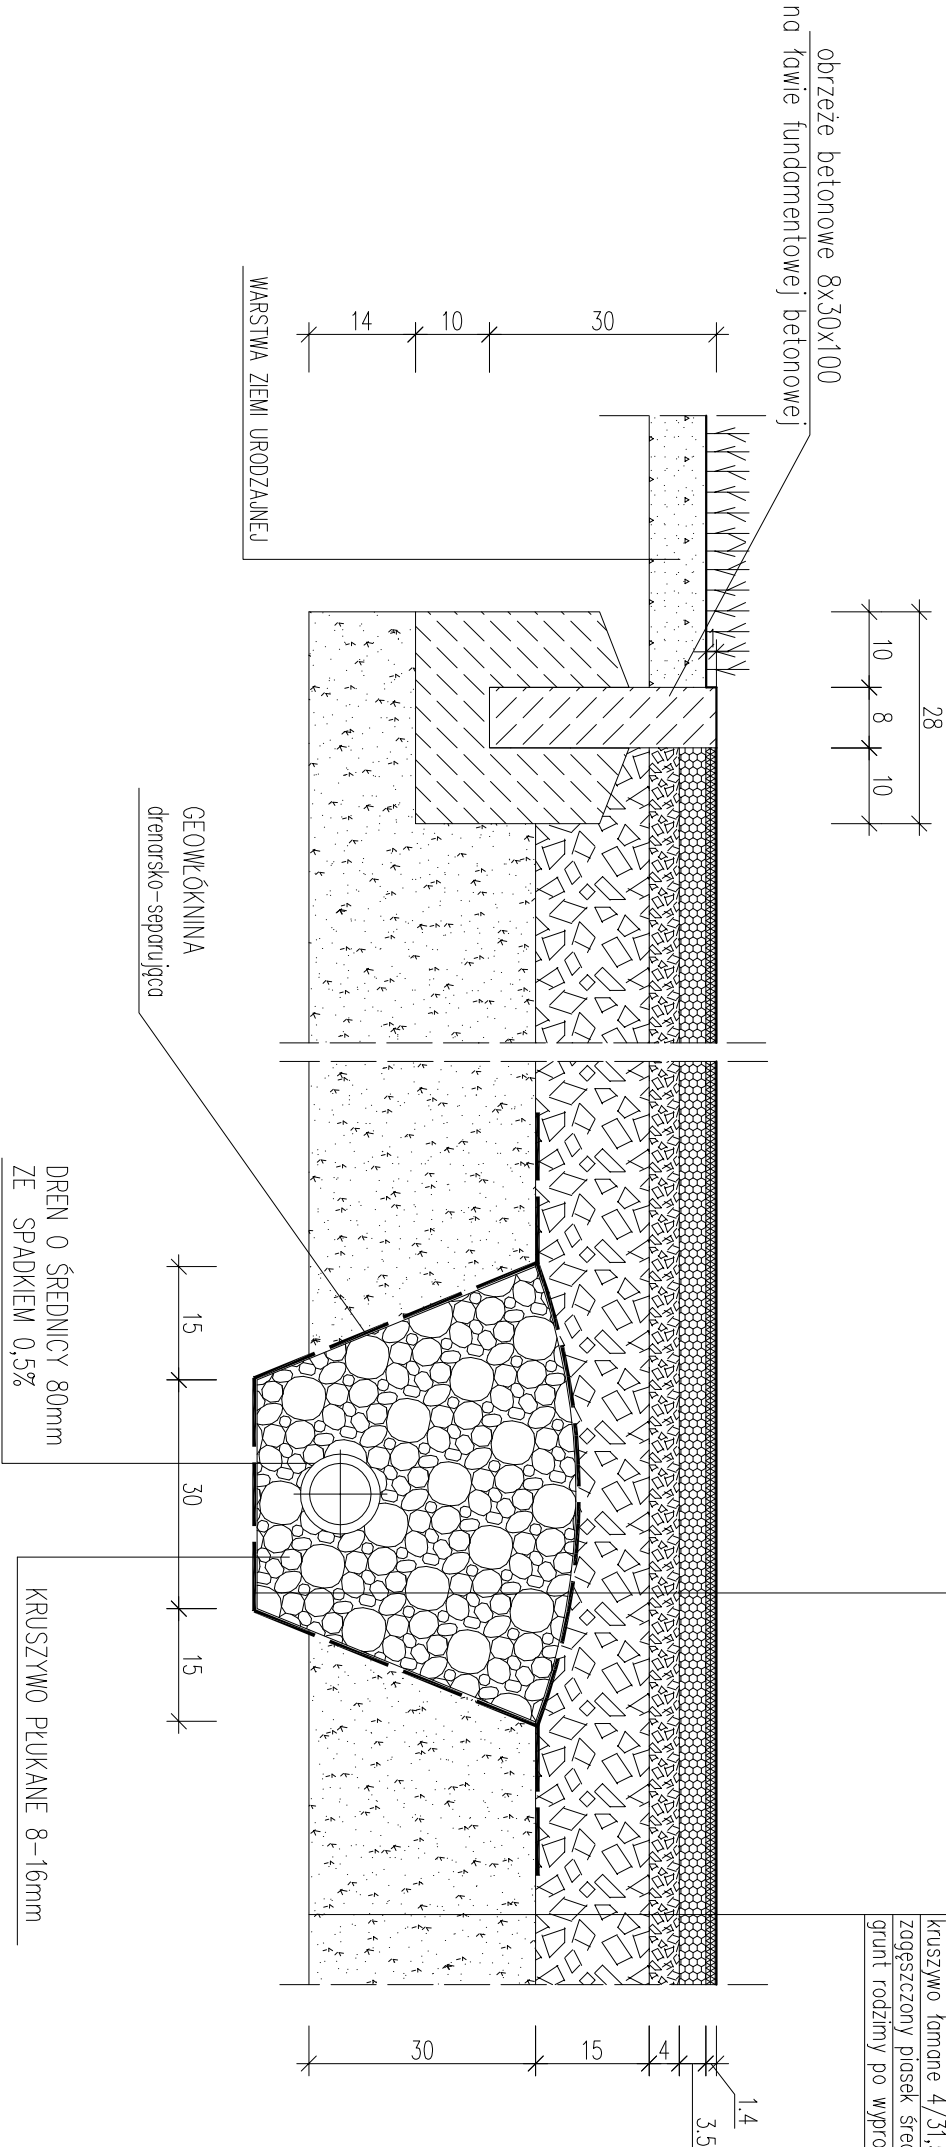

| | | | | | |
|---|---|---|--|---|------------|
| pracownia projektowa KBN PROJEKT | |  | | TEMAT OPRACOWANIA: BOISKO SPORTOWE WRAZ Z ODWODNIENIEM TERENU PRZY SZKOLE PODSTAWOWEJ IM. KS. JANA TWARDOWSKIEGO | |
| LOKALIZACJA: DZIAŁKI NR 414, 415 - OBRĘB EWIDENCYJNY BRZUŚNIK JEDNOSTKA EWIDENCYJNA RADZIECHOWY | | | | | |
| INWESTOR: | URZĄD GMINY RADZIECHOWY-WIEPRZ WIEPRZ 700, 34-381 RADZIECHOWY | | | rys. nr | 7 |
| STADIUM: | PROJEKT BUDOWLANY | branża: | | budowlana | skala 1:10 |
| NAZWA RYSUNKU: | | data: | | | |
| SZCZEGÓŁ DRENAŻU I OBRZEŻA | | VI 2014 r. | | | |
| PROJEKTANT: | mgr inż. Arkadiusz Krzesak upr. nr SLK2182/PWOK/08 w specj. konstr.-bud. | | | podpis: | |