


ODWODNIENIE LINIOWE SZCZEGÓŁ POSADOWIENIA SKALA 1:10

nawierzchnia syntetyczna poliuretanowa, gr.14mm
poliuretanowa elastyczna warstwa podkładowa, gr.35mm
kruszywo łamane 0,075/4mm, gr.4,0cm
kruszywo łamane 4/31,5mm, gr.15,0cm
zagęszczony piasek średnioziarnisty, gr. 30,0cm
grunt rodzimy po wyprofilowaniu do wymaganych rzędnych

odwodnienie liniowe ACO GALA G100
korytka z polimerobetonu ze spadkiem dna
z rusztem żeliwnym, szer. 13,0cm

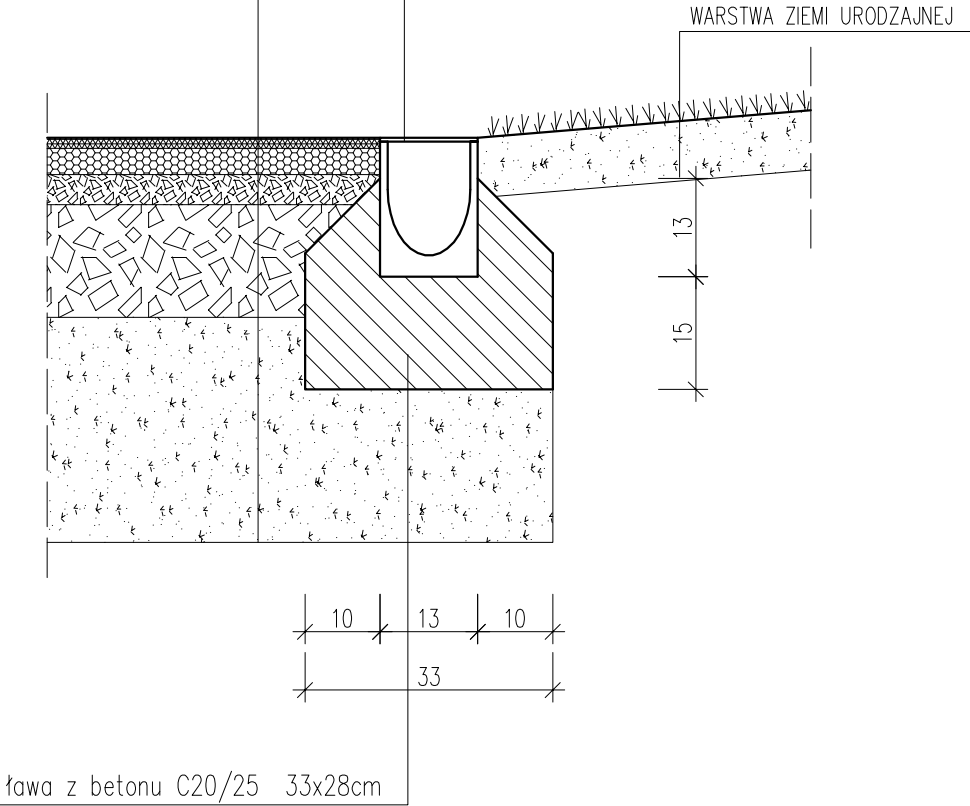

ława z betonu C20/25 33x28cm

<div>pracownia projektowa KBN PROJEKT</div>		<div>TEMAT OPRACOWANIA:</div> <div>BOISKO SPORTOWE WRAZ Z ODWODNIENIEM TERENU PRZY SZKOLE PODSTAWOWEJ IM. KS. JANA TWARDOWSKIEGO</div>	
<div>LOKALIZACJA:</div> <div>DZIAŁKI NR 414, 415 - OBRĘB EWIDENCYJNY BRZUŚNIK JEDNOSTKA EWIDENCYJNA RADZIECHOWY</div>			
<div>INWESTOR:</div> <div>URZĄD GMINY RADZIECHOWY-WIEPRZ WIEPRZ 700, 34-381 RADZIECHOWY</div>		<div>RYS. NR</div> <div>8</div>	
<div>STADIUM:</div> <div>PROJEKT BUDOWLANY</div>		<div>BRANŻA:</div> <div>BUDOWLANA</div>	<div>SKALA 1:10</div>
<div>NAZWA RYSUNKU:</div> <div>ODWODNIENIE LINIOWE SZCZEGÓŁ POSADOWIENIA</div>			<div>DATA:</div> <div>VI 2014 r.</div>
<div>PROJEKTANT:</div> <div>mgr inż. Arkadiusz Krzesak upr. nr SLK/2182/PWOK/08 w specj. konstr.-bud.</div>		<div>PODPIS:</div>	