


STOJAK DO KOSZYKÓWKI


SKALA 1:25

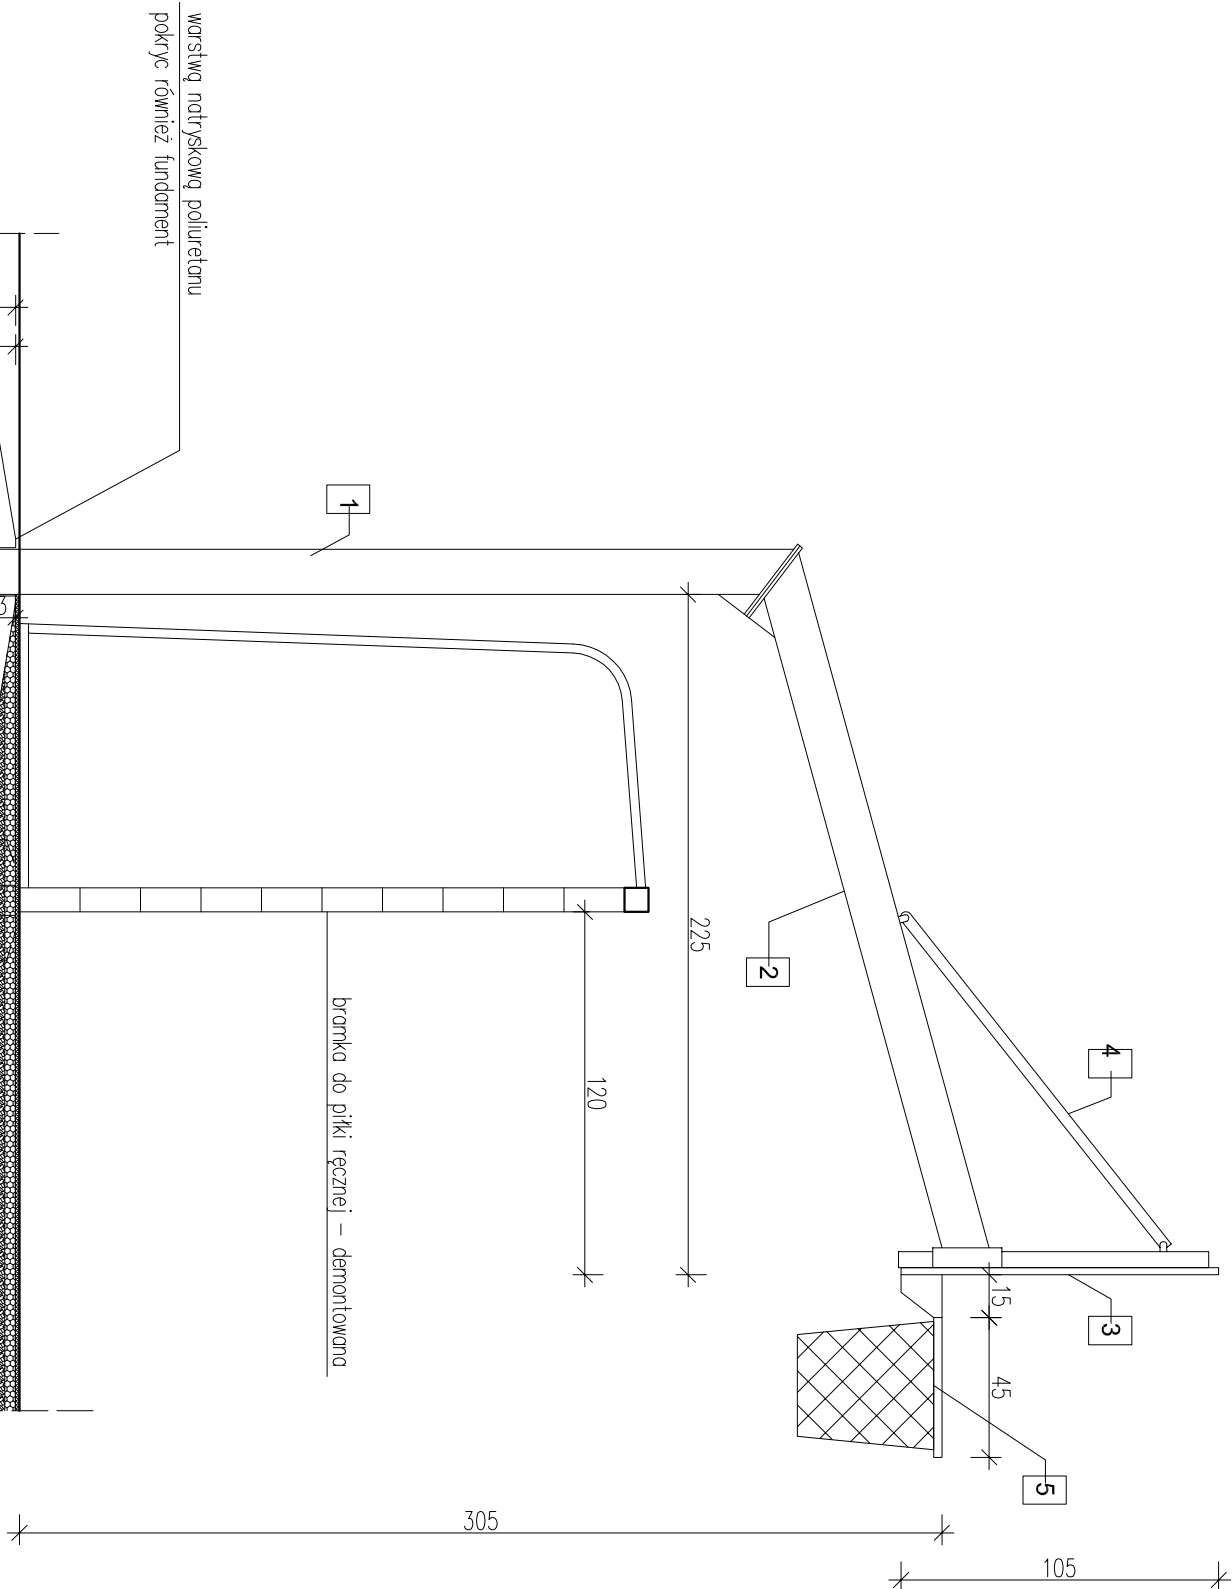

- Dane materiałowe:
- Profil stalowy 150x150mm
 - Ramię wysięgnika – profil stalowy 150x150mm
 - Tablica epoksydowa (180x105cm)+ rama metalowa ocynkowana
 - Zastrzał
 - Obroż ocynkowana

Fundament:
Beton C16/20 (B-20)
Stal A-IIIN RB500W
A-0 St0S
otulina 50mm
kl. środowisk. XC2

PRZĘKRÓJ A-A

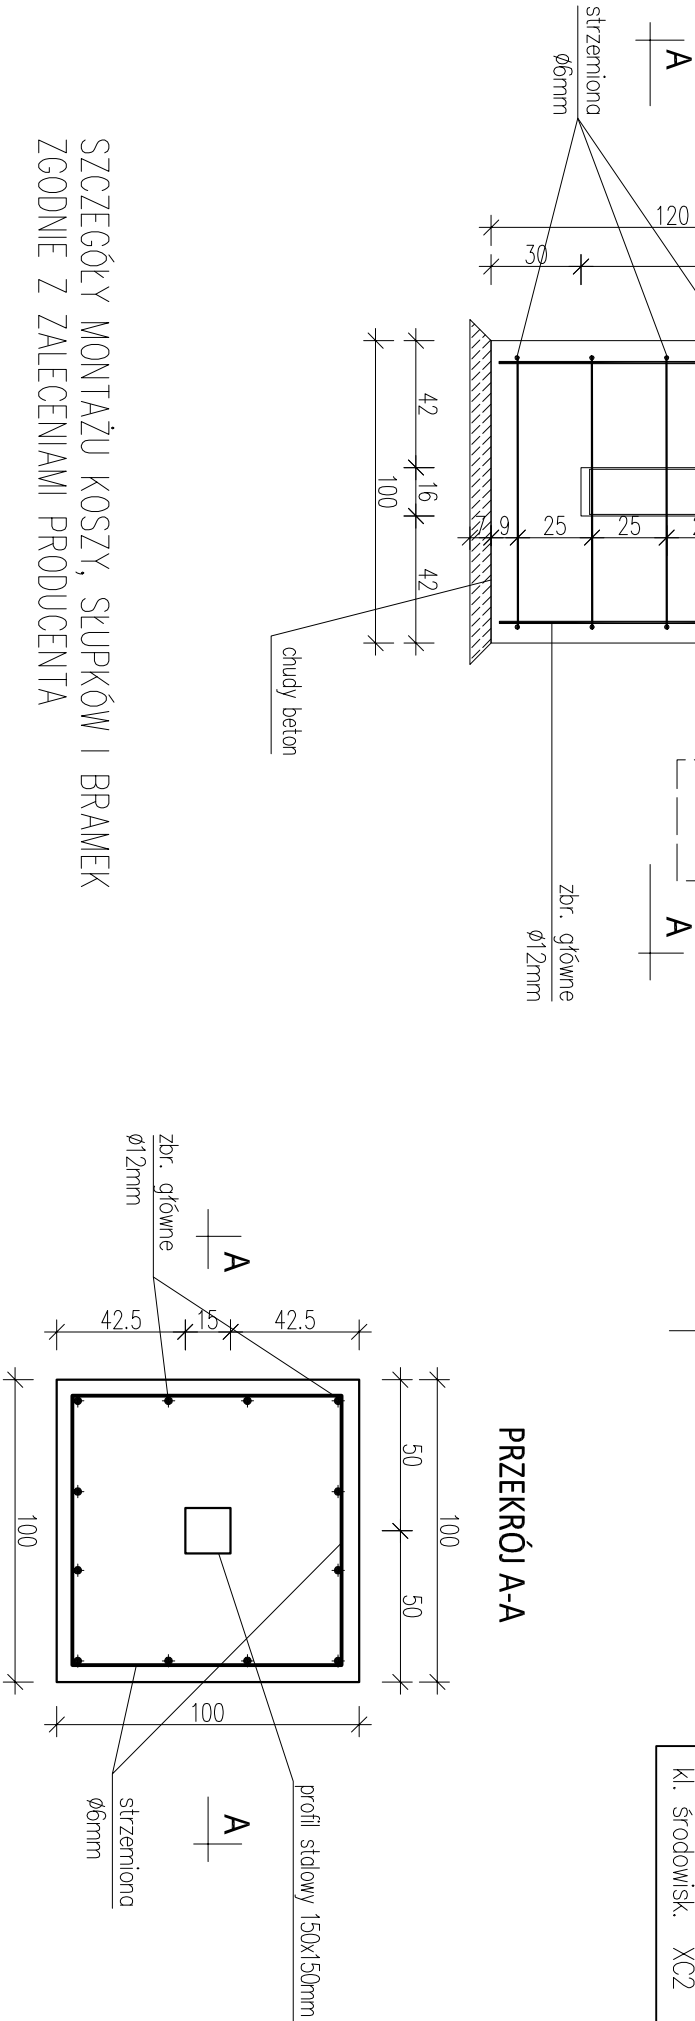

pracownia projektowa KBN PROJEKT		TEMAT OPRACOWANIA: BOISKO SPORTOWE WRAZ Z ODWODNIENIEM TERENU PRZY SZKOLE PODSTAWOWEJ IM. KS. JANA TWARDOWSKIEGO	
LOKALIZACJA: DZIAŁKI NR 414, 415 - OBRĘB EWIDENCYJNY BRZUŚNIK JEDNOSTKA EWIDENCYJNA RADZIECHOWY			
INWESTOR:	URZĄD GMINY RADZIECHOWY-WIEPRZ WIEPRZ 700, 34-381 RADZIECHOWY	RYŚ. NR	2
STADIUM:	PROJEKT BUDOWLANY	BRANŻA:	BUDOWLANA
NAZWA RYSUNKU:	STOJAK DO KOSZYKÓWKI	DATA:	VI 2014 r.
PROJEKTANT:	mgr inż. Arkadiusz Krzesak upr. nr SLK2182/PWOK/08 w specj. konstr.-bud.	PODPIS:	