


SZCZEGÓŁ KONSTRUKCJI NAWIERZCHNI BEZPIECZNEJ

SKALA 1:10

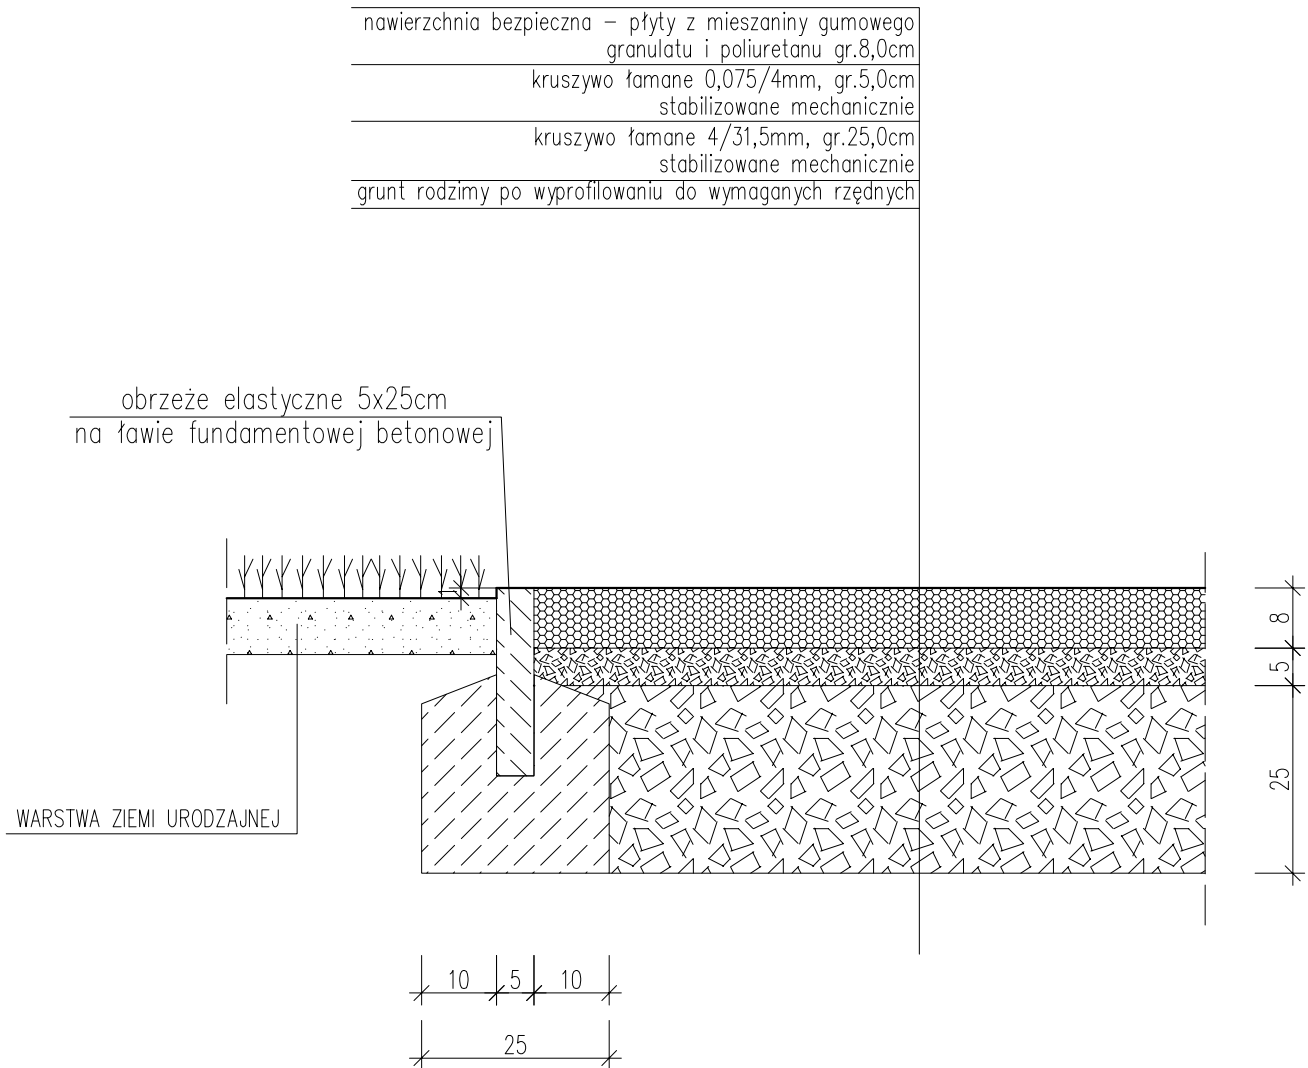

pracownia projektowa KBN PROJEKT	TEMAT OPRACOWANIA: BOISKO SPORTOWE WRAZ Z ODWODNIENIEM TERENU PRZY SZKOLE PODSTAWOWEJ IM. KS. JANA TWARDOWSKIEGO		
	LOKALIZACJA: DZIAŁKI NR 414, 415 - OBRĘB EWIDENCYJNY BRZUŚNIK JEDNOSTKA EWIDENCYJNA RADZIECHOWY		
INWESTOR:	URZĄD GMINY RADZIECHOWY-WIEPRZ WIEPRZ 700, 34-381 RADZIECHOWY	RYS. NR	9
STADIUM:	PROJEKT BUDOWLANY	BRANŻA:	BUDOWLANA
NAZWA RYSUNKU:	SZCZEGÓŁ KONSTRUKCJI NAWIERZCHNI BEZPIECZNEJ		SKALA 1:10
PROJEKTANT:	mgr inż. Arkadiusz Krzesak upr. nr SLK/2182/PWOK/08 w specj. konstr.-bud.		DATA: VI 2014 r.
		PODPIS:	