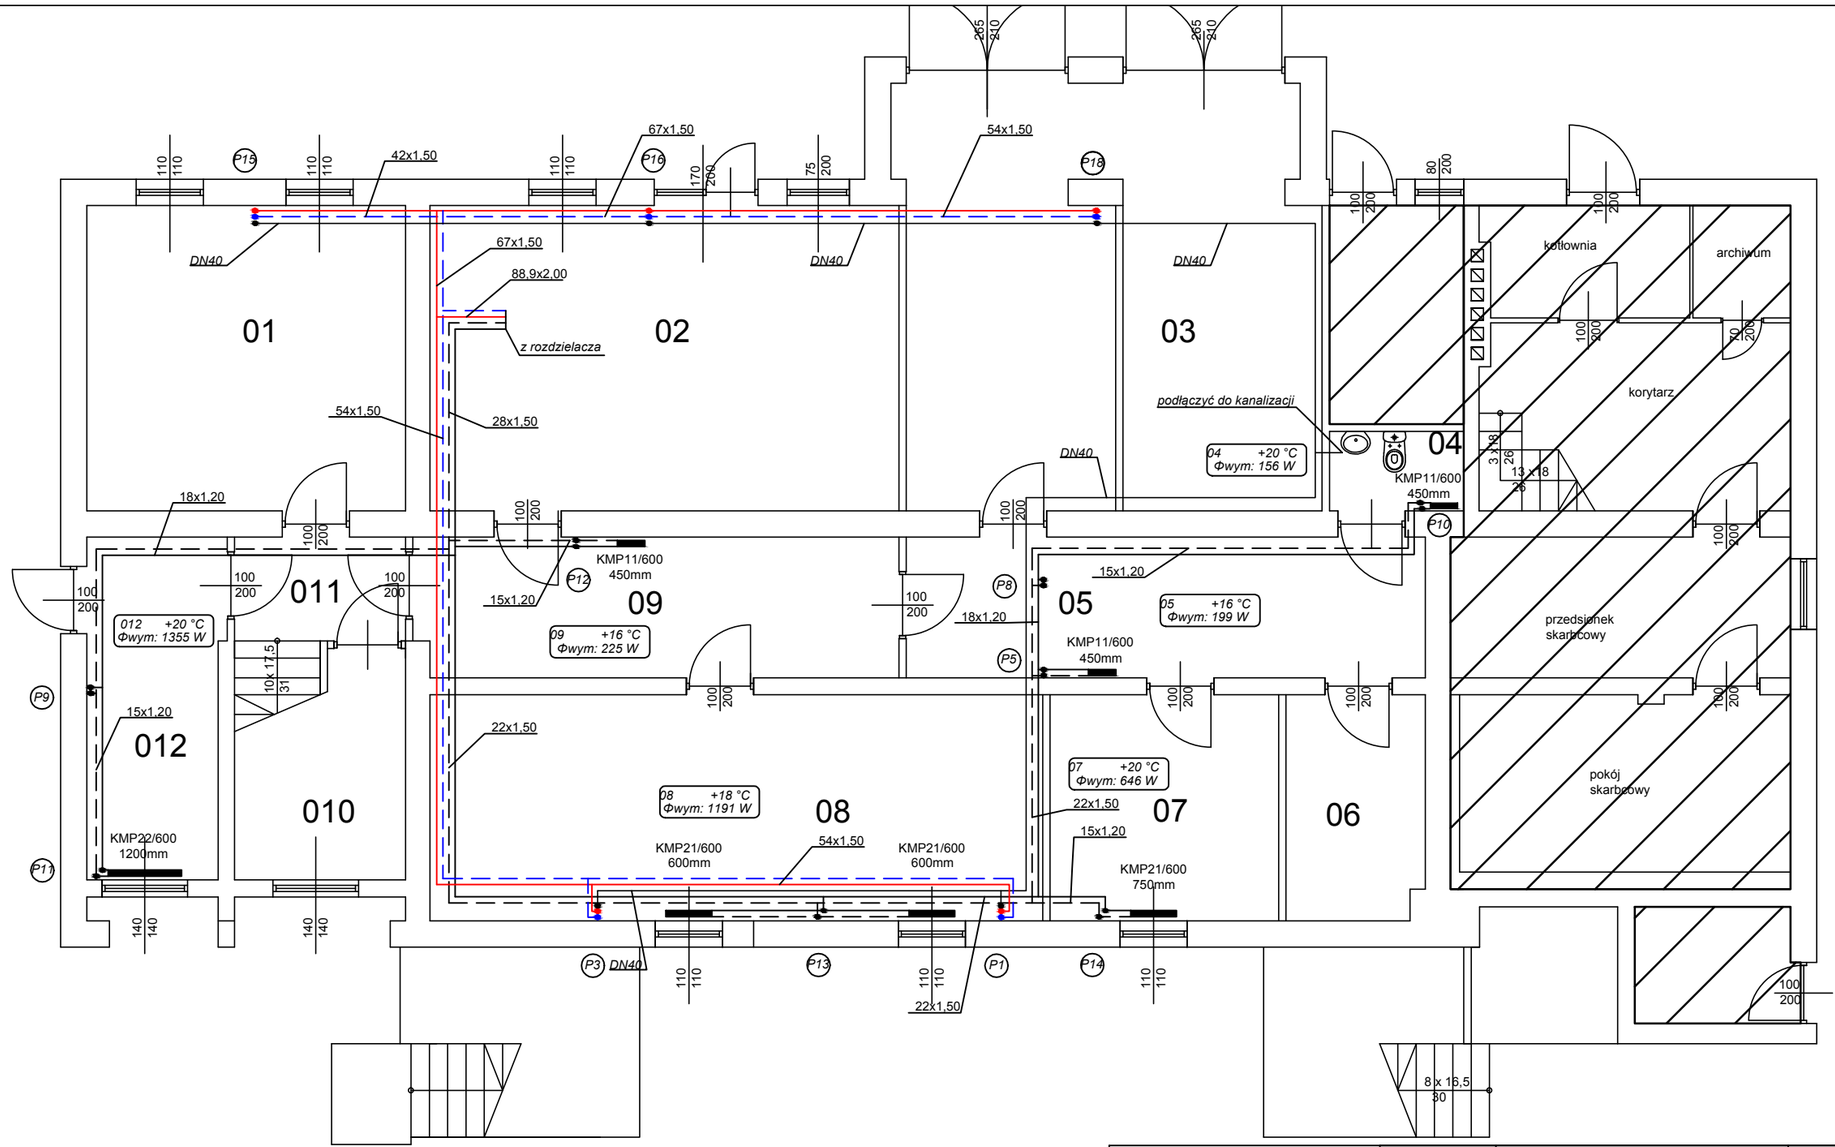

Nr	Funkcja	wys. pom.
	piwnica	
01	pom. gospod.	2,6
02	kotłownia	2,6
03	garaż	2,6
04	wc	2,6
05	korytarz	2,6
06	magazynek	2,6
07	pom. socjalne	2,6
08	archiwum	2,6
09	korytarz	2,6
010	magazynek	2,6
011	korytarz	2,6
012	biuro	2,6

JEDNOSTKA PROJEKTOWA		IMIĘ i NAZWISKO	NR. UPRAWNIEŃ i SPECJALNOŚĆ	DATA	PODPIS
coremat ic	PROJEKTOWAŁ	mgr inż. Zygmunt Pierzchawka	5/93/OP spec. instal.–inżynieryjna	02.2017	
	OPRACOWAŁ	mgr inż. Jarosław Pierzchawka		02.2017	
INWESTOR	GMINA RADZIECHOWY–WIEPRZ, WIEPRZ 700, 34–381 RADZIECHOWY				
INWESTYCJA	TERMOMODERNIZACJA BUDYNKU URZĘDU GMINY RADZIECHOWY–WIEPRZ				
TYTUŁ RYSUNKU	INSTALACJA GRZEWCZO–CHŁODZĄCA – RZUT PRZYZIEMIA				SKALA 1:100
SYMBOL OBIEKTU RW/UG/CO	STADIUM PBW	NR PROJEKTU 03/17	NR RYSUNKU RYS. NR 1		NR ZMIANY