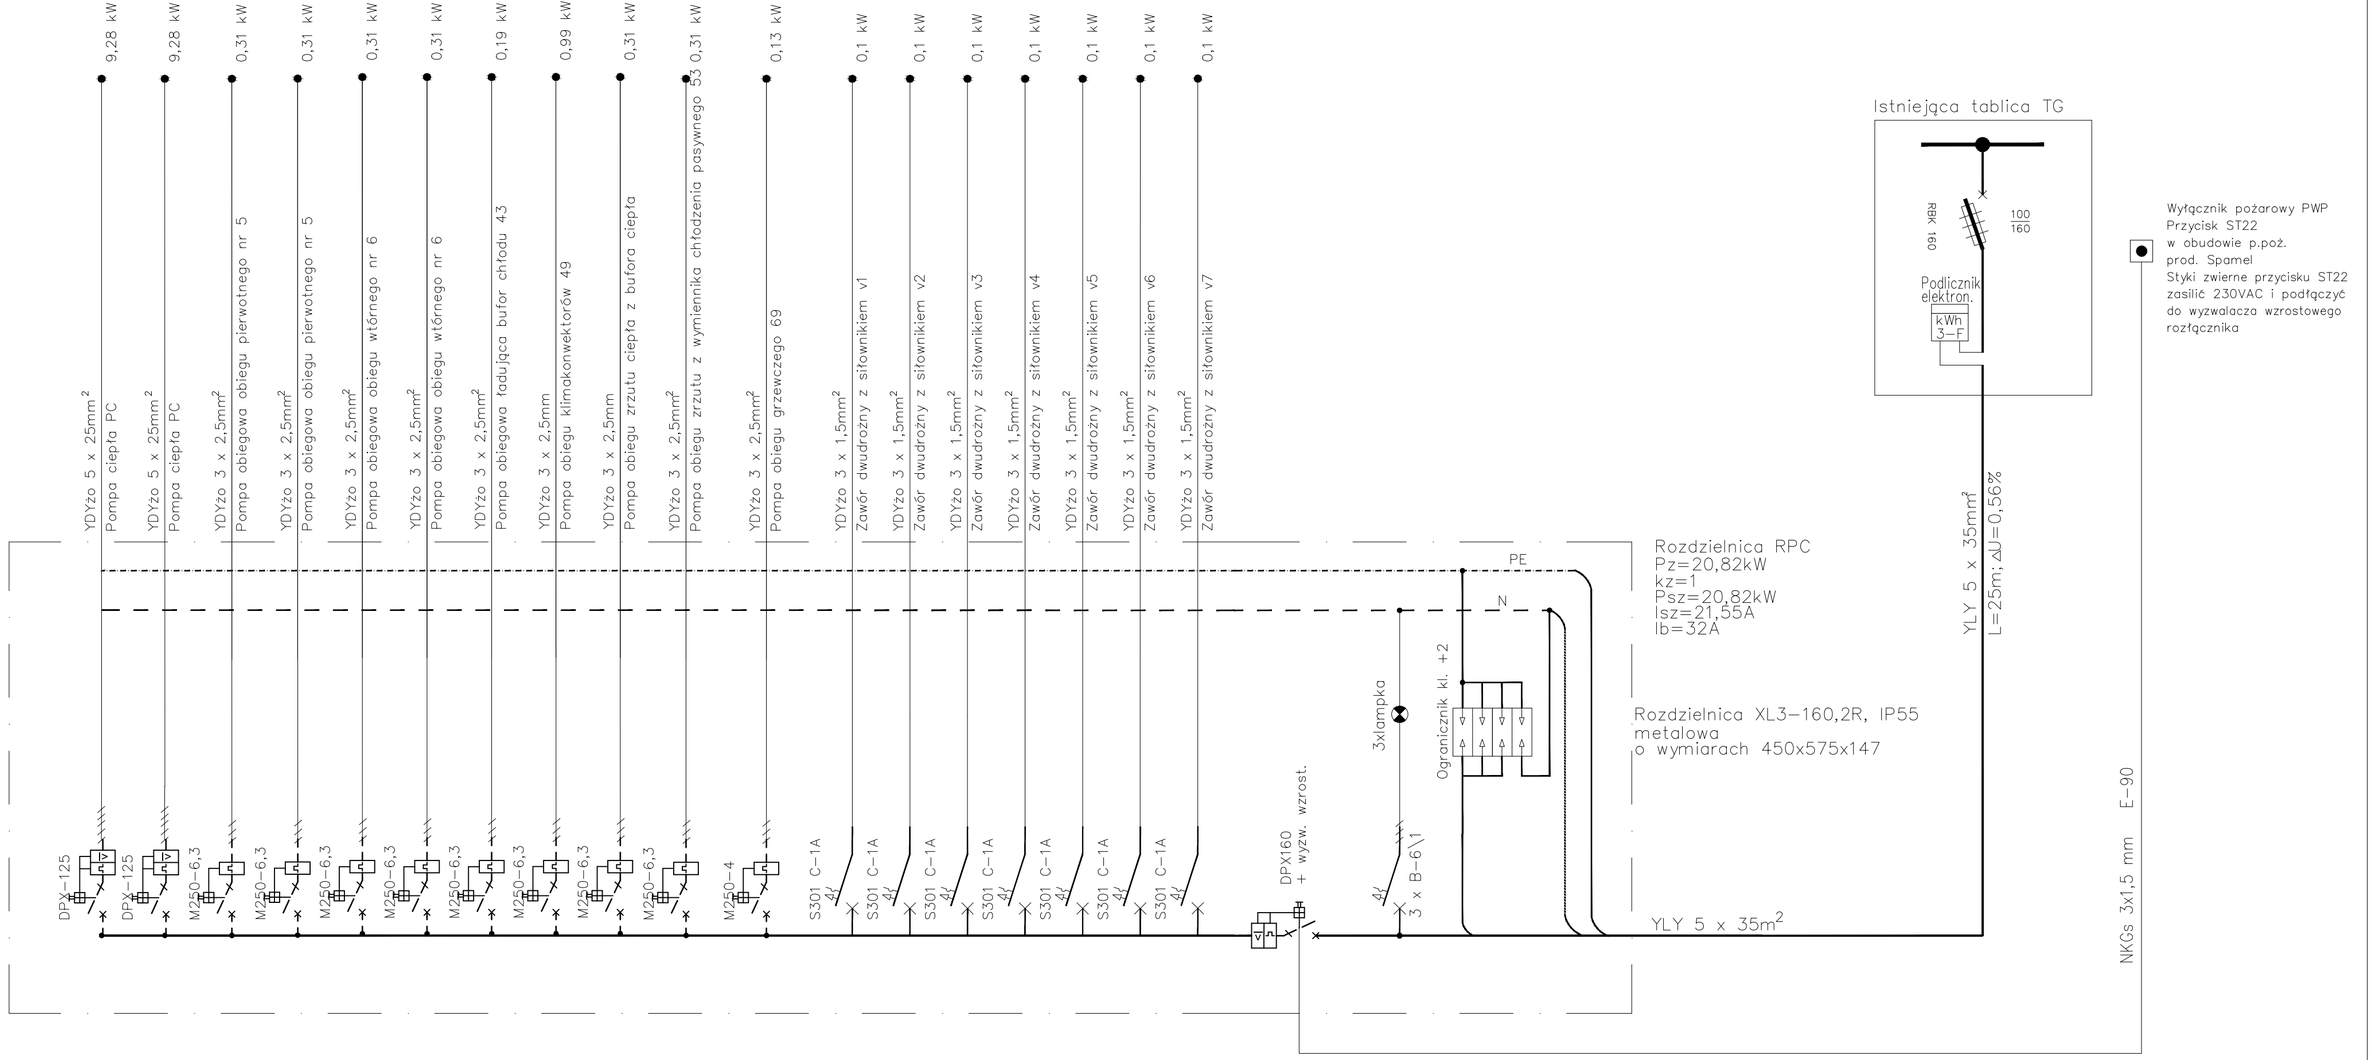

OCHRONA OD PORAŻEŃ:
SAMOCZYNNE WYŁĄCZENIE ZASILANIA
oraz POŁĄCZENIA WYRÓWNAWCZE.

UKŁAD SIECI: TN-S

JEDNOSTKA PROJEKTOWA		IMIĘ i NAZWISKO	NR. UPRAWNIEŃ i SPECJALNOŚĆ	DATA	PODPIS
coremat ic	PROJEKTOWAŁ	mgr inż. Jan Traczyk	20/93/OP spec. instal.-inżynieryjna	02.2017	
	OPRACOWAŁ	mgr inż. Jarosław Pierzchawka		02.2017	
INWESTOR	GMINA RADZIECHOWY-WIEPRZ, WIEPRZ 700, 34-381 RADZIECHOWY				
INWESTYCJA	TERMOMODERNIZACJA BUDYNKU URZĘDU GMINY RADZIECHOWY-WIEPRZ				
TYTUŁ RYSUNKU	SCHEMAT IDEOWY ZASILANIA INSTALACJI POMP CIEPŁA			SKALA	1:100
SYMBOL OBIEKTU	STADIUM	NR PROJEKTU	NR RYSUNKU	NR ZMIANY	
RW/UG/PC	PBW	03/17	RYS. NR E-01		