


ODCINEK KM 0+616 do 0+676

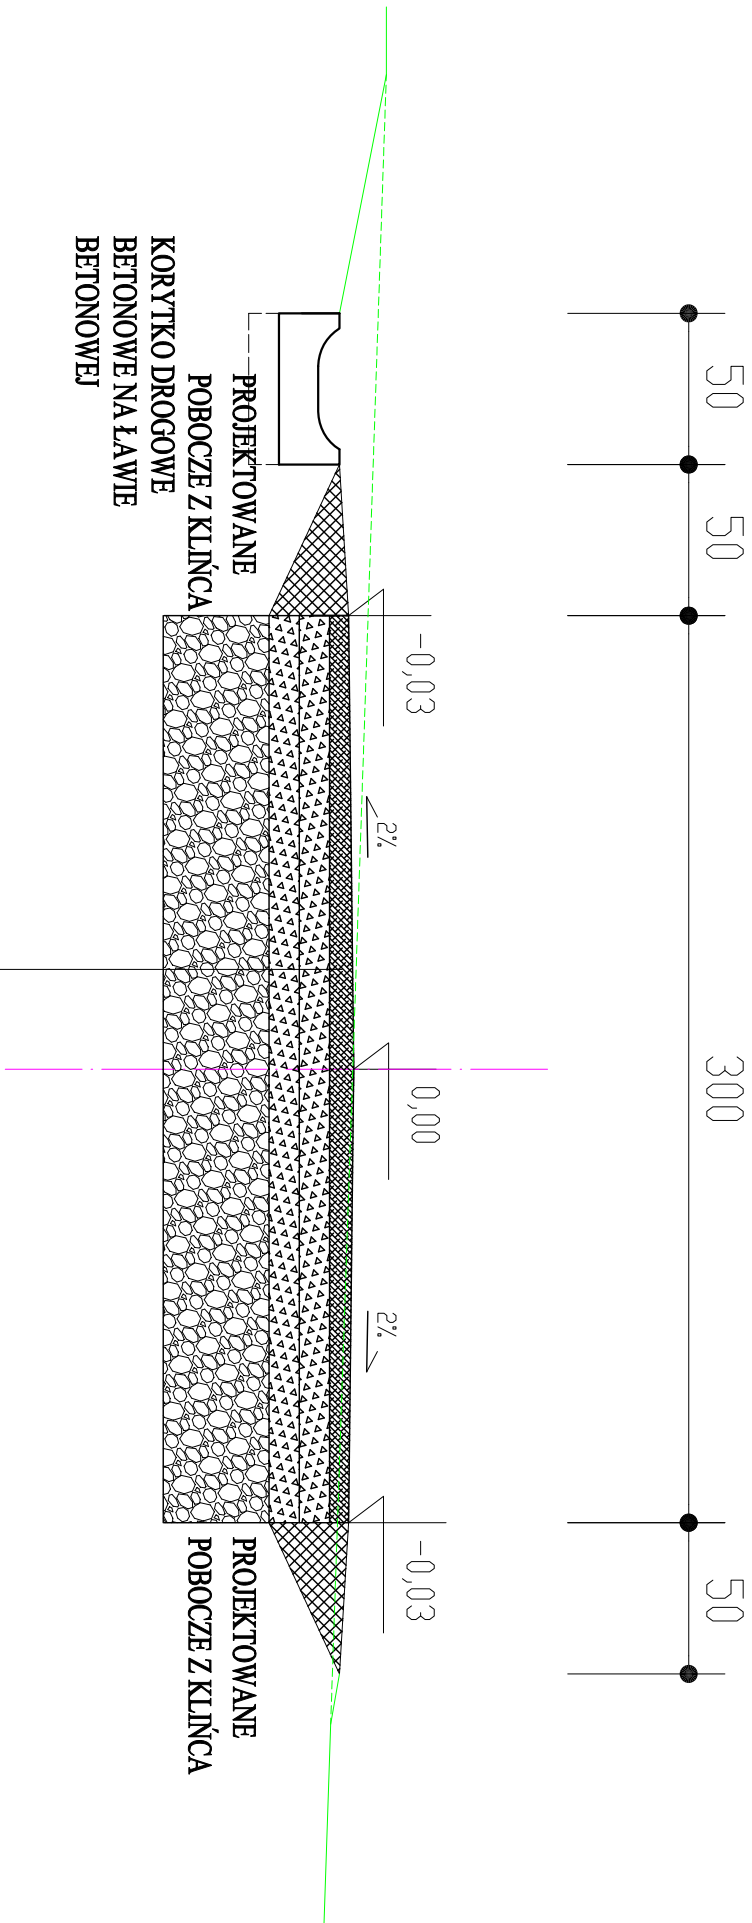

NAWIERZCHNIA MINERALNO-BITUMICZNA ASFALTOWA GRYSOWA 8cm
WARSTWA PROFILOWA Z KRUSZYWA ŁAMANEGO FRAKCJA 4-32mm STABILIZOWANEGO MECHANICZNIE GR. 10 CM
PODBUDOWA Z KRUSZYWA ŁAMANEGO FRAKCJA 32-64mm STABILIZOWANEGO MECHANICZNIE GR. 10 CM
WARSTWA ODSĄCZAJĄCA Z POSPÓŁKI DROGOWEJ, STABILIZOWANA MECHANICZNIE, GR. 35 CM

RYSUNEK	PRZEKRÓJ TYPOWY POPRZECZNY		
OBIEKT	PRZEBUDOWA DROGI DO GRUNTÓW ROLNYCH W RAMACH ZADANIA: "MODERNIZACJA DROGI DOJAZDOWEJ DO GRUNTÓW ROLNYCH W MIESCOWOŚCI RADZIECHOWY/ WIEPRZ ŁĄCZNIK PRZECZNA - NOWY DWÓR DZ. EW. 6225, 3372/65, 3569/66		
INWESTOR	GMINA RADZIECHOWY-WIEPRZ, Wieprz 700, 34-381 Radziechowy		
AUTOR PROJEKTU	SKALA	PODPIS	
mjr inż. WOJCIECH KUPCZAK	1:25		
Ciepł. ul. Samia 2, 34-350 Węgierska Góra	DATA:	INŻ. RYS.	
upr. budowlane nr 4698 BB e-mail: skowies@o2.pl	KWIECIEŃ 2021	02 D	