


ODCINEK KM 0+000 do 0+616

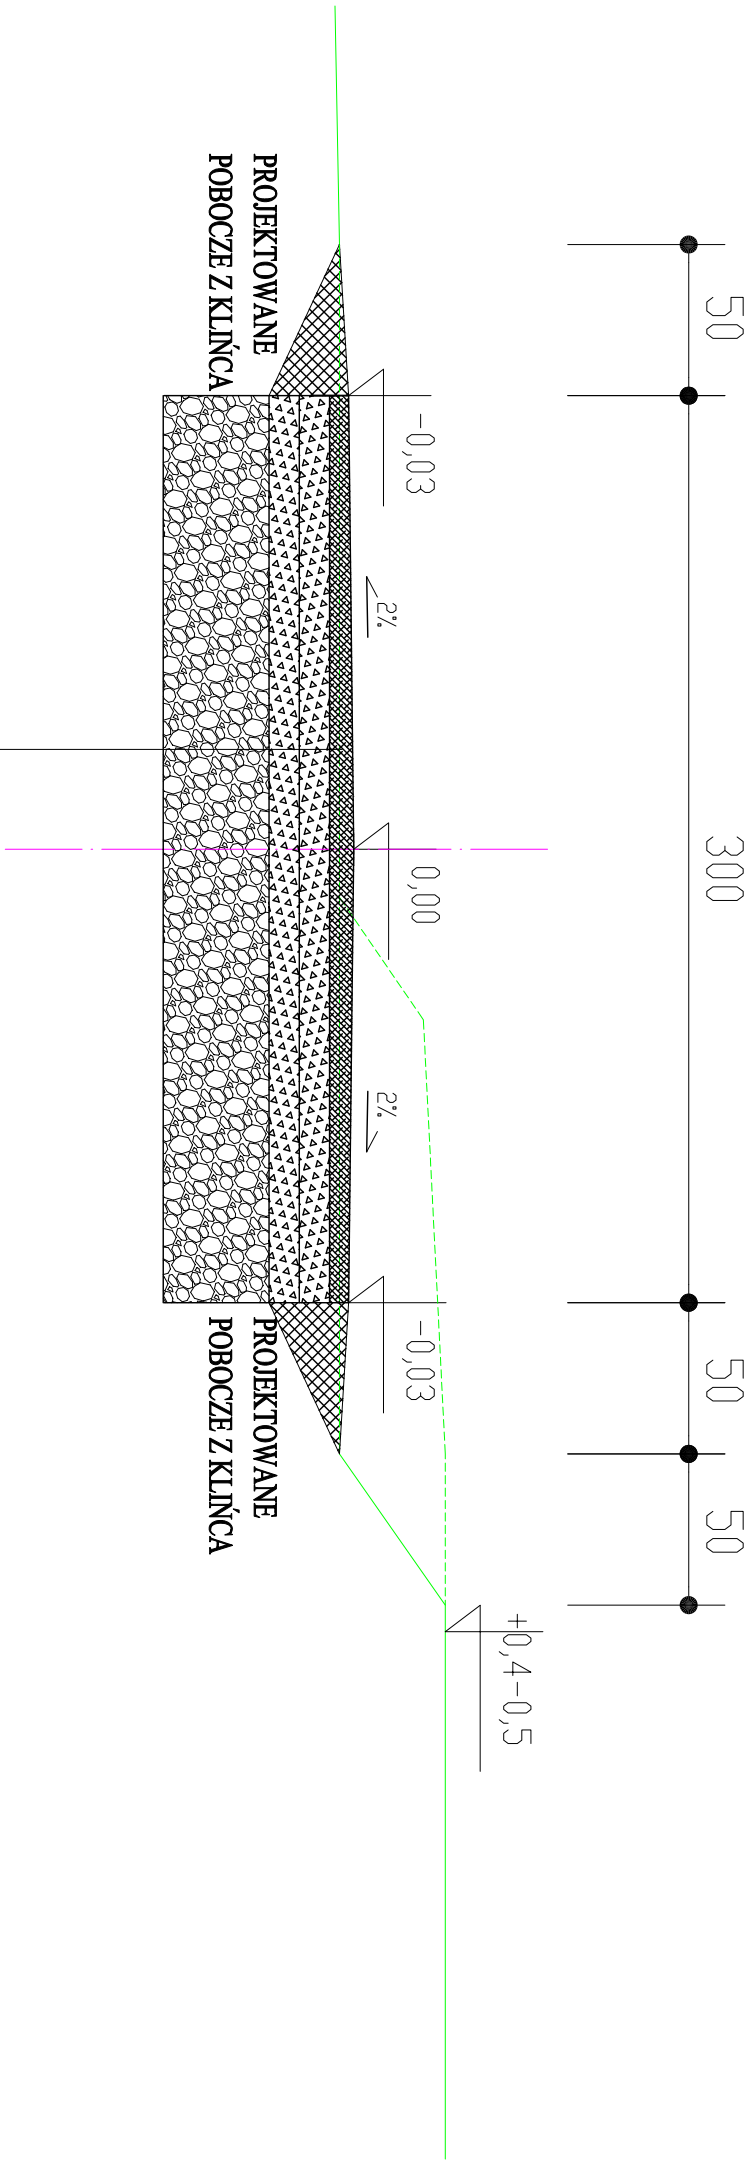

NAWIERZCHNIA MINERALNO-BITUMICZNA ASFALTOWA GRYSOWA 8cm
WARSTWA PROFILOWA Z KRUSZYWA ŁAMANEGO FRAKCJA 4-32mm STABILIZOWANEGO MECHANICZNIE GR. 10 CM
PODBUDOWA Z KRUSZYWA ŁAMANEGO FRAKCJA 32-64mm STABILIZOWANEGO MECHANICZNIE GR. 10 CM
WARSTWA ODSĄCZAJĄCA Z POSPÓŁKI DROGOWEJ, STABILIZOWANA MECHANICZNIE, GR. 35 CM

RYSUNEK PRZEKRÓJ TYPOWY POPRZECZNY			
OBJEKT: PRZEBUDOWA DROGI DO GRUNTÓW ROLNYCH W RAMACH ZADANIA: "MODERNIZACJA DROGI DOJAZDOWEJ DO GRUNTÓW ROLNYCH W MIESCOWOŚCI RADZIECHOWY/ WIEPRZ ŁĄCZNIK PRZECZNA - NOWY DWÓR DZ. EW. 6225, 3372/65, 3569/66			
INWESTOR: GMINA RADZIECHOWY-WIEPRZ, Wieprz 700, 34-381 Radziechowy			
AUTOR PROJEKTU: mjr inż. WOJCIECH KUPCZAK Ciepłot ul. Samia 2, 34-350 Węgierska Góra upr. budowlane nr 4698 BB e-mail: akowies@o2.pl	SKALA: 1:25	PODPIS: DATA: KWIECIEŃ 2021	
		INŻ. RYS.	01 D