

UCHWAŁA NR XL/273/21
RADY GMINY RADZIECHOWY-WIEPRZ

z dnia 29 grudnia 2021 r.

**w sprawie zmiany miejscowego planu zagospodarowania przestrzennego gminy Radziechowy-Wieprz
w obrębie sołectwa Brzuśnik**

Na podstawie art. 18 ust. 2 pkt 5, art. 40 ust. 1 ustawy z dnia 8 marca 1990 r. o samorządzie gminnym (tj. Dz. U. z 2021 r. poz. 1372 ze zm.) oraz art. 20 ust. 1 ustawy z dnia 27 marca 2003 r. o planowaniu i zagospodarowaniu przestrzennym (tj. Dz.U. z 2021 r., poz. 741 ze zm.) po stwierdzeniu, że projekt miejscowego planu zagospodarowania przestrzennego gminy Radziechowy-Wieprz w obrębie sołectwa Brzuśnik nie narusza ustaleń Studium uwarunkowań i kierunków zagospodarowania przestrzennego gminy Radziechowy-Wieprz przyjętego uchwałą Rady Gminy Radziechowy-Wieprz nr XXXVIII/235/13 z dnia 28 listopada 2013 r.

Rada Gminy Radziechowy-Wieprz uchwala, co następuje:

Rozdział 1.
Przepisy ogólne

§ 1. Integralnymi częściami uchwały są:

- 1) załącznik nr 1 - rysunek planu w skali 1:1000;
- 2) załącznik nr 2 - rozstrzygnięcie o sposobie rozpatrzenia uwag wniesionych do projektu planu;
- 3) załącznik nr 3 - rozstrzygnięcie o sposobie realizacji zapisanych w planie inwestycji z zakresu infrastruktury technicznej, które należą do zadań własnych gminy oraz zasadach ich finansowania zgodnie z przepisami o finansach publicznych;
- 4) załącznik nr 4 - dane przestrzenne.

§ 2. 1. Rysunek planu zawiera następujące oznaczenia graficzne stanowiące ustalenia planu:

- 1) granica obszaru objętego planem;
- 2) linie rozgraniczające tereny o różnym przeznaczeniu lub różnych zasadach zagospodarowania;
- 3) nieprzekraczalne linie zabudowy;
- 4) przeznaczenia terenów określone symbolem terenu.

2. Rysunek planu zawiera oznaczenia graficzne elementów wynikających z przepisów odrębnych - granice obszarów szczególnego zagrożenia powodzią, dla których prawdopodobieństwo wystąpienia powodzi jest średnie i wynosi raz na 100 lat.

3. Pozostałe oznaczenia graficzne, nie wynikające z treści mapy zasadniczej, stanowią elementy informacyjne, nie będące ustaleniami planu.

§ 3. Ilekroć w przepisach niniejszej uchwały jest mowa o:

- 1) planie - należy przez to rozumieć niniejszy miejscowy plan zagospodarowania przestrzennego gminy Radziechowy-Wieprz w obrębie sołectwa Brzuśnik, o powierzchni 2,25 ha;
- 2) uchwale - należy przez to rozumieć niniejszą uchwałę Rady Gminy Radziechowy-Wieprz;
- 3) przeznaczeniu podstawowym (funkcji podstawowej) – należy przez to rozumieć przeznaczenie dominujące, obejmujące min. 51% powierzchni działki budowlanej lub co najmniej 51% wszystkich powierzchni użytkowych obiektów istniejących i projektowanych położonych w granicach działki budowlanej;
- 4) przeznaczeniu dopuszczalnym (funkcji uzupełniającej) – należy rozumieć przeznaczenie uzupełniające, obejmujące maks. 49% powierzchni działki budowlanej lub do 49% wszystkich powierzchni użytkowych obiektów istniejących i projektowanych położonych w granicach działki budowlanej realizowane jako przeznaczenie uzupełniające funkcje podstawowe;
- 5) nieprzekraczalnej linii zabudowy – należy przez to rozumieć linię, która wyznacza obszar przeznaczony pod realizację zabudowy kubaturowej nadziemnej, przy czym nie dotyczy ona:

- a) elementów takich jak: schody, podesty, pochylnie, obiekty związane z infrastrukturą techniczną i obsługą komunikacji;
 - b) elementów takich jak: zadaszenia, fragmenty dachu, gzymsy, dekoracje, które mogą wystawać poza tę linię nie więcej niż 1,0 m;
- 6) wysokości zabudowy- należy przez to rozumieć:
- a) wysokość budynku, o której mowa w § 6 rozporządzenia Ministra Infrastruktury z dnia 12 kwietnia 2002 r. w sprawie warunków technicznych, jakim powinny odpowiadać budynki i ich usytuowanie (tj. Dz. U. z 2019 r. poz. 1065);
 - b) wysokość budowli mierzoną od poziomego terenu w najniższym punkcie styku z obiektem budowlanym do górnej krawędzi najwyżej położonego elementu obiektu budowlanego.

Rozdział 2.

Podstawowe przeznaczenie terenów

§ 4. Ustala się następujące, podstawowe przeznaczenie terenów objętych planem, oznaczone na rysunku planu symbolami:

- 1) **MN** – tereny zabudowy mieszkaniowej jednorodzinnej;
- 2) **ZE** – tereny zieleni.

§ 5. Dopuszcza się utrzymanie dotychczasowego sposobu użytkowania działek.

Rozdział 3.

Zasady dotyczące ochrony i kształtowania ład przestrzennego oraz środowiska przyrodniczego

§ 6. Cały obszar objęty planem znajduje się w granicach otuliny Żywieckiego Parku Krajobrazowego.

§ 7. Sposób postępowania z odpadami winien być zgodny z regulacjami dotyczącymi gospodarki odpadami.

§ 8. Ustala się zakaz stosowania na elewacjach budynków materiałów takich jak blacha trapezowa, blacha falista, panele sidingowe wykonane z tworzyw sztucznych.

§ 9. Ustala się zakaz stosowania dachów budynków z przesuniętym poziomem połaci w kalenicy.

§ 10. Dopuszcza się, niezależnie od przeznaczenia podstawowego i dopuszczalnego terenu, lokalizację:

- 1) komunikacji pieszej i rowerowej;
- 2) zieleni.

§ 11. W zakresie ochrony przed hałasem ustala się, że poziom dźwięku przenikającego do środowiska nie może przekraczać dopuszczalnych wartości określających w przepisach odrębnych dotyczących dopuszczalnych poziomów hałasu w środowisku, przy czym teren o symbolu MN należy traktować jako teren zabudowy mieszkaniowej jednorodzinnej.

Rozdział 4.

Zasady ochrony dziedzictwa kulturowego i zabytków oraz dóbr kultury współczesnej, przestrzenie publiczne

§ 12. Na obszarze objętym planem nie występują tereny i obiekty wymagające ochrony dziedzictwa kulturowego, a także zabytki i dobra kultury współczesnej.

§ 13. Na obszarze objętym planem nie wyznacza się przestrzeni publicznych.

Rozdział 5.

Granice i sposoby zagospodarowania terenów podlegających ochronie na podstawie odrębnych przepisów, terenów górniczych, a także obszarów szczególnego zagrożenia powodzią, obszarów osuwania się mas ziemnych

§ 14. Na obszarze planu nie występują złoża kopalin, a także tereny i obszary górnicze.

§ 15. Na obszarze objętym planem nie występują obszary zagrożone osuwaniem się mas ziemnych.

§ 16. Część obszaru objętego opracowaniem znajduje się w obszarach szczególnego zagrożenia powodzią, dla których prawdopodobieństwo wystąpienia powodzi jest średnie i wynosi raz na 100 lat.

§ 17. Celem ograniczenia zagrożenia powodziowego, na obszarach szczególnego zagrożenia powodzią ustala się zakaz zagospodarowania terenu utrudniającego grawitacyjny spływ wód.

Rozdział 6.

Ustalenia dotyczące systemu infrastruktury technicznej

§ 18. 1. Ustala się zasady modernizacji, rozbudowy i budowy systemów infrastruktury technicznej:

- 1) możliwość budowy nowych sieci, a także modernizacji i rozbudowy istniejących sieci, urządzeń i obiektów infrastruktury technicznej;
- 2) dopuszcza się zmianę parametrów istniejących sieci i urządzeń infrastruktury technicznej.

2. Zaopatrzenie w wodę z sieci wodociągowej, z wykorzystaniem istniejących oraz projektowanych wodociągów rozdzielczych.

3. Zaopatrzenie w energię elektryczną należy realizować z wykorzystaniem istniejących oraz projektowanych sieci średniego i niskiego napięcia.

4. Zaopatrzenie w gaz z sieci gazowej, należy realizować z wykorzystaniem istniejących oraz projektowanych sieci gazowych.

5. Zaopatrzenie w ciepło z sieci ciepłowniczej, należy realizować z wykorzystaniem istniejących oraz projektowanych sieci ciepłowniczych.

6. Dopuszcza się indywidualny sposób zaopatrzenia w ciepło.

7. Zaopatrzenie w usługi telekomunikacyjne należy realizować z wykorzystaniem istniejących oraz projektowanych sieci telekomunikacyjnych.

8. Wody opadowe i roztopowe należy zagospodarować zgodnie z przepisami odrębnymi dotyczącymi wód.

9. Ścieki bytowe należy zagospodarować zgodnie z przepisami odrębnymi.

Rozdział 7.

Ustalenia dotyczące systemu komunikacji

§ 19. Obsługa komunikacyjna obszaru objętego planem poprzez drogę publiczną klasy „lokalna”, położoną granicami planu, od strony wschodniej.

§ 20. 1. Ustala się następujące wskaźniki minimalnej ilości miejsc postojowych:

- 1) 2,0 miejsca na każde mieszkanie dla zabudowy mieszkaniowej;
- 2) 1 miejsce na każde 50 m² powierzchni całkowitej obiektu lub lokalu przeznaczonego pod usługi.

2. Nakazuje się wyznaczenie miejsc parkingowych przeznaczonych na postój pojazdów zaopatrzonych w kartę parkingową w liczbie nie mniejszej niż 1 stanowisko na każde 15 wydzielonych miejsc postojowych, jeśli liczba miejsc postojowych przekracza 20.

3. Dopuszcza się realizację miejsc postojowych jako:

- 1) garaży nadziemnych;
- 2) parkingów terenowych.

Rozdział 8.

Ustalenia dotyczące scalania i podziału nieruchomości

§ 21. 1. Nie określa się granic obszarów wymagających przeprowadzenia obligatoryjnej procedury scalania i podziału nieruchomości.

2. W przypadku przystąpienia do procedury scalania i podziału nieruchomości stosuje się następujące warunki:

- 1) minimalna szerokość frontów działek - 18 m;
- 2) minimalna powierzchnia działki - 600 m²;
- 3) kąt położenia granic działek w stosunku do pasa drogowego - od 75° do 105°.

Rozdział 9.

Ustalenie stawki procentowej

§ 22. Dla wszystkich terenów objętych planem ustala się 20% stawkę służącą naliczaniu jednorazowej opłaty z tytułu wzrostu wartości nieruchomości w związku z uchwaleniem planu.

Rozdział 10.

Ustalenia szczegółowe dla terenów

§ 23. Dla terenu oznaczonego na rysunku planu symbolem **MN**, którego przeznaczenie podstawowe to tereny zabudowy mieszkaniowej jednorodzinnej ustala się:

- 1) przeznaczenia dopuszczalne: budynki i lokale usługowe, budynki gospodarcze, budynki rekreacji indywidualnej, garaże, parkingi, sieci, obiekty i urządzenia infrastruktury technicznej;
- 2) parametry i wskaźniki kształtowania zabudowy oraz zagospodarowania terenów:
 - a) maksymalna wysokość zabudowy:
 - garaże, budynki gospodarcze - 6 m;
 - budynki pozostałe - 10 m;
 - budowle - 12 m;
 - b) intensywność zabudowy w przedziale: minimalna 0,01 - 0,5 maksymalna;
 - c) maksymalna powierzchnia zabudowy - 30%;
 - d) minimalny udział powierzchni biologicznie czynnej - 50%;
 - e) maksymalna szerokość elewacji frontowej:
 - 8 m garaże i budynki gospodarcze;
 - 20 m pozostałe budynki;
 - f) geometria dachu: spadziste, o kącie nachylenia nie mniejszym niż 25° i nie większym niż 50°.

§ 24. Dla terenu oznaczonego na rysunku planu symbolem **ZE**, którego przeznaczenie podstawowe to tereny zieleni:

- 1) dopuszcza się lokalizację obiektów i urządzeń związanych z gospodarowaniem wodami powierzchniowymi i ich retencją;
- 2) zakazuje się zabudowy, za wyjątkiem budowli wymienionych w pkt 1.

Rozdział 11.

Przepisy końcowe

§ 25. Wykonanie uchwały powierza się Wójtowi Gminy Radziechowy-Wieprz.

§ 26. Uchwała podlega ogłoszeniu w Dzienniku Urzędowym Województwa Śląskiego oraz na stronie internetowej Urzędu Gminy Radziechowy-Wieprz.

§ 27. Uchwała wchodzi w życie po upływie 14 dni od dnia jej ogłoszenia w Dzienniku Urzędowym Województwa Śląskiego.

Przewodniczący Rady Gminy
Radziechowy-Wieprz


Jacek Świniański

MIEJSCOWY PLAN ZAGOSPODAROWANIA PRZESTRZENNEGO GMINY RADZIECHOWY-WIEPRZ W OBRĘBIE SOŁECTWA BRZUŚNIK

RYSUNEK PLANU

SKALA 1:1000

0 20 40
metrów

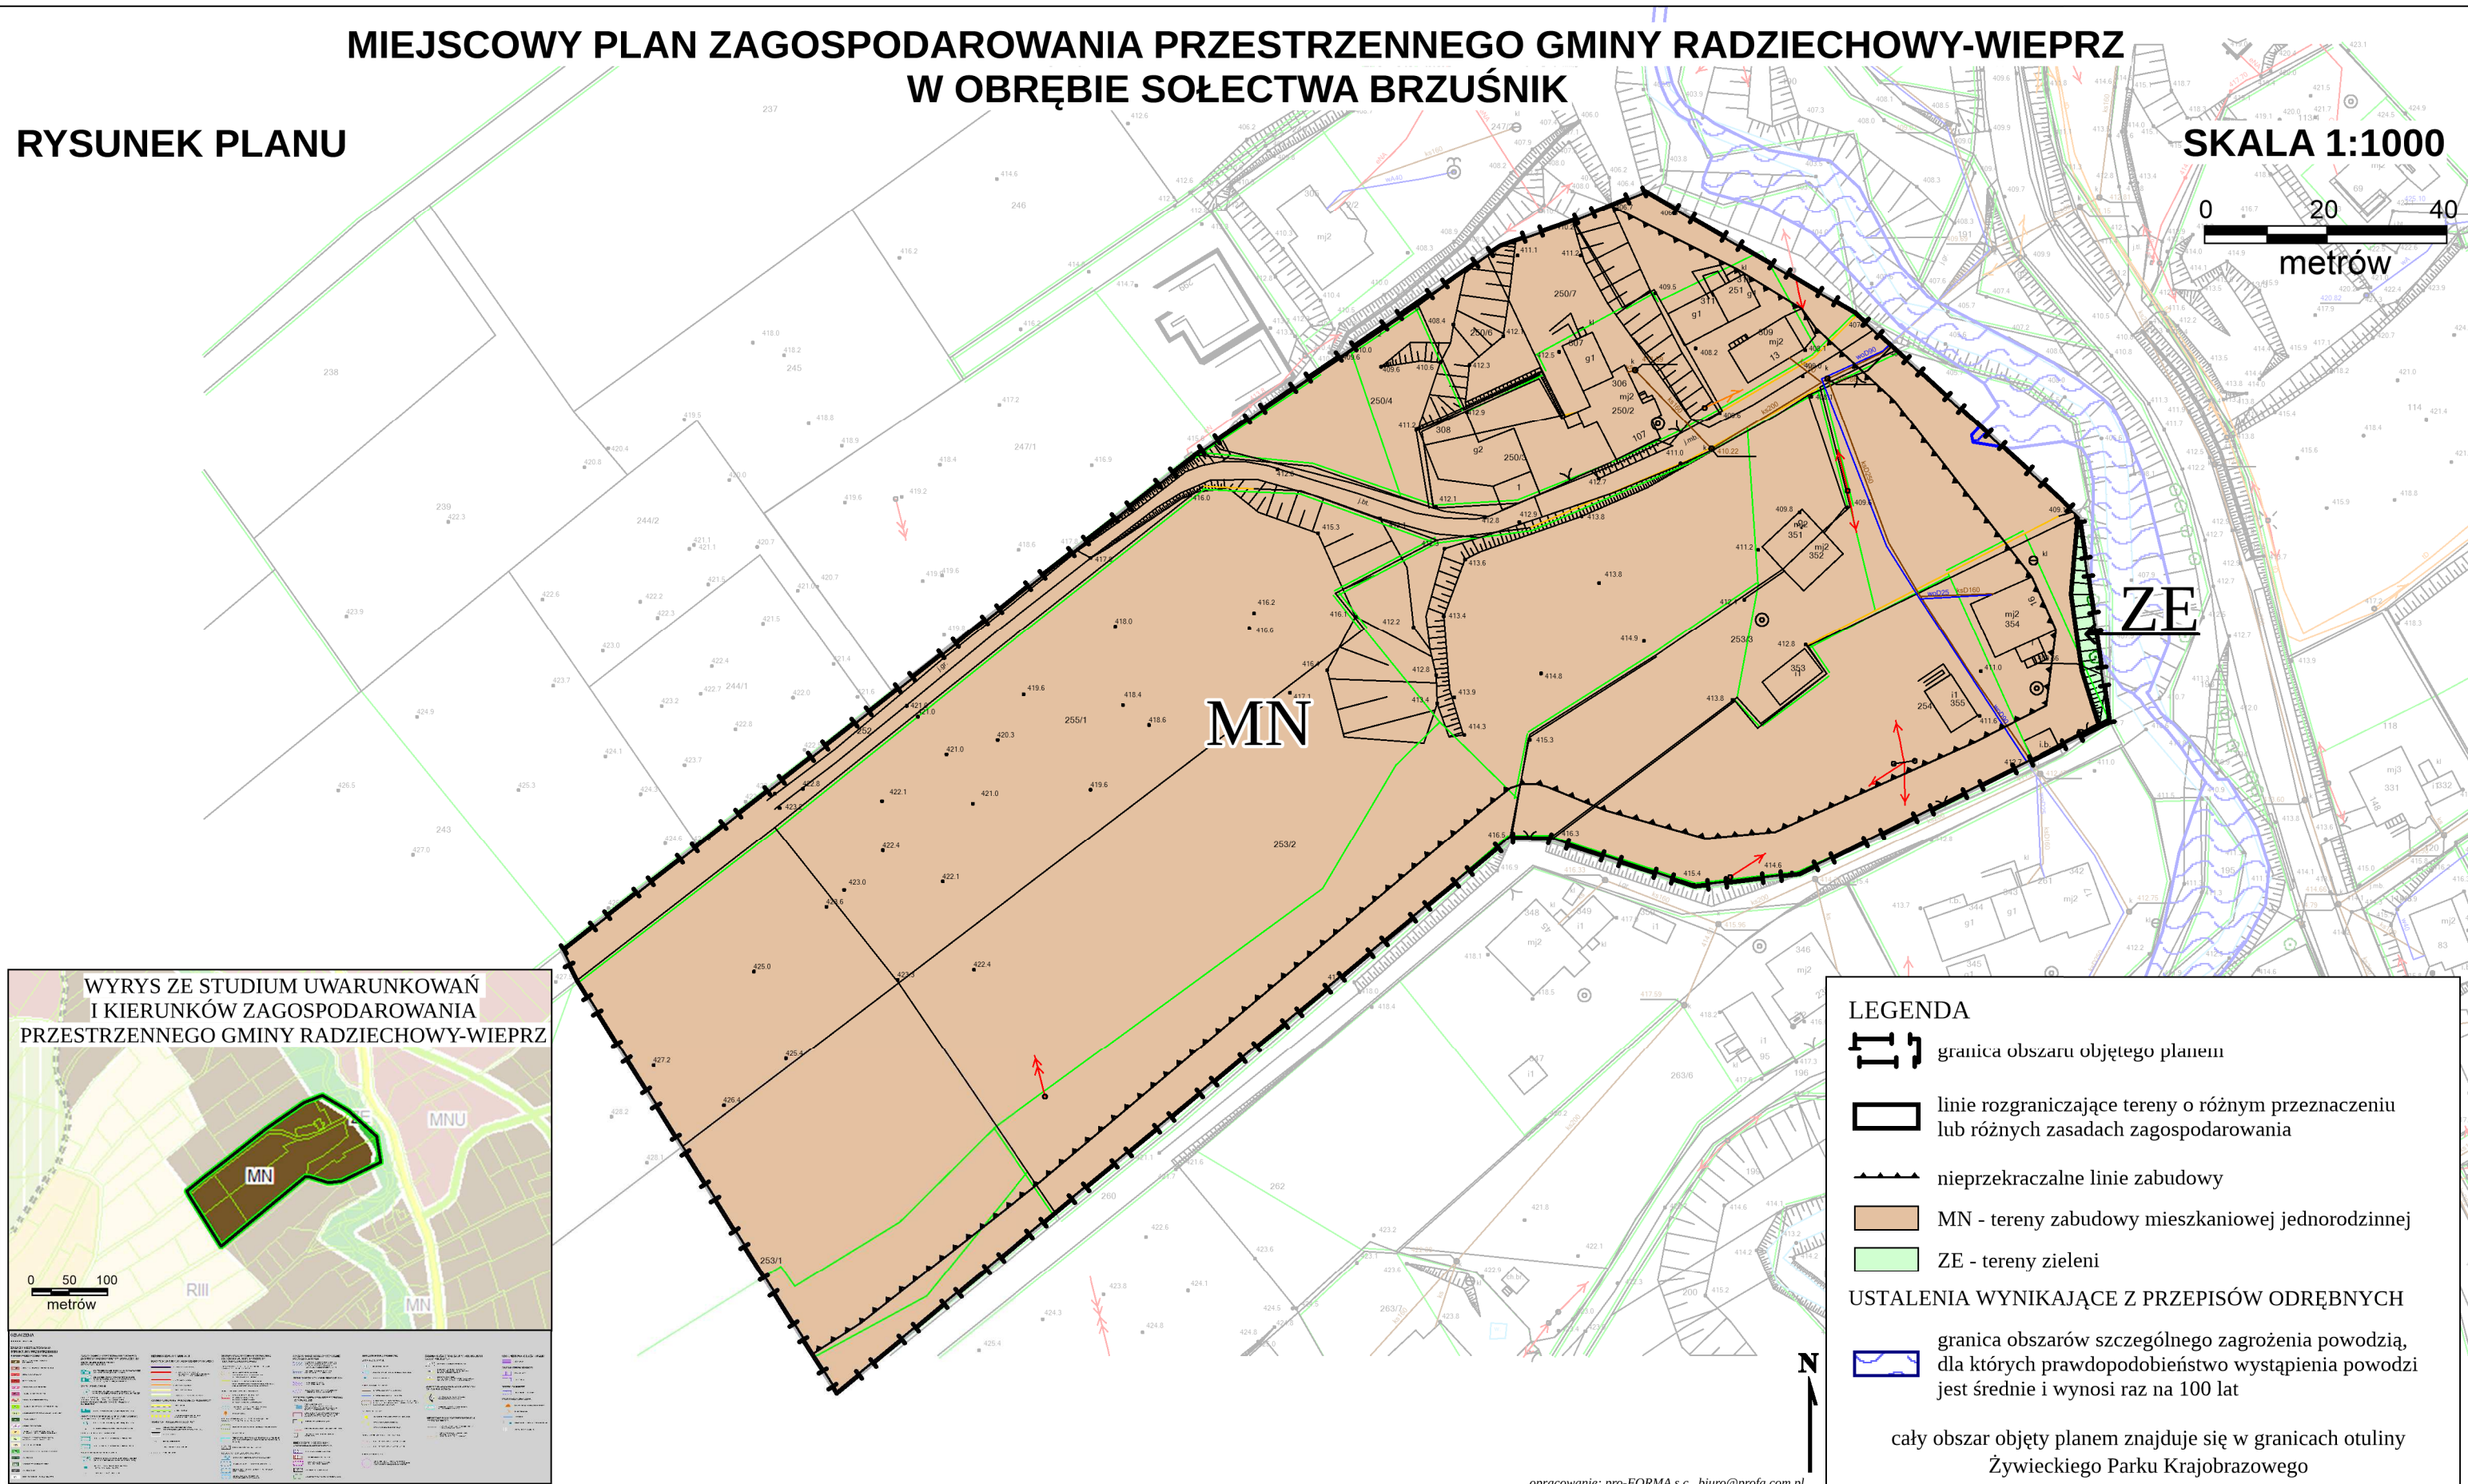

LEGENDA

- granica obszaru objętego planem
- linie rozgraniczające tereny o różnym przeznaczeniu lub różnych zasadach zagospodarowania
- nieprzekraczalne linie zabudowy
- MN - tereny zabudowy mieszkaniowej jednorodzinnej
- ZE - tereny zieleni
- granica obszarów szczególnego zagrożenia powodzią, dla których prawdopodobieństwo wystąpienia powodzi jest średnie i wynosi raz na 100 lat

USTALENIA WYNIKAJĄCE Z PRZEPISÓW ODRĘBNYCH

cały obszar objęty planem znajduje się w granicach otuliny
Żywieckiego Parku Krajobrazowego

Załącznik Nr 2 do uchwały Nr XL/273/21
Rady Gminy Radziechowy-Wieprz
z dnia 29 grudnia 2021 r.

Rozstrzygnięcie o sposobie rozpatrzenia uwag wniesionych do projektu planu

Rada Gminy Radziechowy-Wieprz, po zapoznaniu się z oświadczeniem Wójta Gminy Radziechowy-Wieprz informującym, że do projektu zmiany miejscowego planu zagospodarowania przestrzennego dla gminy Radziechowy-Wieprz w obrębie sołectwa Brzuśnik w okresie jego wyłożenia do publicznego wglądu (tj. od dnia 29 października 2021 r. do dnia 19 listopada 2021 r.) i 14 dni po zakończeniu wyłożenia (tj. do dnia 6 grudnia 2021 r.) nie złożono uwag, stwierdza brak potrzeby rozstrzygnięcia, o którym mowa w art. 20 ust. 1 ustawy z dnia 27 marca 2003 r. o planowaniu i zagospodarowaniu przestrzennym (tj. Dz.U. z 2021 r. poz. 741 ze zm.).

Załącznik Nr 3 do uchwały Nr XL/273/21

Rady Gminy Radziechowy-Wieprz

z dnia 29 grudnia 2021 r.

Rozstrzygnięcie o sposobie realizacji zapisanych w planie inwestycji z zakresu infrastruktury technicznej, które należą do zadań własnych gminy oraz zasadach ich finansowania zgodnie z przepisami o finansach publicznych

Prognoza skutków finansowych uchwalenia zmiany miejscowego planu zagospodarowania przestrzennego dla gminy Radziechowy-Wieprz w obrębie sołectwa Brzuśnik nie przewiduje konieczności realizacji inwestycji należących do zakresu zadań własnych gminy. W związku z czym gmina nie poniesie jakichkolwiek nakładów finansowych z tytułu uchwalenia zmiany miejscowego planu zagospodarowania przestrzennego.

Załącznik Nr 4 do uchwały Nr XL/273/21

Rady Gminy Radziechowy-Wieprz

z dnia 29 grudnia 2021 r.

Zalacznik4.xml

Dane przestrzenne, o których mowa w art. 67a ust. 3 i 5 ustawy z dnia 27 marca 2003 r. o planowaniu i zagospodarowaniu przestrzennym (j.t. Dz.U. z 2021 r. poz. 741 z późn. zm.) ujawnione zostaną po kliknięciu w ikonę

UZASADNIENIE

Projekt planu przygotowany został w oparciu o obowiązujące przepisy ustawy z dnia 27 marca 2003 r. o planowaniu i zagospodarowaniu przestrzennym (dalej ustawa PZP; tekst jednolity Dz.U. z 2021 r. poz. 741 ze zm.) oraz rozporządzenie Ministra Infrastruktury w sprawie wymaganego zakresu projektu miejscowego planu zagospodarowania przestrzennego (Dz.U. z 2003 r. Nr 164, poz. 1587).

Procedura formalno – prawna została przeprowadzona zgodnie z obowiązującymi przepisami ustawy PZP, jak i ustawą z dnia 3 października 2008 r. o udostępnianiu informacji o środowisku i jego ochronie, udziale społeczeństwa w ochronie środowiska oraz o ocenach oddziaływania na środowisko (tekst jednolity Dz.U. z 2021 r. poz. 247 ze zm.).

Uchwalenie planu miejscowego ma na celu likwidację rezerwy terenu pod drogę wewnętrzną. Zmiana ta ma na celu poprawę możliwości zagospodarowania działek, które posiadają dwustronny dostęp do dróg.

Sposób realizacji wymogów wynikających z art. 1 ust. 2 – 4 ustawy PZP:

- obszar objęty planem obejmuje działki stanowiące własność prywatną. Zmiana ustaleń planu jest zgodna z wnioskami właścicieli terenów. Dyspozycje zawarte w planie miejscowym mają na celu poprawę możliwości zagospodarowania działek poprzez korekty projektowanej sieci dróg wewnętrznych z uwagi na zapewniony dostęp do dróg.

- wymagania dotyczące ładu przestrzennego – plan zawiera ustalenia dotyczące zasad i warunków zagospodarowania terenu i sytuowania zabudowy, jak również wymagane wskaźniki urbanistyczne;

- wymagania dotyczące ochrony środowiska – część obszaru objętego planem znajduje się w otulinie Żywieckiego Parku Krajobrazowego. Na całym obszarze objętym planem nie występują udokumentowane złoża kopalin;

- wymagania dotyczące dziedzictwa kulturowego – na terenach objętych planem miejscowym nie występują tereny i obiekty objęte ochroną konserwatorską, wpisane do rejestru zabytków, ani dobra kultury współczesnej;

- wymagania dotyczące ochrony zdrowia oraz bezpieczeństwa ludzi i mienia – na obszarze objętym planem nie występują obszary zagrożone osuwaniem się mas ziemnych. Na niewielkim fragmencie występują obszary szczególnego zagrożenia powodzią (woda 100-letnia), jednak w zasadzie są one wyłączone z możliwości zabudowy, znajdując się poza nieprzekraczalną linią zabudowy;

- walory ekonomiczne przestrzeni, prawo własności, potrzeby obronności i bezpieczeństwa – plan miejscowy zapewnia poszanowanie praw nabytych dotyczących przeznaczenia i zasad zagospodarowania terenu. Walory ekonomiczne przestrzeni (istniejące zagospodarowanie i użytkowanie terenu, położenie, układ komunikacyjny, sieci uzbrojenia terenu) zostały uwzględnione w trakcie określania kierunków i zasad zagospodarowania terenu;

- rozwój infrastruktury technicznej – z uwagi na charakter obszarów objętych planem miejscowym w planie nie przewiduje się konieczności budowy sieci, obiektów i urządzeń infrastruktury technicznej związanych z wykonywaniem zadań własnych przez gminę.

Ustalenia planu miejscowego nie generują znacznych obciążeń dla budżetu gminy, gdyż obszar nim objęty znajduje się w terenie w pełni wyposażonym w infrastrukturę techniczną i komunikacyjną.

Ustalenia określone w projekcie planu uwzględniają istniejące oczekiwania właścicieli terenów, a także interes gminy, z uwzględnieniem istniejących lokalnych uwarunkowań, oraz poszanowaniem zasad ochrony środowiska.