




PRZEKRÓJ B-B

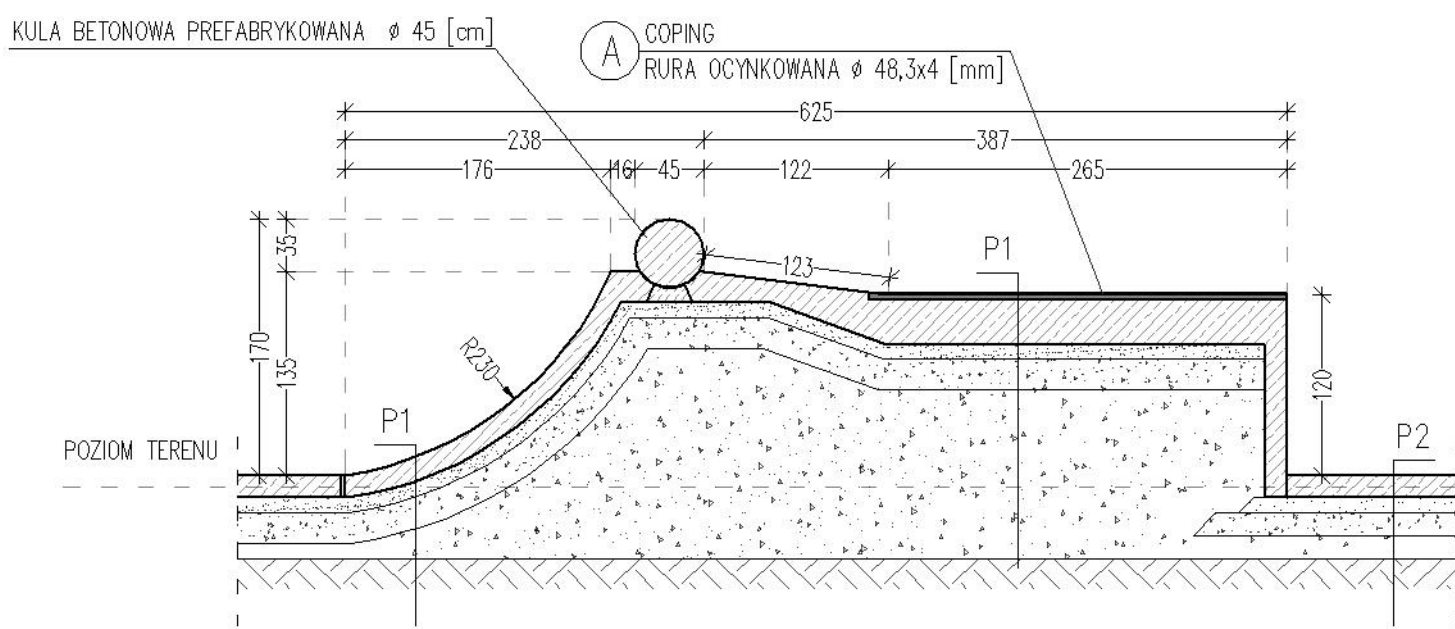


PRZEKRÓJ C-C

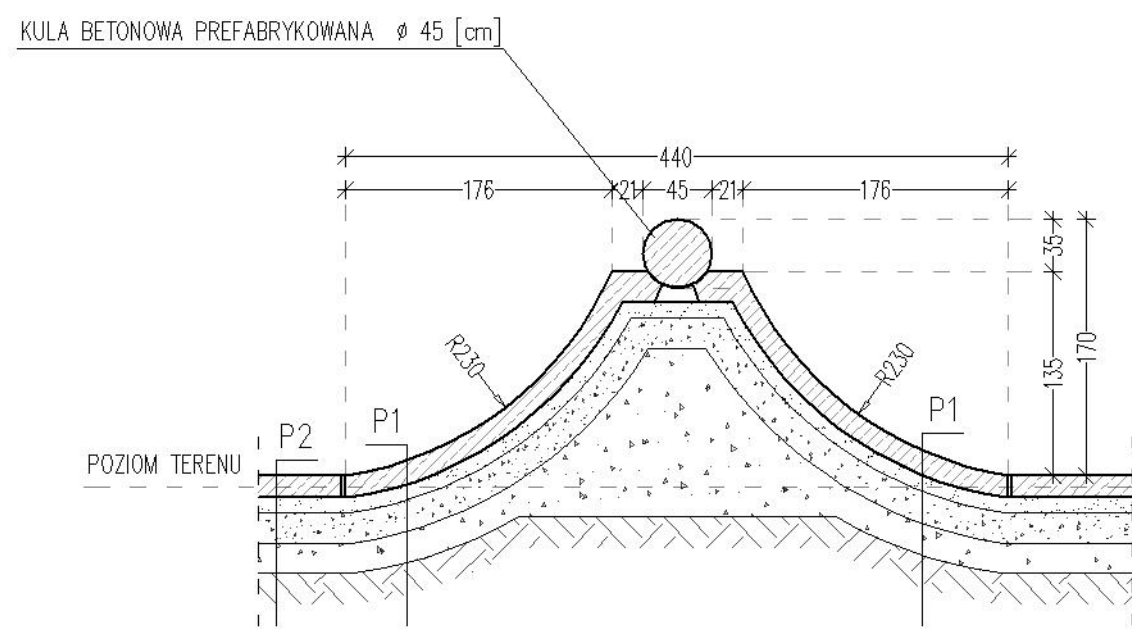


PRZEKRÓJ D-D

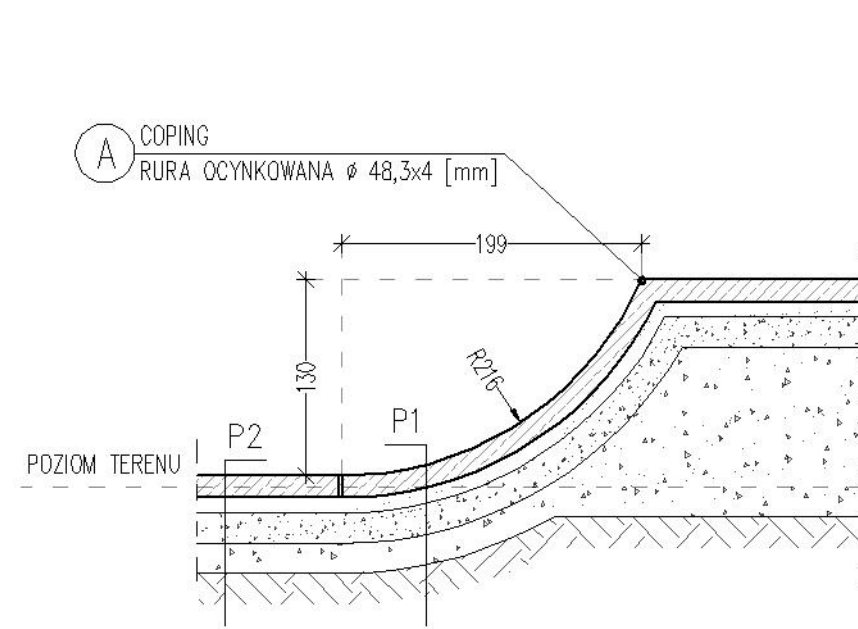


PRZEKRÓJ E-E

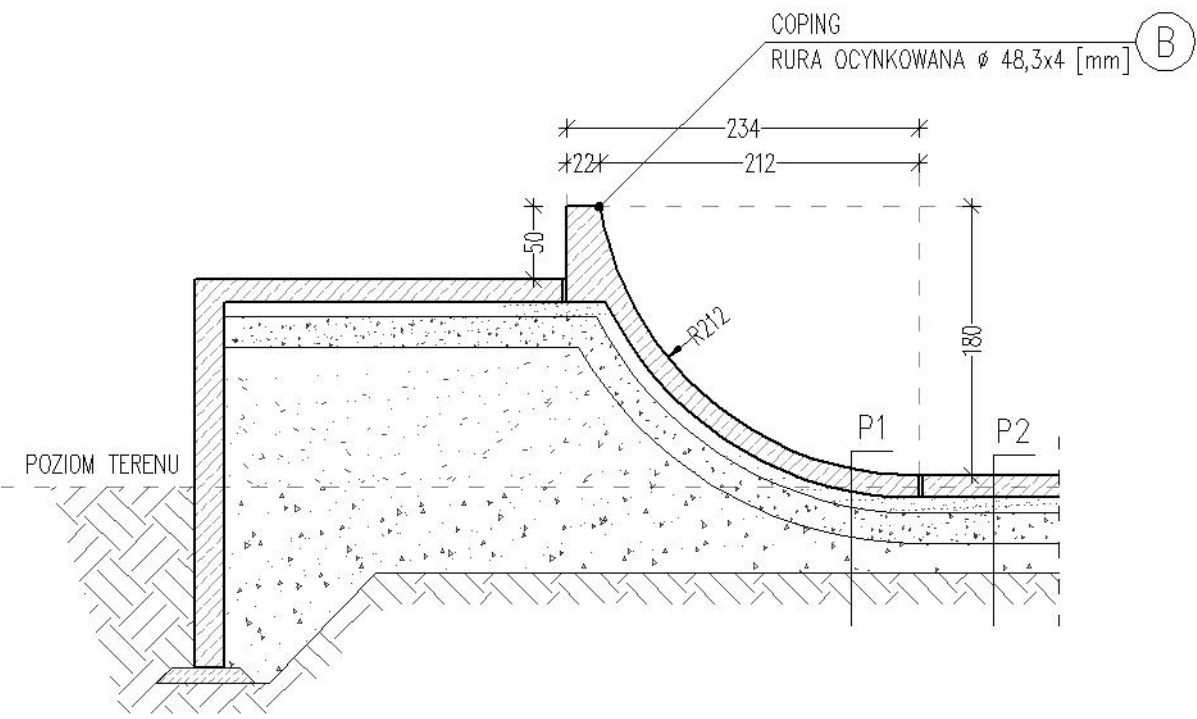


PRZEKRÓJ F-F

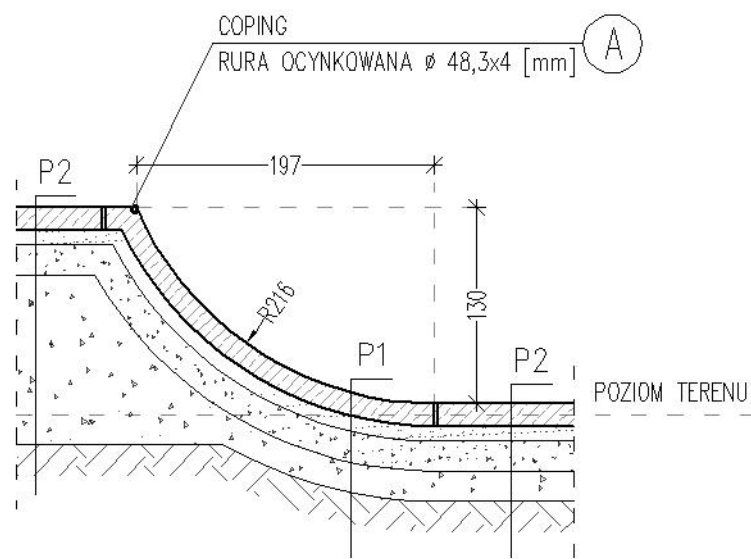



PRZEKRÓJ G-G

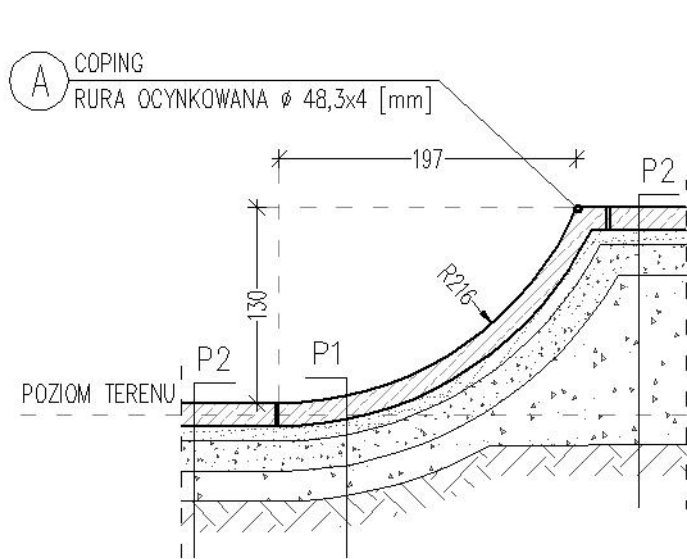

PRZEKRÓJ H-H

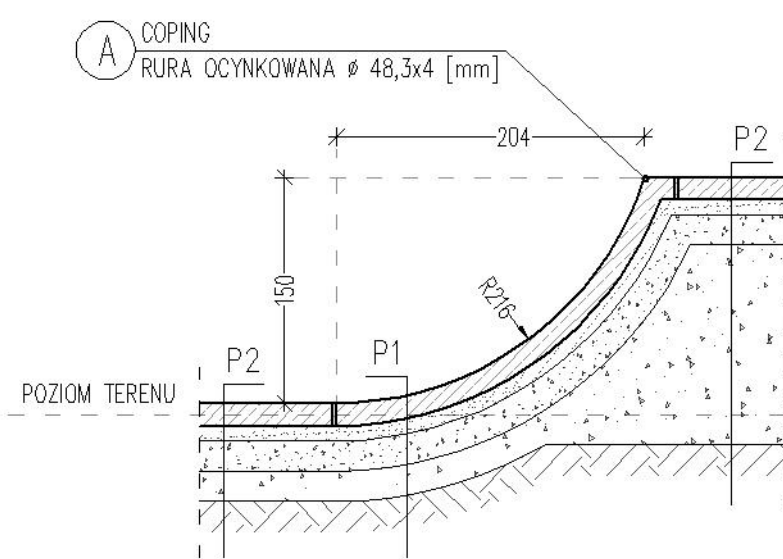

PRZEKRÓJ I-I

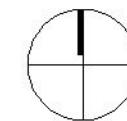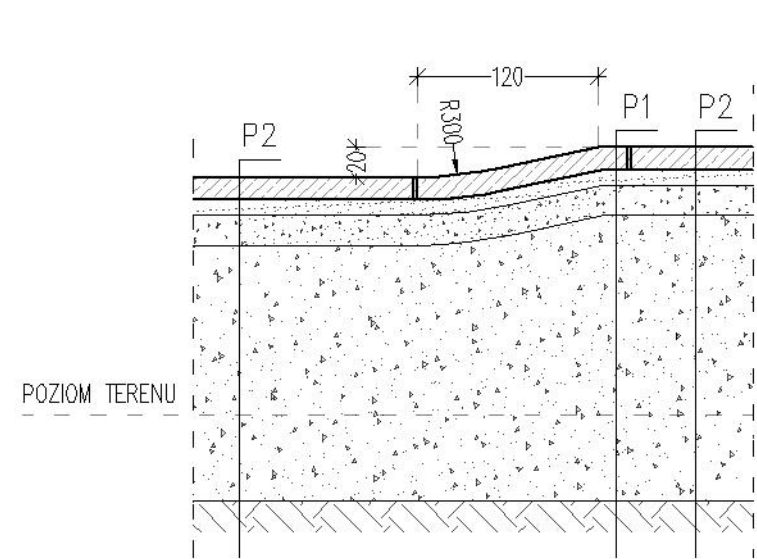

ELEMENTY SKATEPARKU MUSZA POSIADAJĄ CERTYFIKATY OZNACZONE  
ZNAKIEM ZODPOWIEDNOSTI T+M Z NORMĄ PN-EN 14974:2019-07.  
CERTYFIKATY TE MUSZĄ BYĆ POTWIERDZENIEM KONTROLI  
BEZPIECZEŃSTWA PRODUKTU, ORAZ OBOWIĄZKOWYM MONITOROWANIEM  
PRODUKCJI PRZECIŻEŁANIA I ZATWIERDZONA JEDNOSTKĄ BADAWCZĄ.  
NIE DOPUSZCZA SIĘ WYKAZANIA ORZECHÓW TECHNICZNYCH WYDANYCH  
PRZETWÓRZĄCZYMI LUB RZECZONAWCZYM, GÓJ SIĘ NIE  
JEDNOSTKOM POSIADAJĄCYMI UPRAWNIENIA DO WYDANIA  
CERTYFIKATÓW POTWIERDZAJĄCYCH ZODPOWIEDNÓŚĆ WYROBU Z NORMĄ.

W CELU ZAPEWNIENIA JAK NAJLEPSZEJ JAKOŚCI I NALEŻYTEJ ŻYWOTNOŚCI SKATEPARKU NIE DOPUSZCZA SIĘ WYKONYWANIA ELEMENTÓW W INNEJ TECHNOLOGII NIŻ MONOLITYCZNEJ WYLEWANEJ NA MIEJSU. NIE DOPUSZCZA SIĘ STOSOWANIA PREFABRYKATÓW BETONOWYCH.

NIE DOPUSZCZA SIĘ SZLIFOWANIA PRZESKÓD -PRZESKODY MUSZĄ  
BYĆ ZATARTE NA GŁADKO RĘCZNIE.

UWAGI:

1. WSZYSTKIE WYMIARY SPRAWDZIĆ NA BUDOWIE.
2. OBOWIĄZUJĄ UWAGI ZAWARTE W OPISIE TECHNICZNYM.

**slo** concept™  
SKATEPARK DESIGN

SŁO SP. Z O. O. SPÓŁKA KOMANDYTOWA  
32-010 KOCMYRZÓW, KRZYSZTOFORZYCE 203

**BUDOWA BUDYNKU USŁUGOWEGO O FUNKCJI GASTRONOMICZNEJ WRAZ Z  
MAŁĄ ARCHITEKTURĄ I INFRASTRUKTURĄ TECHNICZNĄ NA DZ. NR 7257/1, 7201  
(ul. Kamienna), 7303/1 (ul. Szkolna), OBRĘB: 241710\_2.0004 RADZIECHOWY,  
JEON. EWID.: 241710 2 RADZIECHOWY-WIEPRZ**

**DZ NR 7287/1, 7201 (ul. Kamienna), 7303/1 (ul. Szkolna), OBRĘB: 241710\_2.0004  
RADZIECHÓWY, JEDN. EWID.: 241710\_2 RADZIECHÓWY-WIEPRZ**

INWESTOR	<b>GMINA RADZIECHOWY-WIEPRZ, WIEPRZ 700, 34-381 RADZIECHOWY</b>
----------	---

TYTUL	<b>SKATEPARK - PRZEKORJE I DETALE</b>
-------	---------------------------------------

PROJEKTOWAŁ mgr inż. arch. MIROSLAW MACIOSEK	UPRAWNIENIA MPOIA/090/2010 spec. architektura	PODSIS
---	---	--------


SPRAWOZDŁ	UPRAWNIENIA Rz/A-08/05	PODPIS
mgr inż. arch. PAWEŁ ORLEF	spec. architektura	
WSPÓŁPRACA	UPRAWNIENIA	PODPIS

Inż. arch. KAROL PI SZCZEK		
WSPÓŁPRACA	UPRAWNIENIA	PODPIS
DAWID DOBIA		


BRANZA	DATA	FAZA	SKALA	NR. RYSUNKU
ARCHITEKTURA	03.2022 r.	PT	1:50	AS-12

WYMAGAMY SPRZEDĄCZĘ NA BUDOWIE, W PAZIE NIEZGODNOŚCI SPONTANICZNIE SIĘ Z PROJEKTYSTEM  
WSZYSTKIE ZMIANY UZGAJNIAĆ Z PROJEKTYSTEM W RAMACH NACZORU AUTORSKIEGO

DETAL "A"

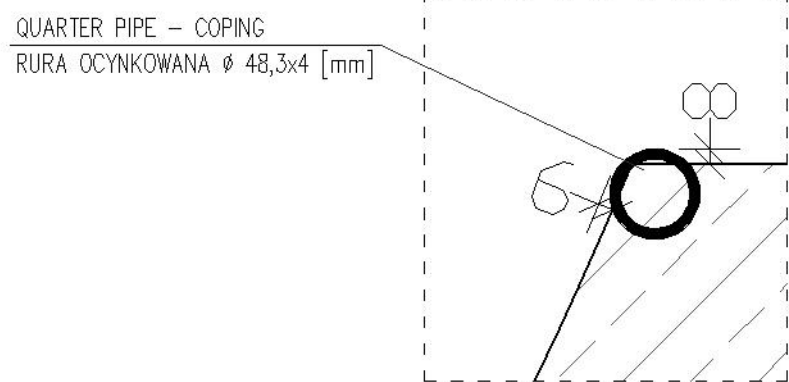

DETAL "B"

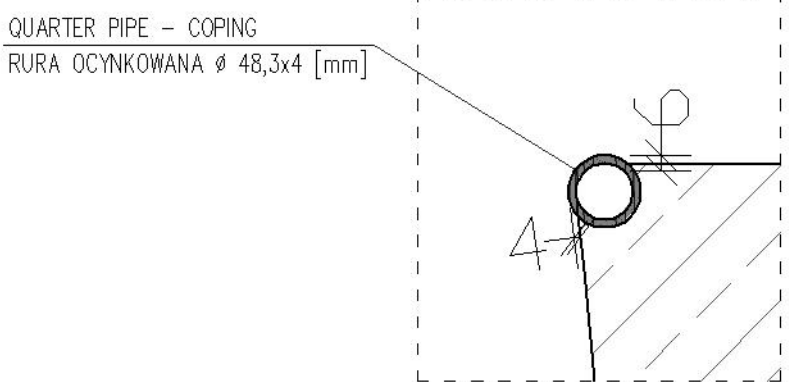

PRZEKRÓJ P1 – PRZESZKODY ŻELBETOWE SKATEPARKU

<p><b>POMIERZCHNIA ZATARTA RĘCZNIE</b></p> <p>BETON RECEPTUROWY C35/45 ZBROJONY SIATKĄ Z PRĘTÓW Ø 8 mm O ODCZAKACH 15x15 cm, Z DODATKIEM PYŁU KRZEMIONKOWEGO W ILOŚCI 30 KG/M<sup>3</sup> gr. 15 cm, ZACIERANY NA GŁADKO, ZABEZP. PREPARATAMI DO PIEŁĘGNACJI BETONU</p>
<p>WARSTWA PIASKU Z CEMENTEM gr. 10 cm</p> <p>WARSTWA Z KRUSZYWA ŁAMANEGO, gr. 20 cm – FRAKCJE 0–31,5 mm STABILIZOWANA MECHANICZNIE</p> <p>WARSTWA Z KRUSZYWA ŁAMANEGO, gr. min. 20 cm – FRAKCJE 31,5–63,0 mm STABILIZOWANA MECHANICZNIE</p>
<p>GRUNT NOŚNY</p>

PRZEKRÓJ P2 – PŁYTA ŻELBETOWA SKATEPARKU

POMERZONIA ZATARTA MECHANICZNIE
BETON C35/45 ZBROJONY SIATKĄ Z PRĘTÓW Ø 8 mm O ODCZKACH 15x15 cm HISTOTECHNICZNY W8, WROZODOPÓRNOŚĆ F150, gr. 15 cm
ZACIERANY NA GŁADKO, ZABEZP. PREPARATEM DO PIELEGNACJI BETONU
WARSTWA PIASKU Z CEMENTEM gr. 10 cm
WARSTWA Z KRUSZYWA ŁAMANEGO, gr. 20 cm – FRAKCJE 0–31,5 mm STABILIZOWANA MECHANICZNIE
WARSTWA Z KRUSZYWA ŁAMANEGO, gr. min. 20 cm – FRAKCJE 31,5–63,0 mm STABILIZOWANA MECHANICZNIE
GRUNT NOŚNY