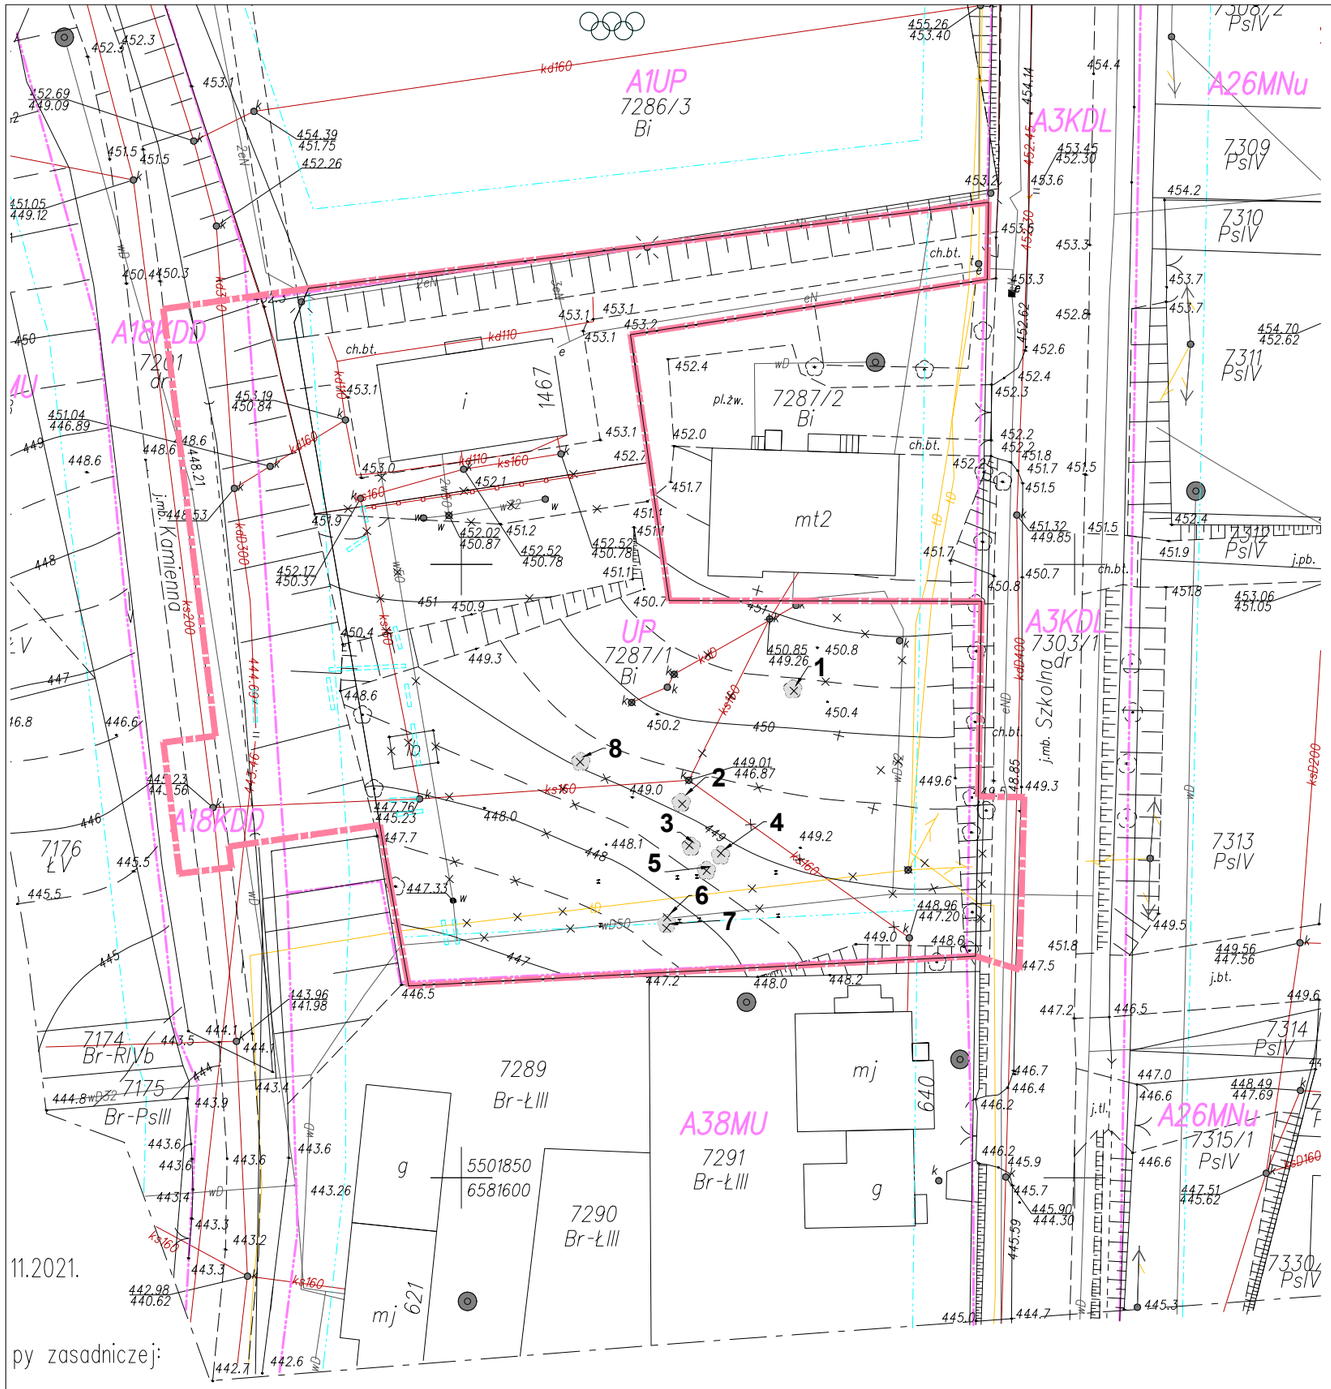

Zestawienie drzew do usunięcia						
LP	Nazwa polska	Nazwa łacińska	Obwód pnia [cm]	Średnica korony [m]	Wysokość [m]	Uwagi
1	Orzech włoski	Juglans regia	102	8,2	8	Pień u podstawy zamókł, rozpoczął się proces gnicia
2	Wierzba biała	Salix alba	85	10	10	Korona jednostronna nieregularna
3	Wierzba biała	Salix alba	1)65 2)54	2	10	Korona wąska, pień podzielony u podstawy
4	Wierzba biała	Salix alba	1)80 2)50 3)25	10	10	Korona jednostronna, nieregularna, podzielony pień u podstawy na trzy
5	Wierzba biała	Salix alba	1)54 2)50	8	12	Korona wąska, pień podzielony u podstawy
6	Orzech włoski	Juglans regia	67	6	6	Regularna korona
7	Jabłoń	Malus	108	8	5	Korona jednostronna, nieregularna
8	Wierzba biała	Salix alba	250	11,2	8	Rozłożysta, regularna korona

11.2021.

py zasadniczej:

terenie
wykazanego
ziemnych,
inwentaryzacji.

IZ/00134592/2
gruntowych dla działki nr 7287/1.

działki nr 7287/1
iowe określone
standardów technicznych.

ZESTAWIENIE DRZEW DO WYCINKI SKALA 1:500

WIEWIÓRA & GOLCZYK
ARCHITEKCI
ARCHITEKTURA URBANISTYKA PROJEKTY WNĘTRZ NADZÓR AUTORSKI
WIEWIÓRA & GOLCZYK ARCHITEKCI spółka z ograniczoną odpowiedzialnością sp.k. 34-300 Żywiec ul. Kościuszki 42 tel.: +48 (33) 861 65 57 www.wiewioragolczyk.pl
e-mail: biuro@wiewioragolczyk.pl Sąd Rejonowy w Bielsku-Białej, Wydział VIII Gospodarczy KRS KRS: 0000766966 REGON: 070498362 NIP: 5531242017