




Przekrój A - A

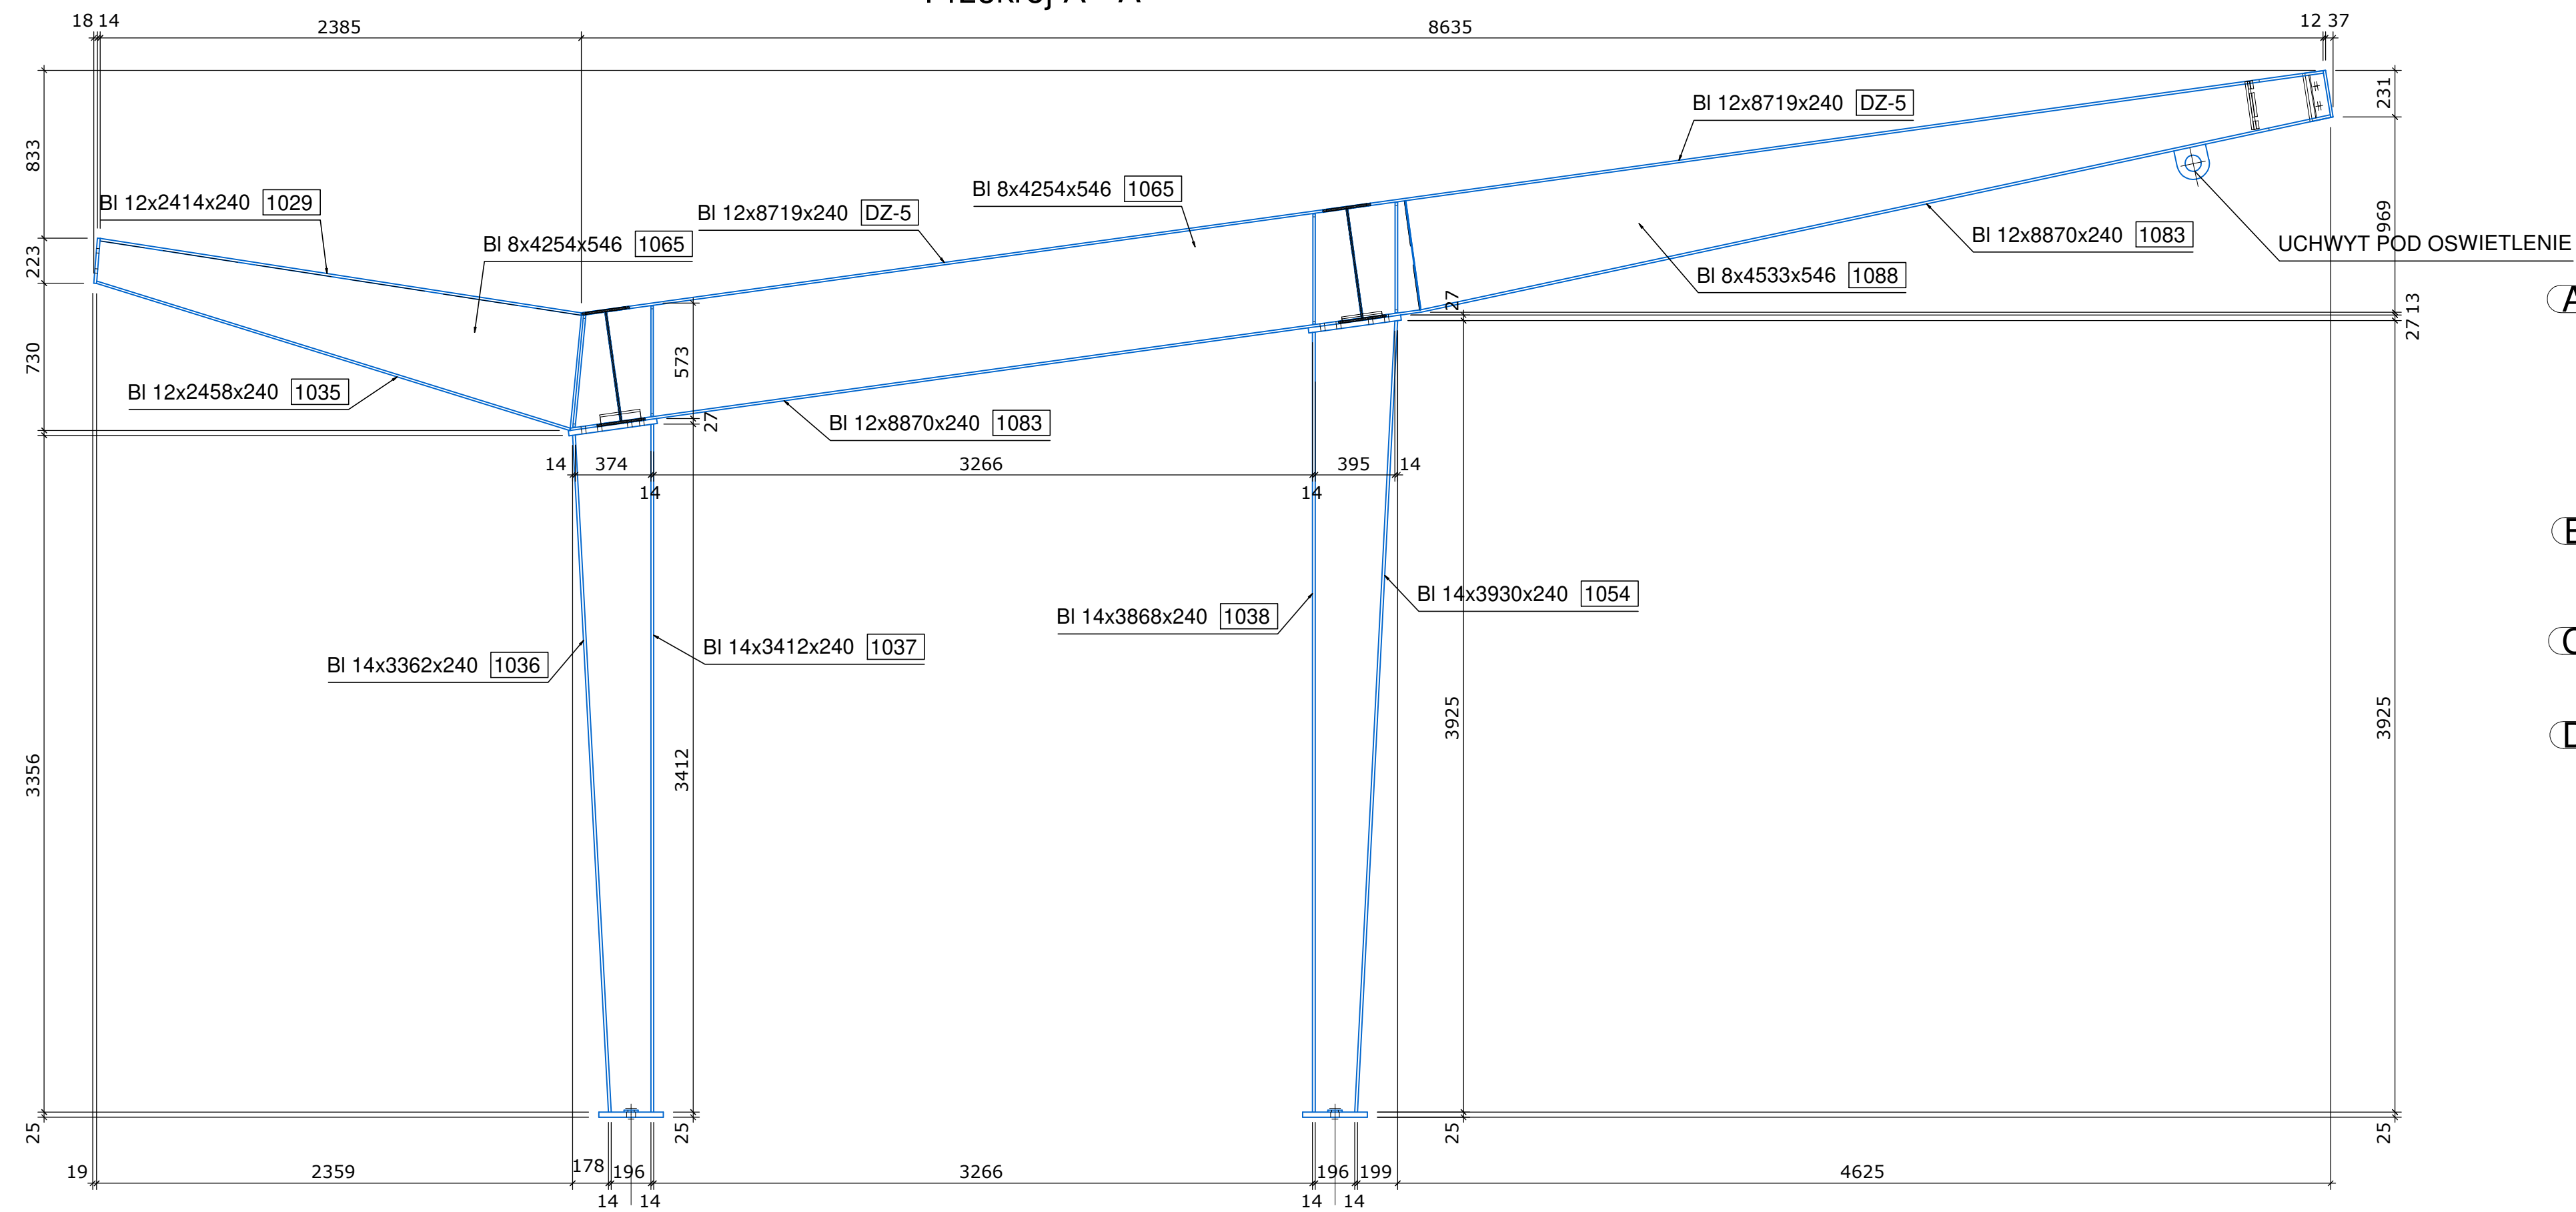

RZUT POGLĄDOWY

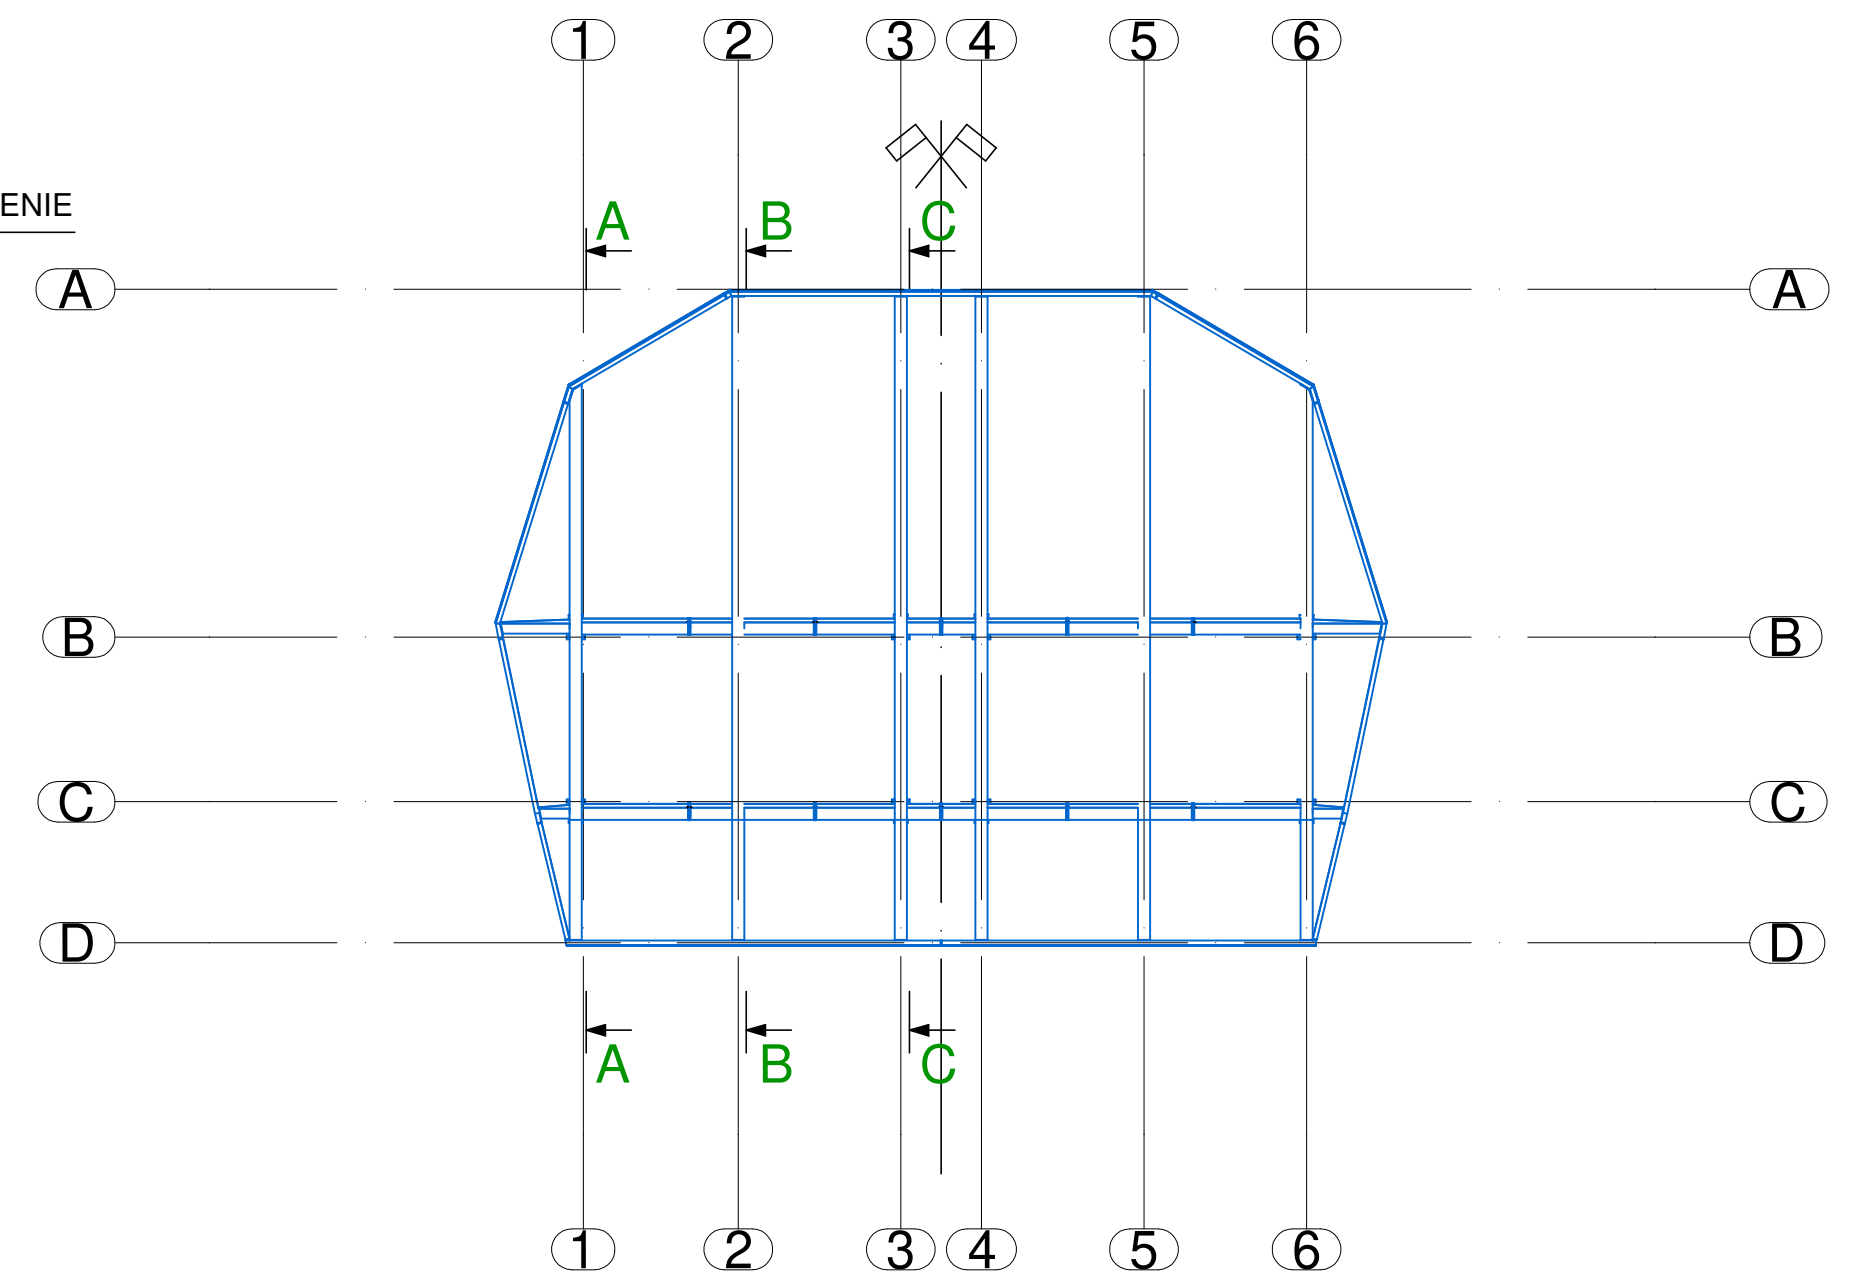

Przekrój C - C

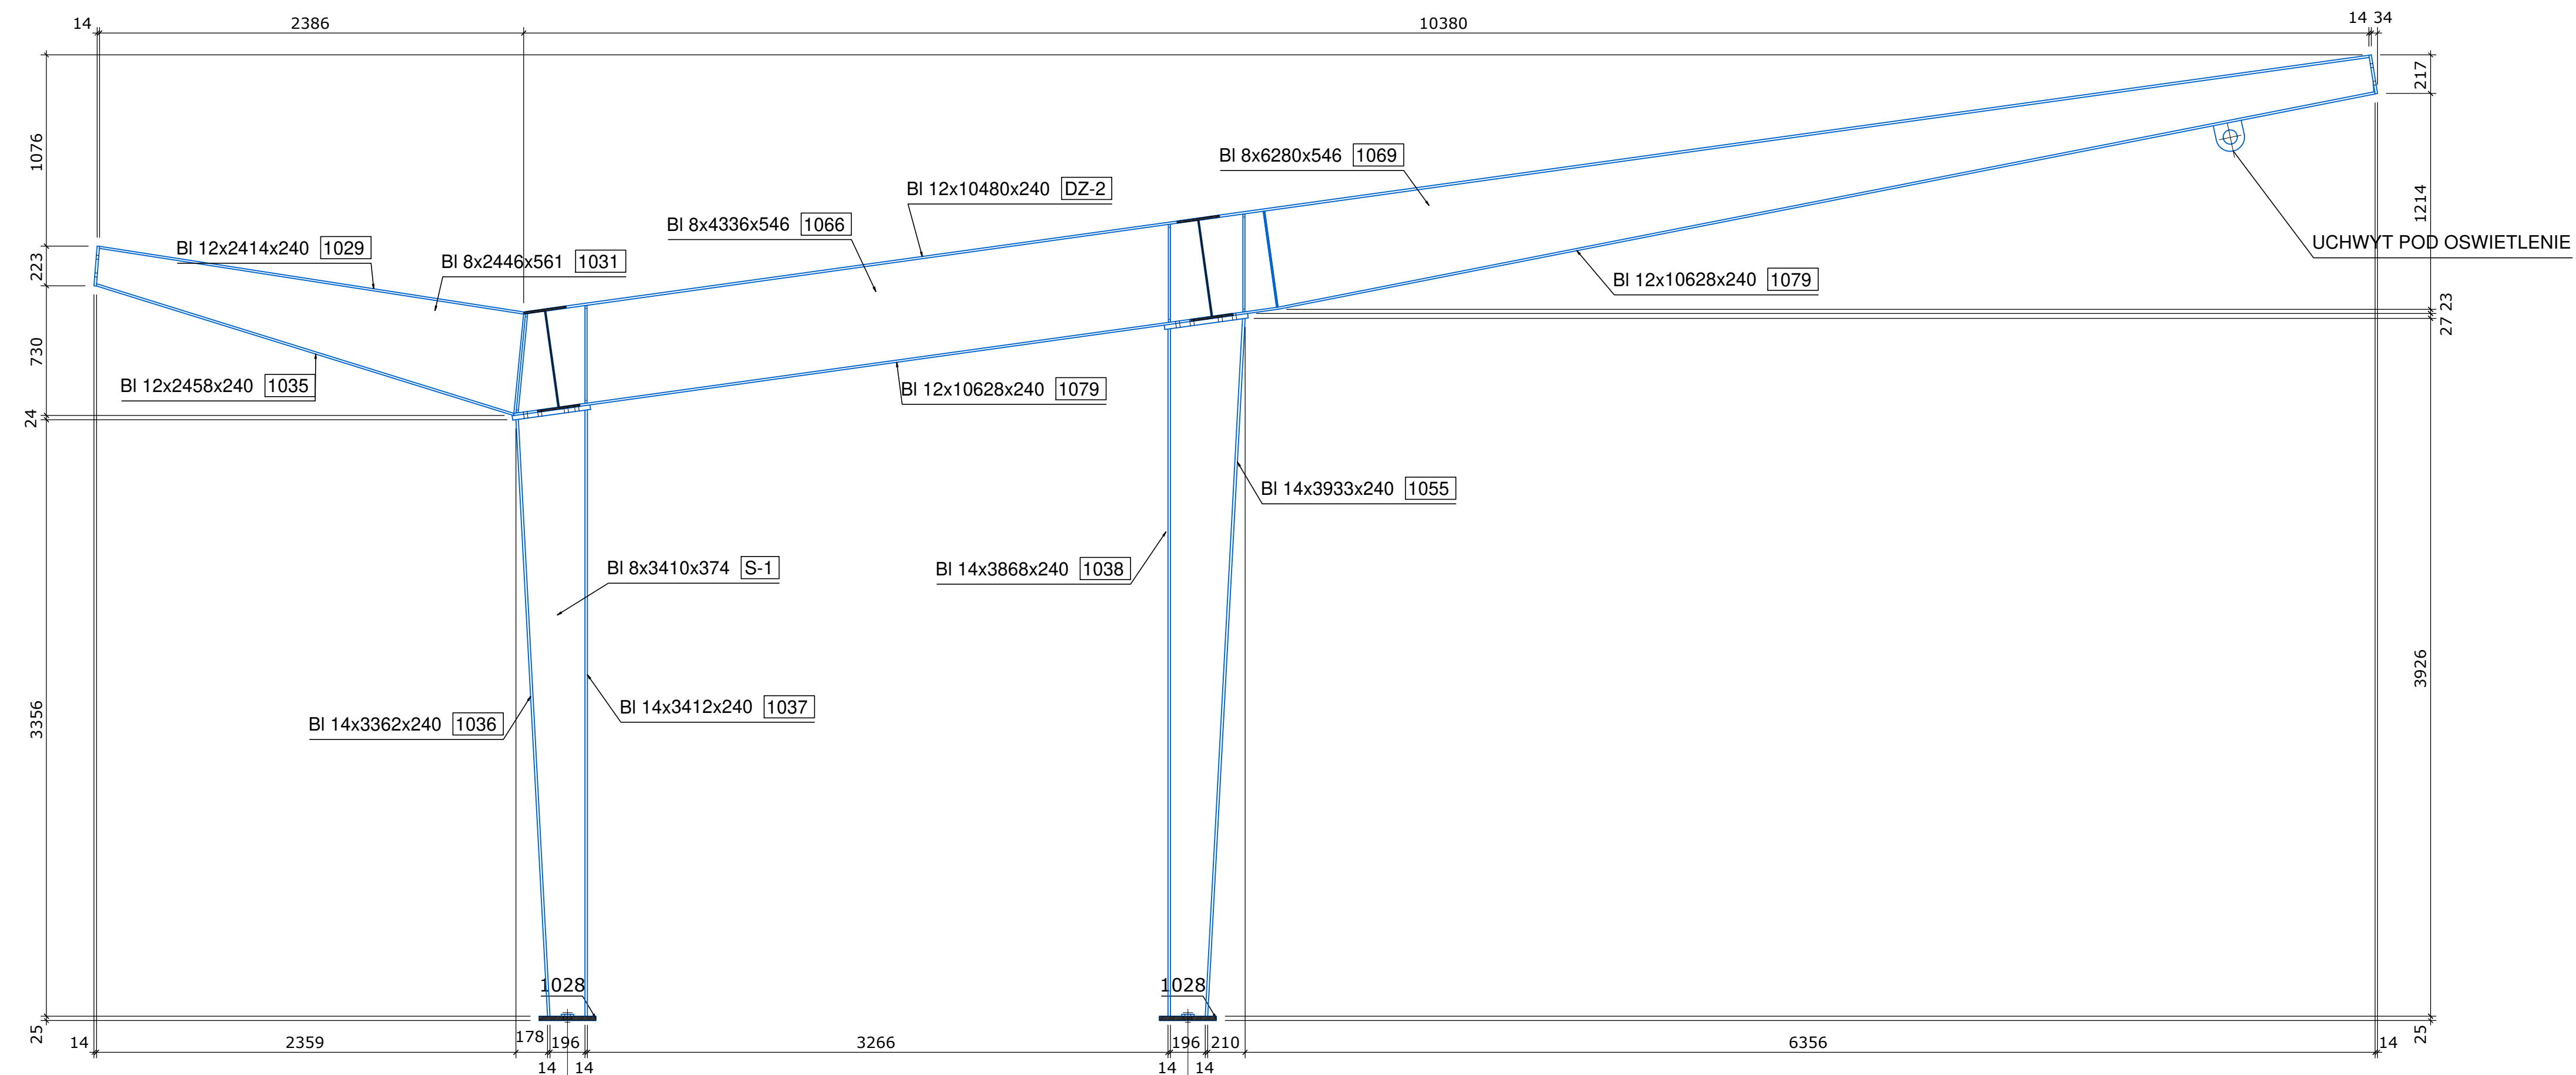

UWAGI:

1. WSZYSTKIE RZĘDNE ODNOŚNĄ SIĘ DO POZIOMU 40,00+448,50m n.p.m.
2. WSZYSTKIE WYMIARY PODANO W [cm]
3. DANE MATERIAŁOWE:
- BETON FUNDAMENTY - C25/30 (B30) W8
 - BETON NADZIEMNE WYLEWANE - C25/30 (B30)
 - BETON NADZIEMNE PREFABRYKOWANE - C45/55 (B55)
 - STAL ZBROJENIOWA: A-IIIN (RB 500W)
 - STRZEMIENIA: A-I (S355), AII-IN (RB 500W)
 - STAL PROFILOWANA: S355
 - STAL ELEM. ZIMNOGIĘTYCH: S355GD; S320GD
4. OZIWIENIE PRĘTÓW ZBROJENIOWYCH:
- 50mm - FUNDAMENTY
 - 30mm - KONSTRUKCJA NADZIEMNA
5. KLASA EKSPOZYCJI:
- XC2 - FUNDAMENTY
 - XC3 - KONSTRUKCJA NADZIEMNA
6. IZOLACJE CZĘŚCI PODZIEMNEJ:
- POZIOMA - FOLIA IZOLACYJNA
 - ŚCIAN BOCZNYCH - ROZTWORY ASFALTOWE
7. RYSUNEK ROZPARTYWAĆ ŁĄCZNIE Z RYSUNKIEM ARCHITEKTONICZNYM "BRANŻAM"
8. FUNDAMENTY NALEŻY POSADOKOWAĆ NA WARSTWIE CHŁUDOBE WYCIĄTU (B15) GR. 10cm
9. W TRAKCIE WYKONYWANIA ROBÓT FUNDAMENTOWYCH NARÓDZIĆ UWAGĘ NA RODZAJ GRUNTU I POZIOMCE POSADOKOWANIA.
- W PRZYPADKU STWIERDZENIA SŁABEJ WARSTWY NALEŻY POŁĘBIĆ WYKOP DO WARSTWY NOŚNYCH, A RÓŻNICĘ WYSOKOŚCI WYPEŁNIĆ CHŁUDYM BETONEM C12/15 (B15)
10. OŚWIETLENIE ORAZ PROWADZENIE KABLI WYKONAĆ WG PROJEKTU ELEKTRYCZNEGO I ARCHITEKTONICZNEGO

UWAGI:

- | | |
|---|---|
| 1. WSZYSTKIE WYMIARY PODANO W [mm] | 7. STOPIEN PRZYGOTOWANIA POWIERZCHNI PZ WG PN-EN ISO 8501-3 |
| 2. GATUNEK STALI KONSTRUKCYJNEJ: S355 | 8. TOLERANCJE WYMIAROWE WG PN-EN ISO 13020 - B6 (TABLICA 1,3) |
| 3. OGÓLNE WARTUKI WYKONANIA I ODBIORU WG PN-EN-1090-2 | 9. POZIOM JAKOŚCI SPON B |
| 4. KLASA WYKONANIA KONSTRUKCJE: EXC3 WG PN-EN 100 | 10. NIEZADACZONĄ SPECYJALNĄ PACHWINOWE WYKONAĆ. |
| 5. KATEGORIA KOROZYJNOŚCI WG PN-EN 12044-2 - C2 | - 0,6 GRUBOŚCI ŚCIANKI ROŚLE DLA DWÓCHSTOJNÓW |
| 6. OKRES TRWAŁOŚCI ZABEZPIECZENIA ANTYKOROZYJNEGO | - 1,15 GRUBOŚCI ŚCIANKI ROŚLE DLA CZTERYSTOJNÓW ZAMKNIĘTYCH. |
| WG PN-EN ISO 12044-1 - DŁUGI | |

REV NR:	DATA	ZAKRES :	PODPIS:

JEDNOSTKA PROJEKTOWA:

BIURO:
UL. TADEUSZA KOŚCIUSZKO 33a p.107
34-300 ŻYWIEC

 PRACOWNIA PROJEKTOWA
CONSED
KONSTRUKCJA I ARCHITEKTURA

TELEFON:
SZYMON DUDA: +48 506 141 117

TEMAT:	BUDYNEK USŁUGOWY O FUNKCJI GASTRONOMICZNEJ WRAZ Z MAŁĄ ARCHITEKTURĄ I INFRASTRUKTURĄ TECHNICZNĄ
LOKALIZACJA:	NA DZ. NR 7287/1, 7201 (UL. KAMIENNA), 7303/1 (UL. SZKOLNA) OBRĘB 241710_2.0004 RADZIECHOWY, JEDN. EWID.: 241710_2 RADZIECHOWY-WIEPRZ
INWESTOR:	GINA RADZIECHOWY-WIEPRZ WIEPRZ 700, 34-381 RADZIECHOWY

	IMIĘ I NAZWISKO:	NR UPRAWNIENI:	PODPIS:
PROJEKTOWAŁ:	mgr inż. Jacek ŁACIAK	SLK/3987/POOK/11	
SPRAWDZIŁ:	mgr inż. Szymon DUDA	SLK/3988/POOK/11	

STADIUM:	PROJEKT TECHNICZNY	DATA:	31.03.2022r.
BRANŻA:	KONSTRUKCJA	SKALA:	1:100

NAZWA RYSUNKU : SCHEMAT KONSTRUKCJI: DŹWIGARY GŁÓWNE CZ1	NUMER RYSUNKU : KS / 05 / 0 ELEMENT NR RYS. REWIZJA
--	--