


Przekrój konstrukcyjny drogi w km 0+320,0 do km 1+934,0

skala 1 : 50

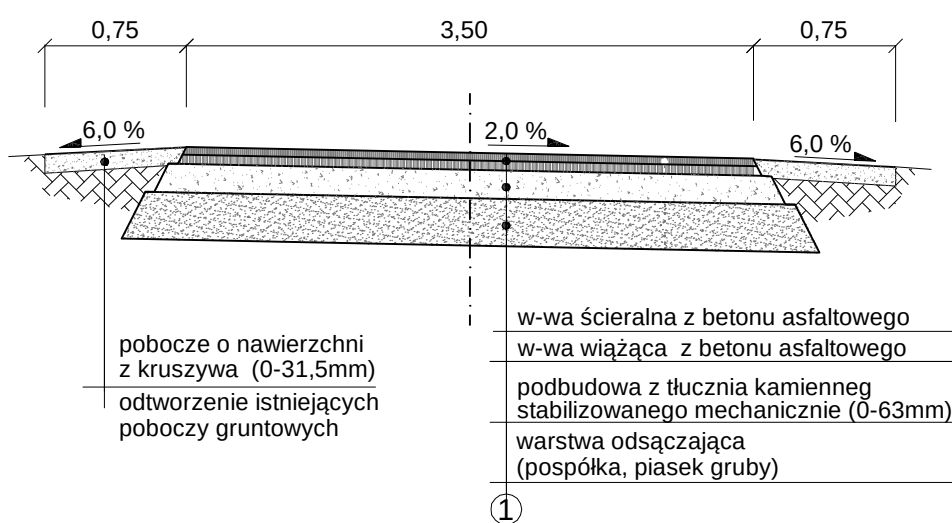

Inwestor:	Gmina Radziechowy - Wieprz Wieprz 700, 34-381 Radziechowy		
Obiekt:	34-381 Radziechowy, droga dojazdowa ul. Szkolna		
Temat:	PROGRAM FUNKCJONALNO - UŻYTKOWY Przebudowa drogi - ul. Szkolna do Twardorzeczki w m. Radziechowy		
Tytuł rysunku:	PRZEKRÓJ KONSTRUKCYJNY DROGI		Skala: 1:50
Funkcja:	Imię i Nazwisko:	Podpis:	Data: 05. 2023 r.
Projektował:	mgr inż. Iwona Buszka		D03.2 Nr rysunku:
Opracował:	Nadzory i Usługi Inwestycyjn Mirosława Łukasik		