


ODCINEK KM 1+830 do 1+910

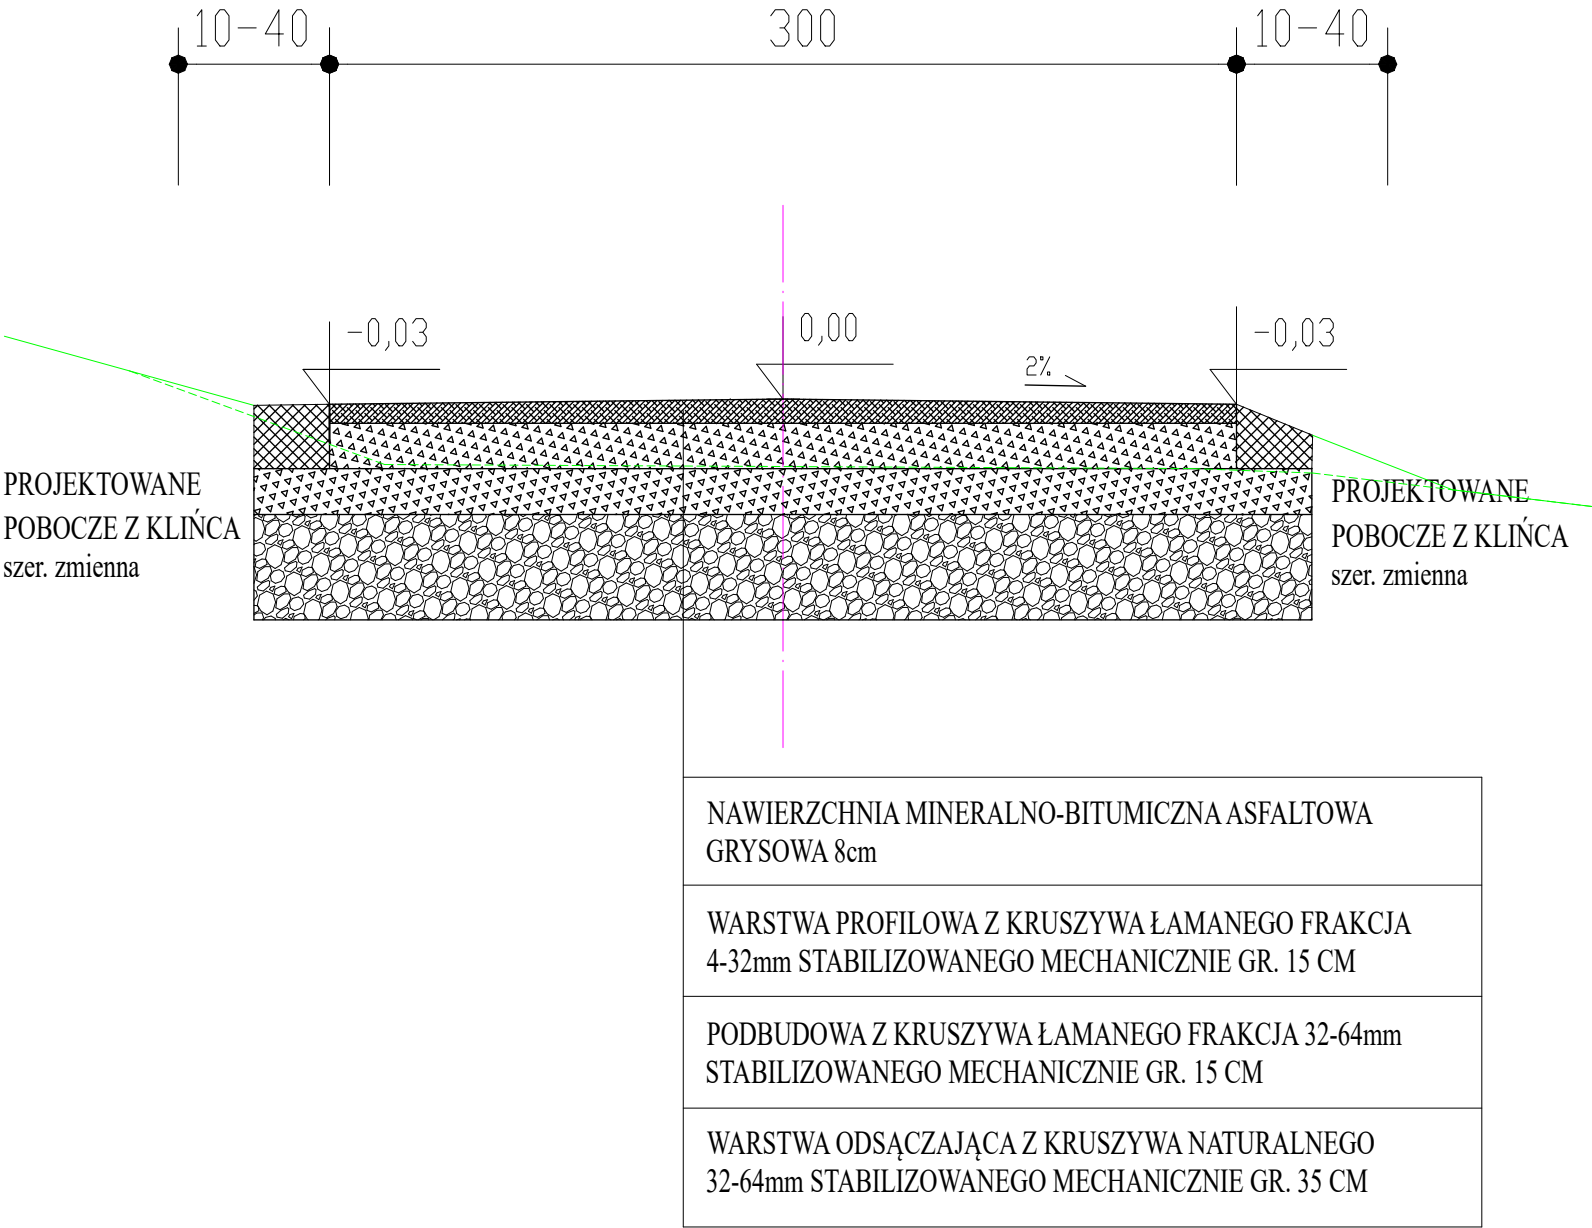

RYSUNEK <b>PRZEKRÓJ POPRZECZNY DROGI</b>		
OBIEKT: PRZEBUDOWA DROGI DO GRUNTÓW ROLNYCH W RAMACH ZADANIA „II CZĘŚĆ MODERNIZACJI DROGI DOJAZDOWEJ DO GRUNTÓW ROLNYCH WIEPRZ – JUSZCZYNA W KM 0+995 - 1+910 W MIEJSCOWOŚCI WIEPRZ DZ. EWID. NR. 2553, 3721, 3722”		
INWESTOR: <b>GMINA RADZIECHOWY-WIEPRZ, Wieprz 700, 34-381 Radziechowy</b>		
AUTOR PROJEKTU: <b>mgr inż. WOJCIECH KUPCZAK</b> Cisiec ul. Samia 2, 34-350 Węgierska Górka upr. budowlane nr 4658 BB e-mail: ekoinwest@o2.pl	SKALA: <b>1:50</b>	PODPIS:
DATA: Kwiecień 2023	NR RYS: 05 P	