


ODCINEK KM 1+795 do 1+830

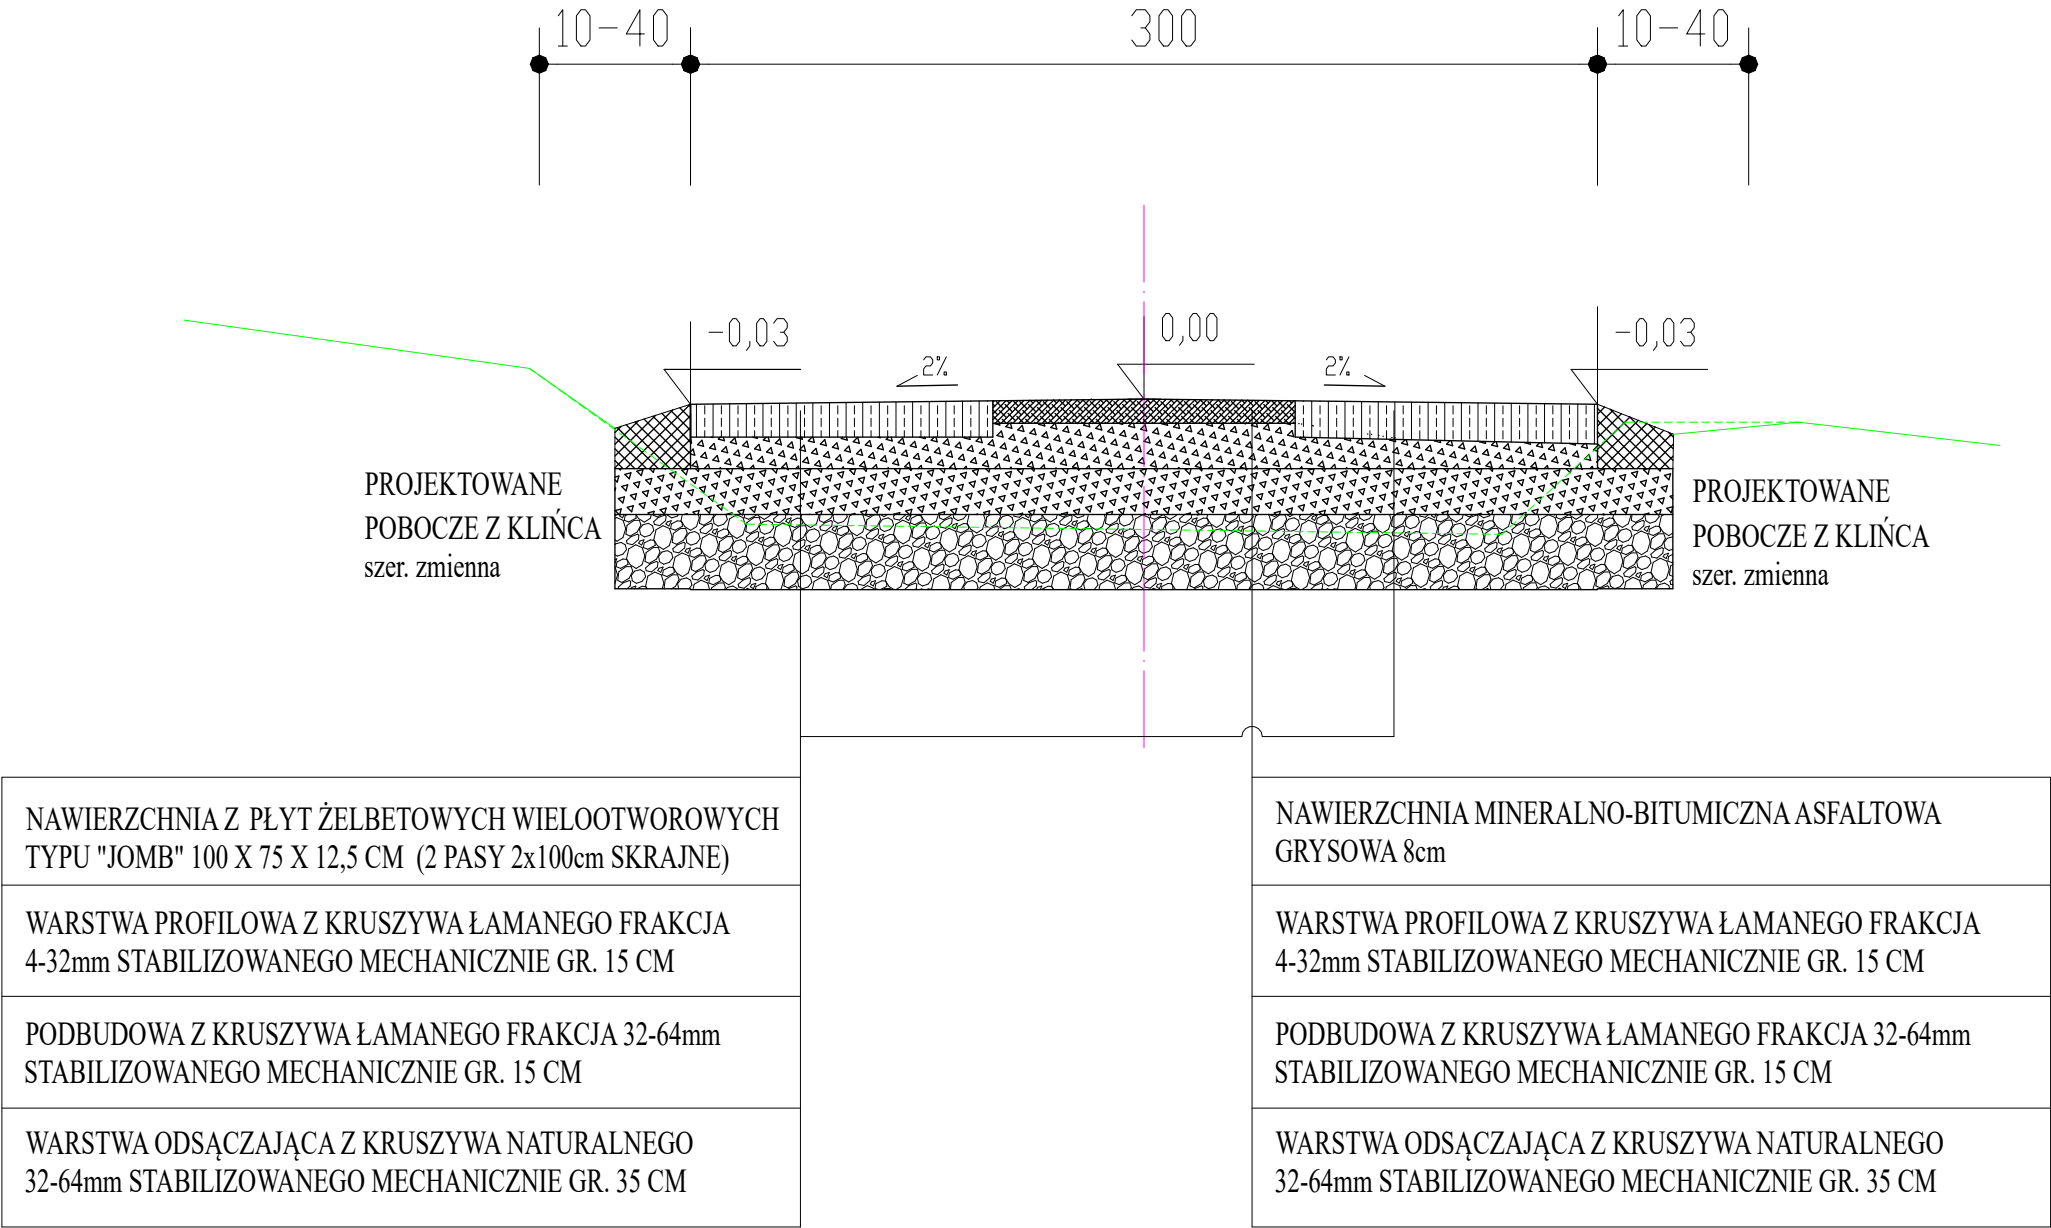

RYSUNEK PRZEKRÓJ POPRZECZNY DROGI		
OBIEKT: PRZEBUDOWA DROGI DO GRUNTÓW ROLNYCH W RAMACH ZADANIA „II CZĘŚĆ MODERNIZACJI DROGI DOJAZDOWEJ DO GRUNTÓW ROLNYCH WIEPRZ – JUSZCZYNA W KM 0+995 - 1+910 W MIEJSCOWOŚCI WIEPRZ DZ. EWID. NR. 2553, 3721, 3722”		
INWESTOR: GMINA RADZIECHOWY-WIEPRZ, Wieprz 700, 34-381 Radziechowy		
AUTOR PROJEKTU: mgr inż. WOJCIECH KUPCZAK Cisiec ul. Samia 2, 34-350 Węgierska Górka upr. budowlane nr 46/68 BB e-mail: ekoinwest@o2.pl	SKALA: 1:50	PODPIS:
DATA: Kwiecień 2023	NR RYS: 04 P	