


ODCINEK KM 1+635 do 1+695

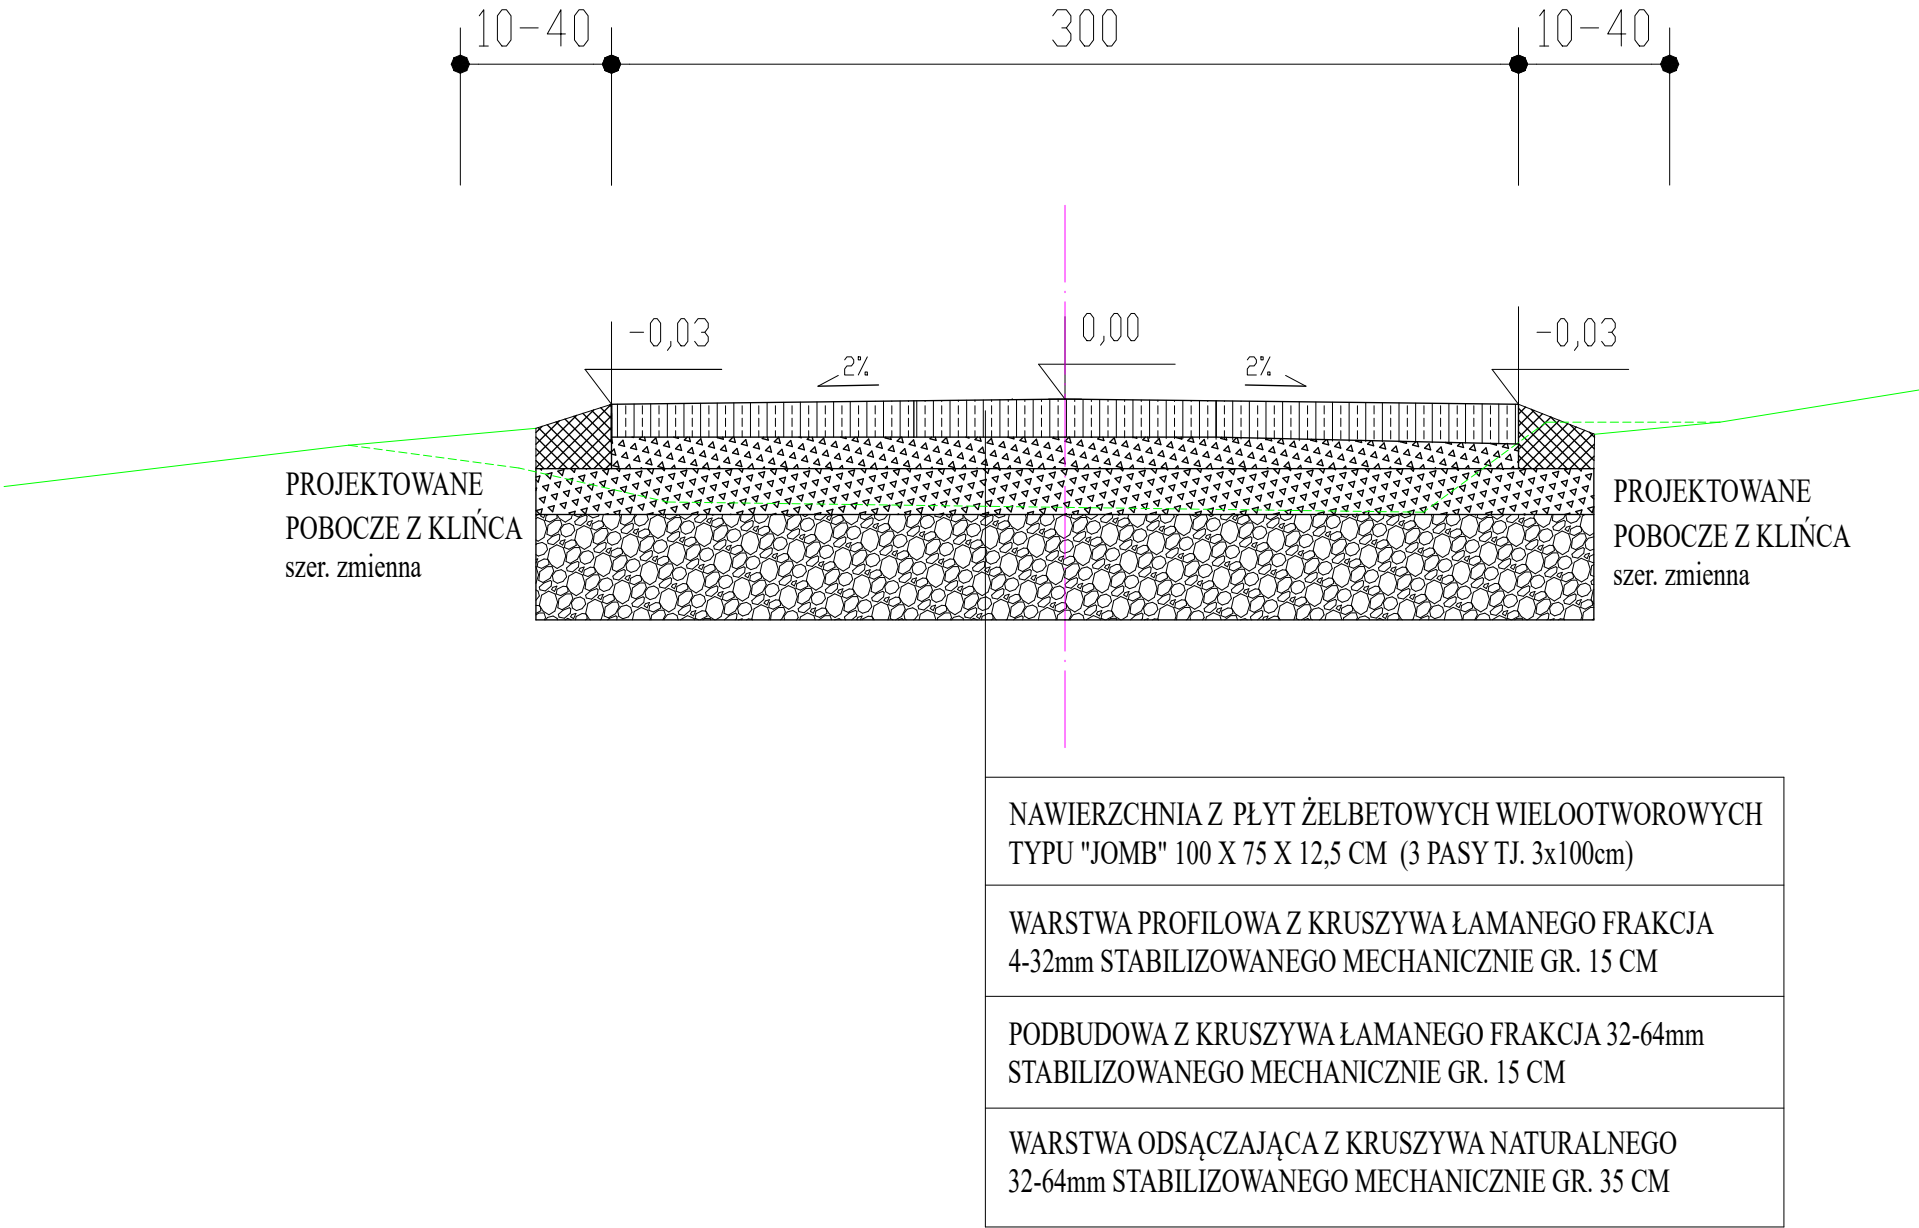

RYSUNEK <b>PRZEKRÓJ POPRZECZNY DROGI</b>		
OBIEKT: PRZEBUDOWA DROGI DO GRUNTÓW ROLNYCH W RAMACH ZADANIA „II CZĘŚĆ MODERNIZACJI DROGI DOJAZDOWEJ DO GRUNTÓW ROLNYCH WIEPRZ – JUSZCZYNA W KM 0+995 - 1+910 W MIEJSCOWOŚCI WIEPRZ DZ. EWID. NR. 2553, 3721, 3722”		
INWESTOR: <b>GMINA RADZIECHOWY-WIEPRZ, Wieprz 700, 34-381 Radziechowy</b>		
AUTOR PROJEKTU: mgr inż. WOJCIECH KUPCZAK Cisiec ul. Samia 2, 34-350 Węgierska Górka upr. budowlane nr 4658 BB e-mail: ekoinwest@o2.pl	SKALA: <b>1:50</b> DATA: Kwiecień 2023	PODPIS: NR RYS: 02 P