


Przekrój konstrukcyjny drogi w km 0+000 do km 0+320,0

skala 1 : 50

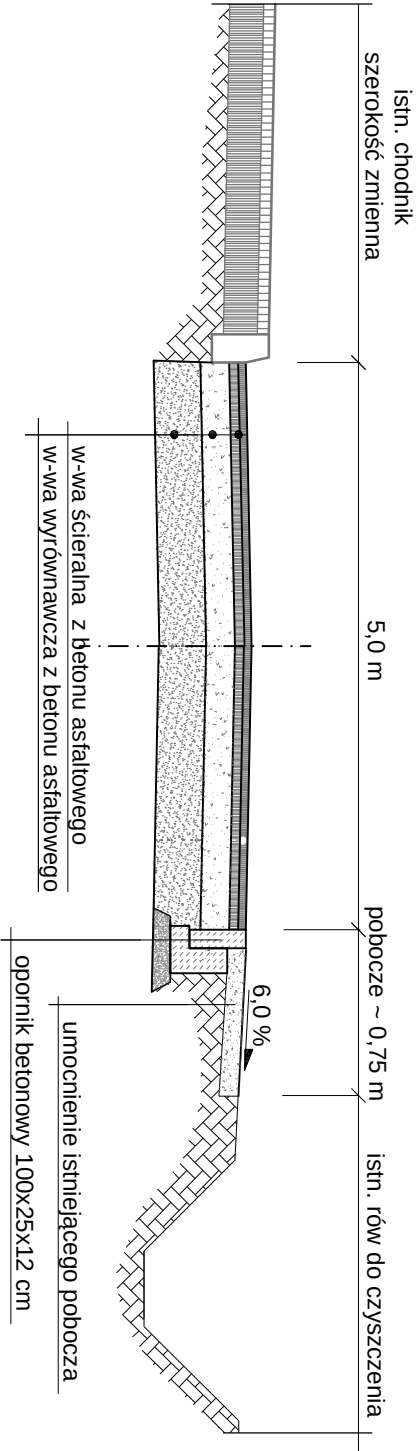

|                |  |         |                   |                |
|----------------|--|---------|-------------------|----------------|
| Investor:      | Gmina Radziechowy - Wieprz<br>Wieprz 700, 34-381 Radziechowy   |         |                   |                |
| Obiekt:        | 34-381 Radziechowy, droga dojazdowa ul. Szkolna  |         |                   |                |
| Temat:         | PROGRAM FUNKCYJONALNO - UŻYTKOWY<br>Przebudowa drogi - ul. Szkolna do Twardorzeczki w m. Radziechowy |         |                   |                |
| Tytuł rysunku: | PRZEKRÓJ KONSTRUKCYJNY DROGI   |         |                   | Skala:<br>1:50 |
| Funkcja:       | Imię i Nazwisko:   | Podpis: | Data: 05. 2023 r. |                |
| Projektował:   | mgr inż. Iwona Buszka  |         | D03.1             |                |
| Opracował:     | Nadzorcy i Usługi Inwestycyjn Mirosława Łukasik  |         | Nr rysunku:       |                |