


Przekrój konstrukcyjny drogi

skala 1 : 50

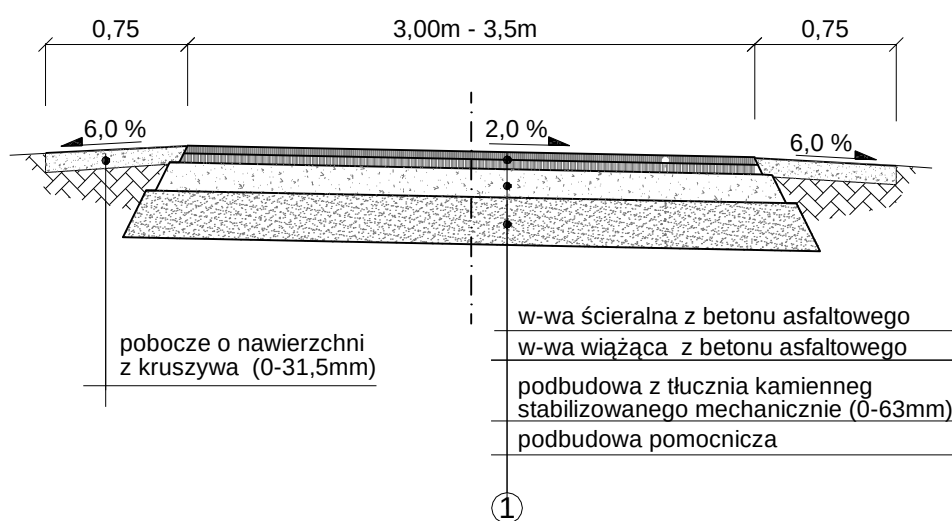

Inwestor:	Gmina Radziechowy - Wieprz Wieprz 700, 34-381 Radziechowy		
Obiekt:	Radziechowy ul. Kwiatowa i Przybędza ul. Kamienna		
Temat:	PROGRAM FUNKCJONALNO - UŻYTKOWY Przebudowa dróg w ramach zadania "Modernizacja ciągu ulic Kwiatowej w Radziechowach i Kamiennej w Przybędzy"		
Tytuł rysunku:	PRZEKRÓJ KONSTRUKCYJNY DROGI		Skala: 1:50
Funkcja:	Imię i Nazwisko:	Podpis:	Data: 06. 2022 r.
Projektował:	mgr inż. Iwona Buszka		D03 Nr rysunku:
Opracował:	Nadzory i Usługi Inwestycyjn Mirosława Łukasik		