

Gmina Radziechowy –Wieprz
NIP: 553 24-68-835
Adres: Wieprz 700, 34-381 Radziechowy
Zamawiający

**ZAPROSZENIE DO WZIĘCIA UDZIAŁU W POSTĘPOWANIU
O UDZIELENIE ZAMÓWIENIA
O WARTOŚCI PONIŻEJ 130.000 ZŁOTYCH NETTO
Zapraszam do wzięcia udziału**

w postępowaniu na realizację zamówienia na następujące zadanie:

**Remont pomieszczeń po byłym sklepie w Budynku Domu Ludowego w
Bystrej**

1. Szczegółowy opis przedmiotu zamówienia:

1.1 Proszę o podanie całkowitego kosztu brutto wykonania remontu pomieszczeń po byłym sklepie w Domu Ludowym w Bystrej polegającym na :

a) instalacje

- wykonanie kanału wentylacyjnego w wc pod wentylator wyciągowy
- wykonanie instalacji elektrycznej pod nowe oświetlenie LED oraz osprzęt elektryczny.
- (19 gniazd 230V wg wskazań zamawiającego, 21 punktów oświetleniowych pod lampy LED, wentylator w wc, tabliczka wyjście ewakuacyjne nad drzwiami wejściowymi, montaż 5 szt. łączników światła podwójnych, wykonanie gniazda RTV pod telewizor, wykonanie instalacji pod zmywarkę, mikrofalę, dostosowanie istniejącej rozdzielniczy pod nowy osprzęt.

b) roboty rozbiórkowe

- skucie płytek oraz cokołów na pow. 14,7m²
- demontaż 2szt. drzwi wraz z ościeżnicami (wc oraz korytarz)
- rozbiórka ścianek działowych w wc o pow. 5,6 m²
- wykucie otworu pod drzwi wraz z osadzeniem nadproża (100 x 210) wg rysunku
- demontaż okna w wc,
- demontaż starego klimatyzatora,
- demontaż 18 szt. lamp.

c) roboty przygotowawcze

- licowanie ścian płytami G-K na całej powierzchni tj. 100m² sala i aneks kuchenny + 24m² wc + 4m² piony grzewcze, kanalizacyjne, zabudowa stelaża wc.
- osadzenie narożników aluminiowych na krawędziach ścian i szpalet 86,5 mb.
- spoinowanie połączeń taśmami flizelinowymi wraz ze szlifowaniem
- wykonanie wylewki samopoziomującej na pow. 46m² sala śr. gr. 2cm

- ułożenie płytek na pow. 46m² sala + 17,5m² aneks kuchenny + 4,7 m² wc (płytki gres 60cm x 60 cm min. AC4 kolor do uzgodnienia z zamawiającym)

- ułożenie cokołów na długości 36 mb, wys. 6cm

- dwukrotne malowanie ścian na pow. 130m² (kolor do uzgodnienia z zamawiającym)

d) roboty dodatkowe

- gruntowanie gruntem szczepnym pod płytki

- gruntowanie ścian

- fugowanie

- spoinowanie

- akrylowanie

- wykonanie pomiarów elektrycznych instalacji

e) roboty montażowe

- montaż nowych parapetów pcv (montaż na istniejące parapety betonowe) 3x 0,7m² sala + 1 x 0,25m² wc

- montaż okna wraz z nadprożem w wc wg nowych norm oraz wymogów (min wym. 1,2m x 0,6m)

- montaż nowej rozdzielnicy lub wymiana drzwiczek (do uzgodnienia z zamawiającym)

- montaż kanału PCV pod zasilanie telewizora

- montaż kompletnego sufitu kasetonowego typ Armstrong na pow. 46m² sala + 17,5 m² aneks kuchenny + 4,7 m² wc (obniżenie sufitu do wysokości ok 3 m sala oraz ok 2,8 m wc)

- montaż lamp LED w suficie kasetonowym 14 szt. sala oraz aneks kuchenny, 2szt wc, montaż tabliczki wyjście ewakuacyjne, montaż wentylatora w wc, montaż 19 gniazd 230V, montaż 5 szt. łączników światła podwójnych,

- montaż nowych 3szt. drzwi wraz z ościeżnicami klamkami i zamkami wg rysunku (aneks kuchenny, sala, wc) - model drzwi do uzgodnienia z zamawiającym.

2. Warunki udziału w postępowaniu :

O zamówienie mogą ubiegać się Wykonawcy, którzy:

- posiadają uprawnienia do wykonywania przedmiotu zamówienia (wpis do właściwego rejestru lub wpis do ewidencji działalności gospodarczej, potwierdzając, iż Wykonawca prowadzi działalność w zakresie wykonywania prac objętych zamówieniem),
- posiadają niezbędną wiedzę i doświadczenie do wykonywania zlecenia,
- dysponują osobami zdolnymi do wykonania zlecenia,

3. Miejsce i termin składania ofert:

Ofertę cenową należy złożyć w wersji papierowej w siedzibie Zamawiającego tj. w sekretariacie Urzędu Gminy Radziechowy –Wieprz, Wieprz 700 lub w wersji elektronicznej na adres: ug@radziechowy-wieprz.pl do 10.07.2025r DO GODZINY 15.00 decyduje data wpływu do Urzędu Gminy

4. Kryteria oceny ofert:

Najkorzystniejsza oferta zostanie wybrana w oparciu o poniższe kryteria:

- a) Najniższa cena 100 %

5. Informacje dodatkowe

5.1. Wszelkie informacje dotyczące realizacji zamówienia pod nr tel. 33 860 15 74

5.2 Składając ofertę oferent oświadcza, że zapoznał się na miejscu realizacji zadania z zakresem wykonywania prac.

5.3 Wykonawca zapewnia wszelkie materiały niezbędne do wykonania przedmiotu zapytania ofertowego.

5.4 Istnieje możliwość dokonania oględzin miejsca wykonania remontu (kontakt telefoniczny pod nr. 33 860 15 74)

5.5 Zamawiający zastrzega sobie prawo do rezygnacji z zamówienia bez podania przyczyny oraz bez wyboru którejkolwiek z ofert.


5.6 Oferty złożone po terminie nie będą brane pod uwagę.

5.7 Termin wykonania remontu do 30.09.2025r

G M I N A
Radziechowy-Wieprz
Wieprz 700, 34-381 Radziechowy
NIP 5532468835, REGON 072182670

ZASTĘPCA WOJTY GMINY
mgr Grzegorz Biela



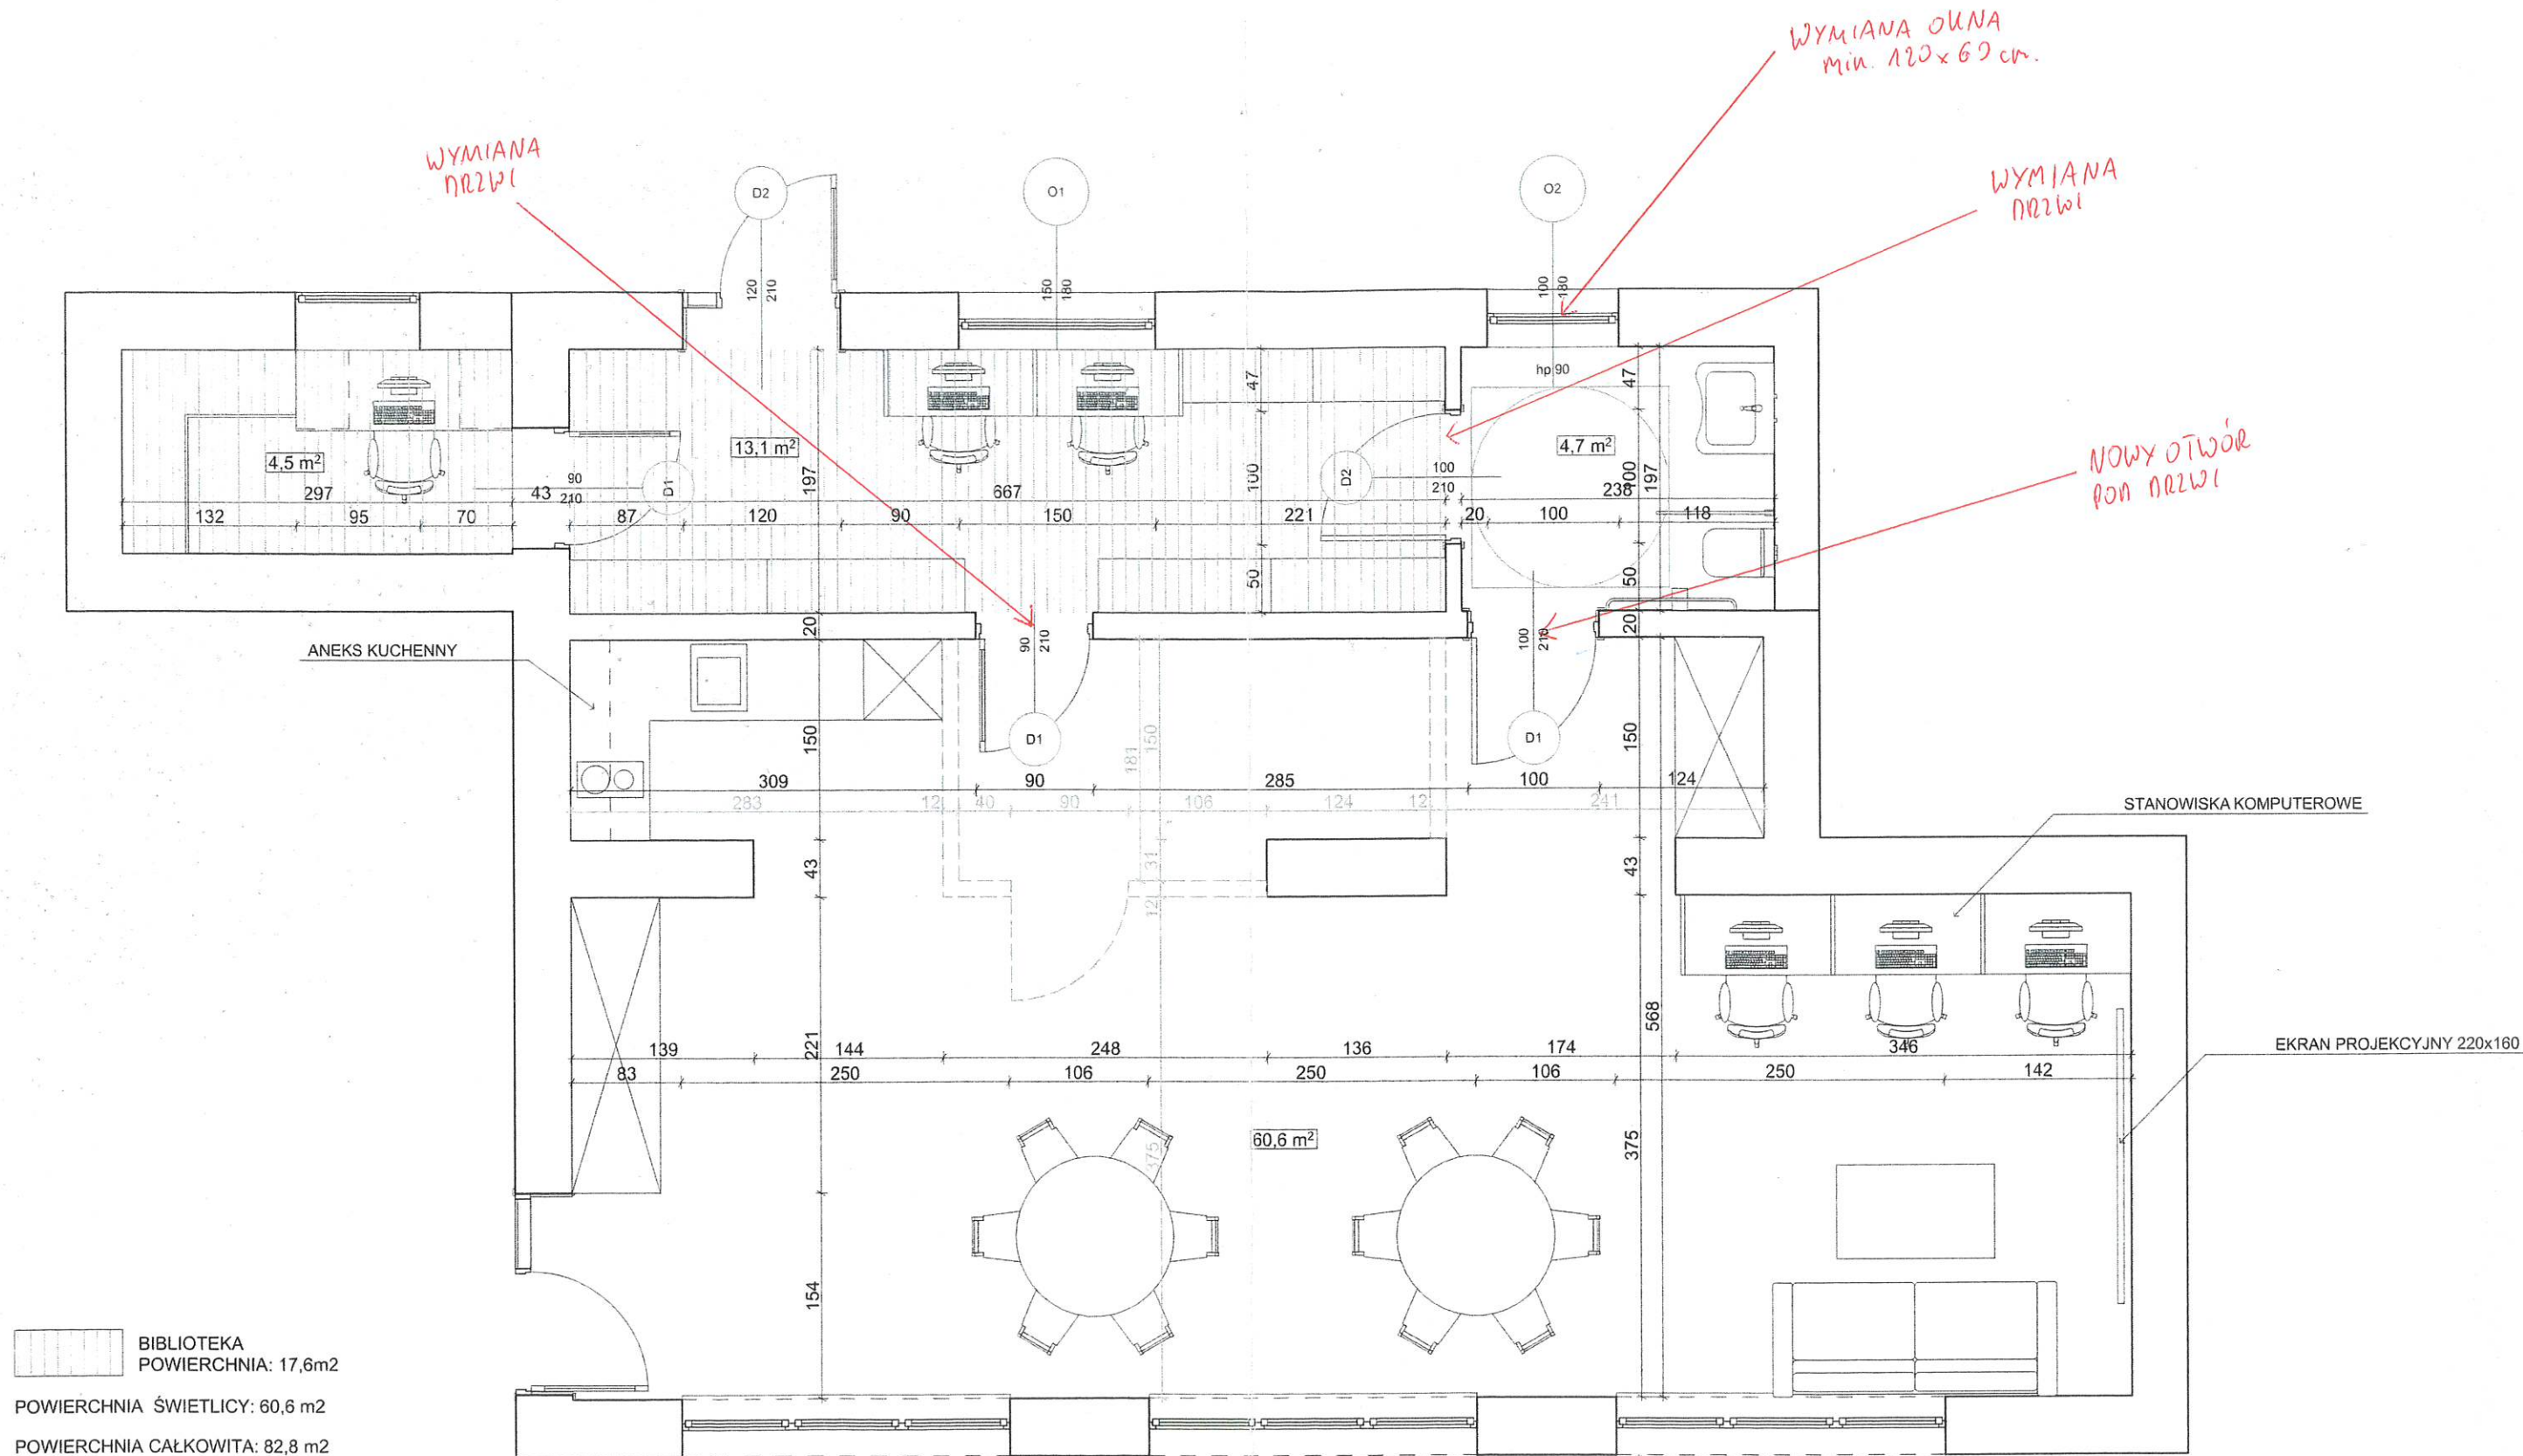

KONCEPCJA ŚWIETLICY ORAZ BIBLIOTEKI W DOMU LUDOWYM W BYSTREJ

OPRACOWAŁ:

mgr. inż. Aleksander Kaletka
upr. r130/98 B/B, 7/79 B/B

Zuzanna Kaletka

SKALA:

1:50

DATA:

02-2025