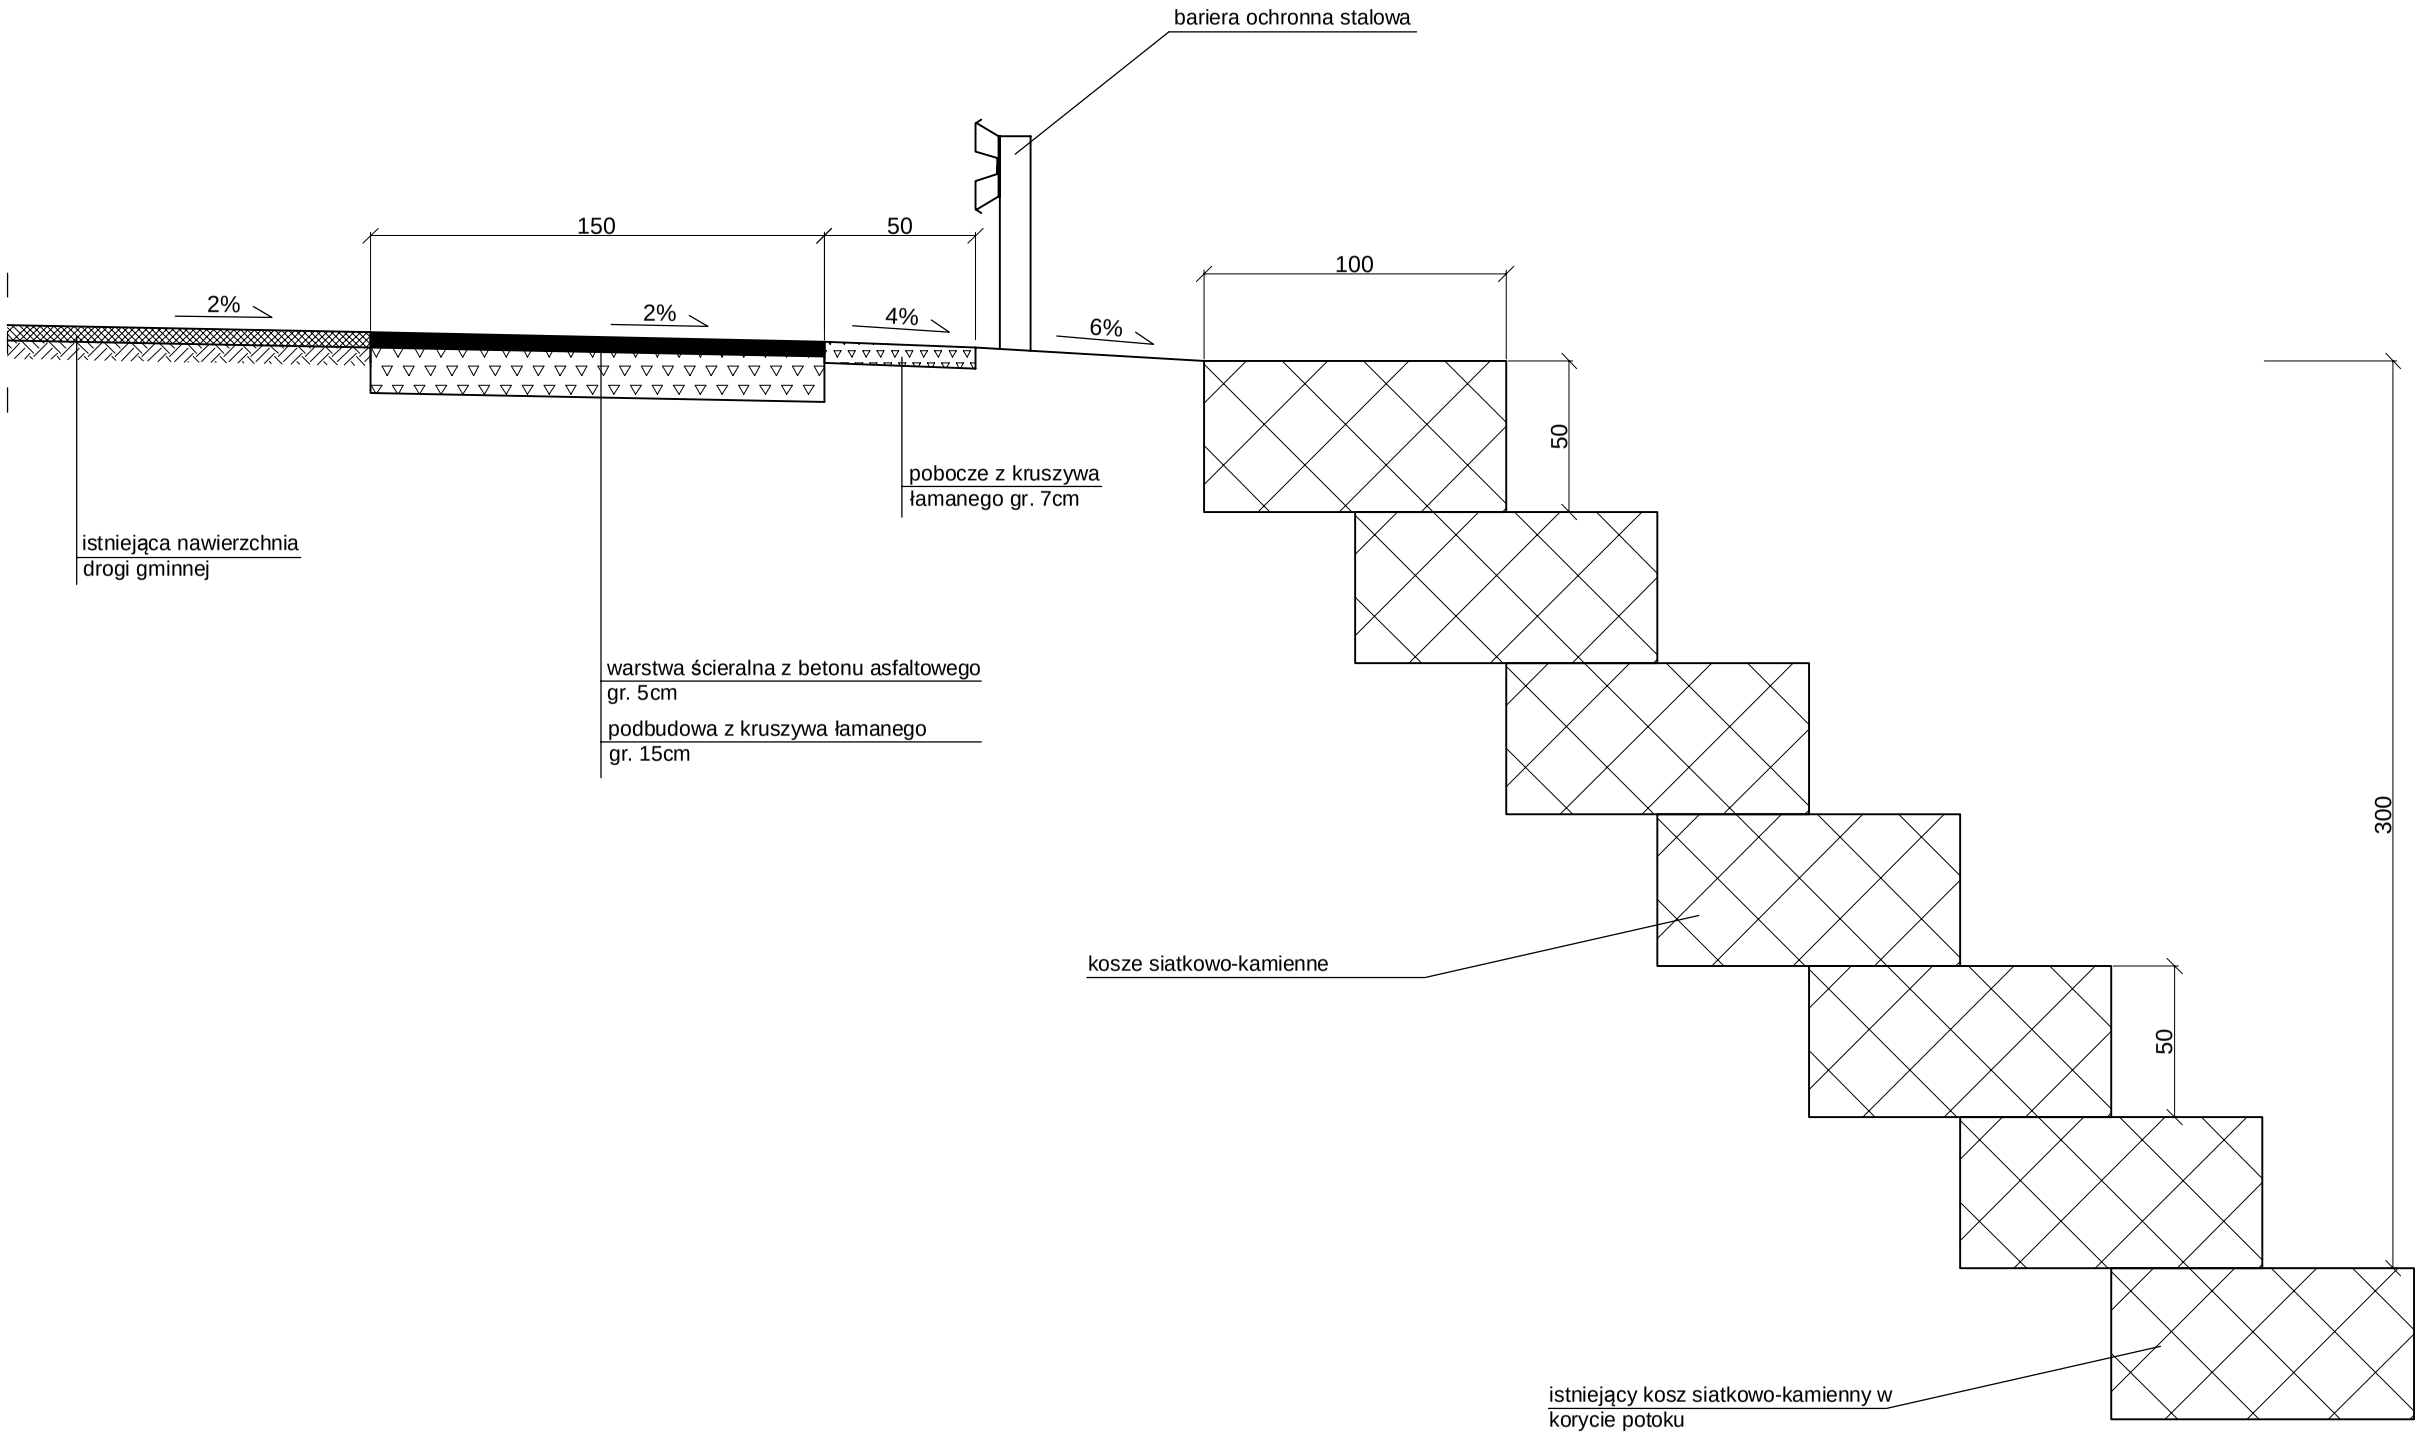

OBIEKT:	DROGA GMINNA DO DURAJA W BYSTREJ	
REMONT NAWIERZCHNI DROGI GMINNEJ DO DURAJA W BYSTREJ		
Rys. Nr 1	**PRZEKRÓJ TYPOWY**	**SKALA 1:25**
INWESTOR:	URZĄD GMINY RADZIECHOWY - WIEPRZ	
OPRACOWAŁ		