

PRZEKRÓJ B-B
SKALA 1:50


SZ1	tylny dachowy	1,5 cm
PUSTAK GĄZOBETONOWY "PREBET"		
z powierzchnią czołową gładką		36,0 cm
no zaprawie klejowej		
Tynk wapienno gipsowy		2 cm
SW	płytki ceramiczne d0 200 cm	
PUSTAK GĄZOBETONOWY "PREBET"		
z powierzchnią czołową gładką		6,0 cm
no zaprawie klejowej		
płytki ceramiczne d0 200 cm		

UWAGA

- PRZED PRZYSTĄPIENIEM DO PRAC WYMIARY SPRAWDZIĆ NA BUDOWIE.
- NINIEJSZY PROJEKT ROZPATRYWAC ŁĄCZNIE Z PROJEKTEM KONSTRUKCJI ORAZ PROJEKTAMI BRANŻOWYMI BUDYNKU.
- PODANI PRODUCENCI ROZMIARÓW SYSTEMOWYCH SĄ JEDYNE PRZYSŁADOWYMI. WYKONAWCA MOŻE ZASTOSOWAĆ INNYCH PRODUCENTÓW ZAMIENNIE ROZWIĄZANIĄ POD WARIANCIEM ZACHOWANIA PARAMETRÓW TECHNICZNYCH I ESTETYCZNYCH ZAWARTYCH W PROJEKIE BUDOWLANYM ORAZ PISEMNEJ AKCEPTACJI AUTORA NINIEJSZEJ DOKUMENTACJI I INSPEKTORA NADZORU INWESTORSKIEGO.
- NINIEJSZY PROJEKT JEST PODSTAWĄ DO OPRACOWANIA PRZEZ WYKONAWCĘ WŁASNEGO PROJEKTU WARSZĄTOWEGO POSZCZEGÓLNYCH ELEMENTÓW BUDYNKU BĘDĄCYCH PRZEDMIOTEM PROJEKTU. WYKONAWCA JEST ZOBOWIĄZANY DO UZGODNIENIA OPRACOWANEGO PRZEZ SIEBIĘ PROJEKTU WARSZĄTOWEGO Z ARCHITEKTEM - AUTOREM NINIEJSZEGO PROJEKTU - W ZAKRESIE DOBORU MATERIAŁÓW, KOLORYSTYKI I ROZWIĄZAŃ FUNKCJONALNYCH ORAZ Z KONSTRUKTOREM - AUTOREM PROJEKTU KONSTRUKCJI BUDYNKU - W ZAKRESIE WPŁYWU KONSTRUKCJI BĘDĄCYCH PRZEDMIOTEM PROJEKTU WARSZĄTOWEGO NA STATYKĘ BUDYNKU.

KONSORCJUM FIRM		STUDIO PROJEKTOWE	
34-300 Żywiec		URSZULA ŁODZIŃSKA	
ul. Wodna 20			
INWESTOR		PRACOWNIA ARCHITEKTONICZNA	
Gmina Radziechowy-Wieprz		RAFAŁ MIREK	
Wieprz 700 34-381 Radziechowy		32-436 TOKARZYNIA 427	
PROJEKT		Budowa kompleksu sportowo-rekreacyjnego w ramach inwestycji "Budowa, przebudowa i remont infrastruktury około turystycznej w Gminie Radziechowy-Wieprz"	
ADRES INWESTYCJI		34-382 WIEPRZ ul. Nad Solą	
dz. nr ew. 844, 846, 847, 866, 862, 863, 864, 865		TREŚĆ RYSUNKU	
PRZEKRÓJ B-B		SKALA	
FAZA PROJEKTU		DATA	
PROJEKTOWAŁ		VI. 2009	
PROJEKTOWAŁ		nr uprawnień	
mgr inż. arch. Wojciech Łodziński		MPOJA/04/1/2007	
mgr inż. arch. Rafał Mirek			
mgr inż. arch. Urszula Łodzińska			
BRANŻA		NR	
ARCHITEKTURA		RYS. 4	

PRAWA AUTORSKIE ZASTRZEŻONE ZGODNIE Z USTAWĄ Z DNIA 4.02.1999 r. O PRAWIE AUTORSKIM

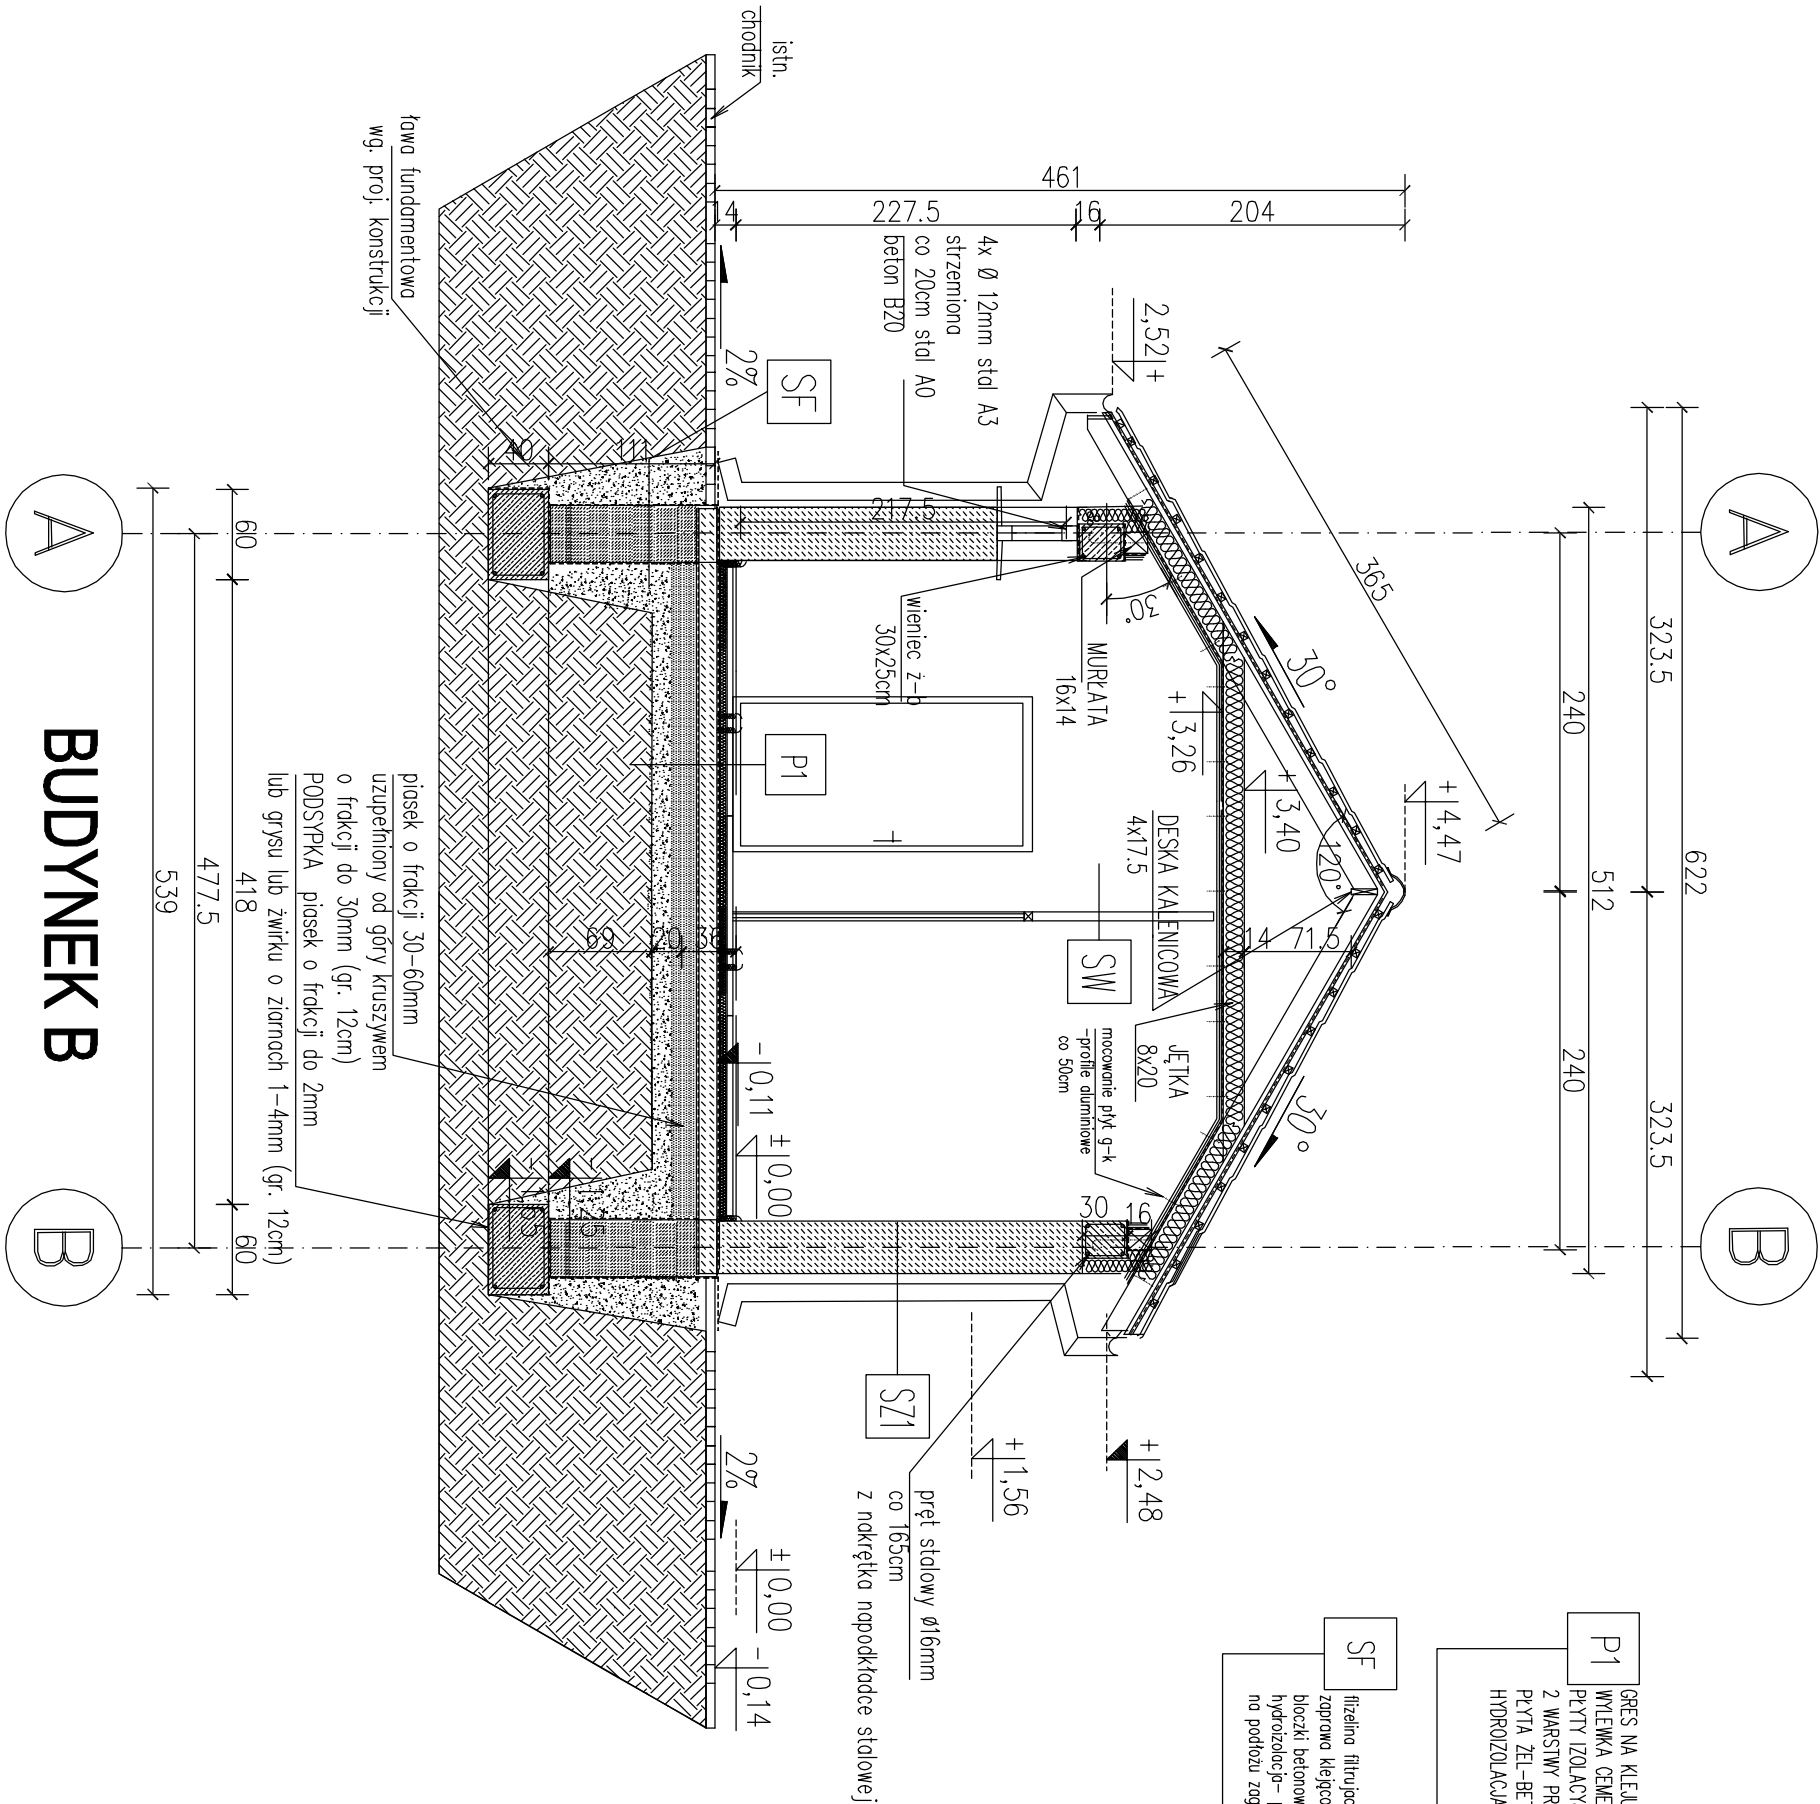

P1	GRES NA KLEJU W NAROŻU STOSOWAĆ SILKON WYLEWKA CEMENTOWA NA SIATCE PLYTY IZOLACYJNE XPS 2 WARSZTNY PRZEPON YZOL. USZCZELNIONEJ W NAROŻU TAŚMĄ PLYTA ŻEL-BET (zbrojona siatką metalową) HYDROIZOLACJA(folia budowlana 2x)	2,0 cm 4,0 cm 5,0 cm 12,0 cm
----	---	---------------------------------------

SF	filtralna filtrująca zaprawa klejowa-szpachlowej blocki betonowe hydroizolacja- popo termozgrzewalno no podłożu zagniatanym rozworem bitumicznym	38,0 cm 0,4 cm
----	--	-------------------

SZ1	pręt stalowy Ø16mm co 165cm z nakrętką napodkładce stalowej	+1,56 ±10,00 -10,14
-----	---	---------------------------

tywa fundamentowa
wg. proj. konstrukcji

piasek o frakcji 30-60mm
uzupełniony od góry kruszywem
o frakcji do 30mm (gr. 12cm)
PODSYPKA piasek o frakcji do 2mm
lub grysu lub żwirku o ziarnach 1-4mm (gr. 12cm)

BUDYNEK B