

PRZEKRÓJ C-C


SKALA 1:50

| | | |
|-----|-------------------------------|---------|
| SZ1 | Tynk drogowy | 1,5 cm |
| | PUSTAK GAZOBETONOWY "PREBET" | |
| | z powierzchnią czolową gładką | 36,0 cm |
| | no zaprawie klejowej | |
| | Tynk wapienno gipsowy | 2 cm |
| SW | płytko ceramiczno dł 200 cm | |
| | PUSTAK GAZOBETONOWY "PREBET" | |
| | z powierzchnią czolową gładką | 6,0 cm |
| | no zaprawie klejowej | |
| | płytko ceramiczno dł 200 cm | |

UWAGA

- PRZED PRZYSTAPIENIEM DO PRAC WYMIARY SPRAWDZIĆ NA BUDOWIE.
- NINIEJSZY PROJEKT ROZPATRYWAĆ ŁĄCZNIE Z PROJEKTEM KONSTRUKCJI ORAZ PROJEKTAMI BRANŻOWYMI BUDYNKU.
- PODANI PRODUCENCI ROZWIĄZAŃ SYSTEMOWYCH SĄ JEDYNE PRZEWIDUJĄCYMI. WYKONAWCA MOŻE ZASTOSOWAĆ INNYCH PRODUCENTÓW ZAMIENNE ROZWIĄZANIA POD WARUNKIEM ZACHOWANIA PARAMETRÓW TECHNICZNYCH I ESTETYCZNYCH ZAWARTYCH W PROJEKCI BUDOWLANYM ORAZ PISEMNEJ AKCEPTACJI AUTORA NINIEJSZEJ DOKUMENTACJI I INSPEKTORA NADZORU INWESTORSKIEGO.
- NINIEJSZY PROJEKT JEST PODSTAWĄ DO OPRACOWANIA PRZEZ WYKONAWCĘ WŁASNEGO PROJEKTU WARSZTATOWEGO POSZCZEGÓLNYCH ELEMENTÓW BUDYNKU BĘDĄCYCH PRZEDMIOTEM PROJEKTU. WYKONAWCA JEST ZOBOWIĄZANY DO UZGODNIENIA OPRACOWANEGO PRZEZ SIEBIĘ PROJEKTU WARSZTATOWEGO Z ARCHITEKTEM - AUTOREM NINIEJSZEGO PROJEKTU - W ZAKRESIE DOBORU MATERIAŁÓW, KOLORYSTYKI I ROZWIĄZAŃ FUNKCJONALNYCH ORAZ Z KONSTRUKTOREM - AUTOREM PROJEKTU KONSTRUKCJI BUDYNKU - W ZAKRESIE WPŁYWU KOSTRUKCJI BĘDĄCYCH PRZEDMIOTEM PROJEKTU WARSZTATOWEGO NA STATYKĘ BUDYNKU.

| | | | |
|---|--|---|--------|
| KONSORCJUM FIRM | | STUDIO PROJEKTOWE | |
| 34-300 Żywiec | | URSZULA ŁODZIŃSKA | |
| ul. Wodna 20 | | ul. Wodna 20 | |
| INWESTOR | | PRACOWNIA ARCHITEKTONICZNA | |
| Gmina Radziechowy-Wieprz | | RAFAŁ MIREK | |
| Wieprz 700 34-381 Radziechowy | | 32-436 TOKARNA 427 | |
| PROJEKT | | PROJEKT | |
| Budowa kompleksu sportowo-rekreacyjnego w ramach inwestycji "Budowa, przebudowa i remont infrastruktury około turystycznej w Gminie Radziechowy-Wieprz" | | PROJEKT | |
| ADRES INWESTYCJI | | ADRES INWESTYCJI | |
| 34-382 WIEPRZ, ul. Nad Sołą | | 34-382 WIEPRZ, ul. Nad Sołą | |
| dz. nr ew. 844, 846, 847, 866, 862, 863, 864, 865 | | dz. nr ew. 844, 846, 847, 866, 862, 863, 864, 865 | |
| TREŚĆ RYSUNKU | | TREŚĆ RYSUNKU | |
| PRZEKRÓJ C-C | | SKALA | |
| FAZA PROJEKTU | | DATA | |
| PROJEKT WYKONAWCZY | | VI. 2009 | |
| PROJEKTOWAŁ | | nr uprawnień | PODPIS |
| mgr inż. arch. Wojciech Łodziński | | MPOLA/04/1/2007 | |
| mgr inż. arch. Rafał Mirek | | | |
| mgr inż. arch. Urszula Łodzińska | | | |
| BRANŻA | | NR | 5 |
| ARCHITEKTURA | | RYS. | |

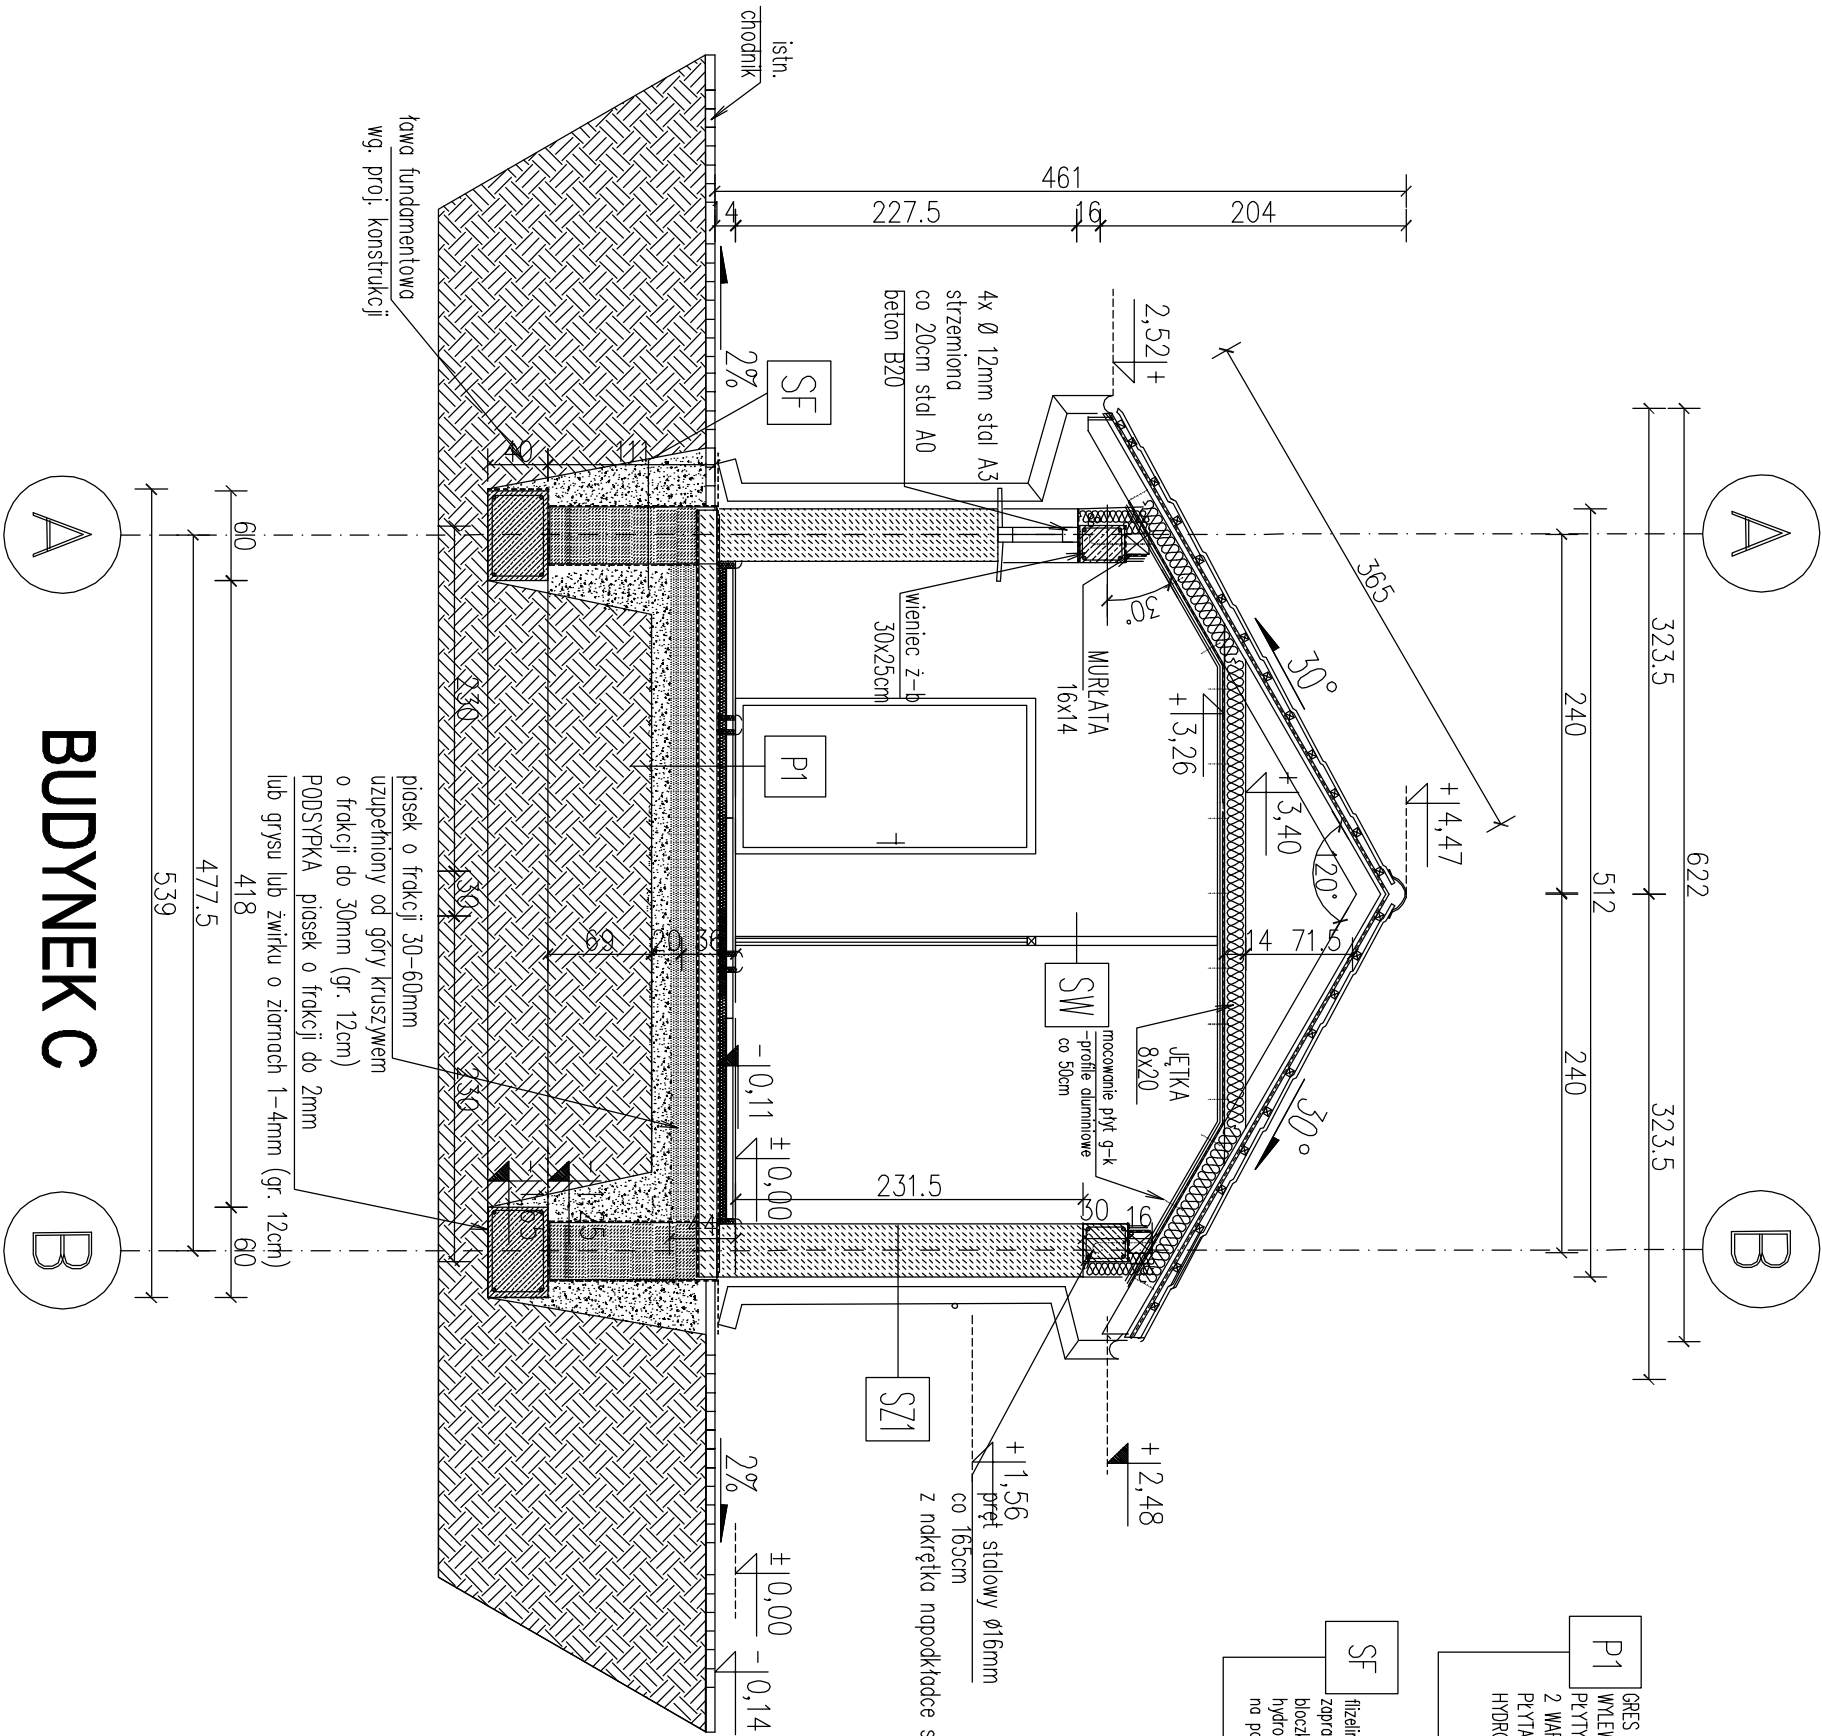

BUDYNEK C