


DETAL KALENICY DACHU


SKALA 1:10

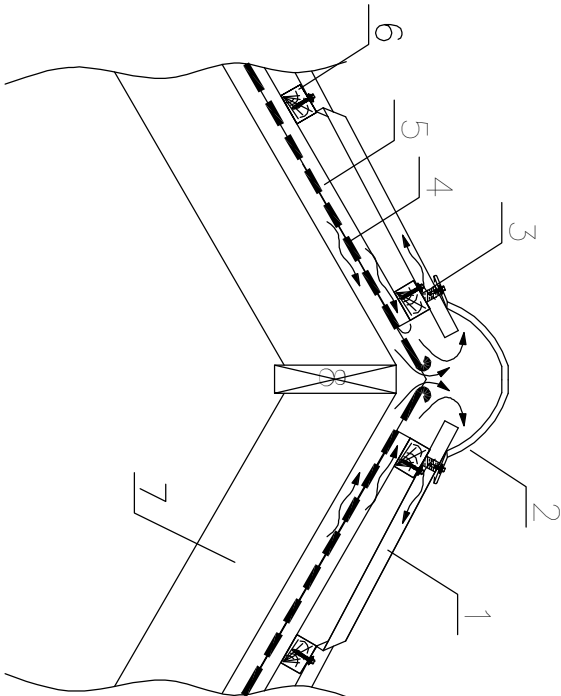

1. BLACHODACHÓWKA KOLOR SREBRNY MODEL Kingas 1 MAT 5008
2. GĄSIOR BARYŁKOWY RA1BRO2100
3. USZCZELKA MONTERREY POD GĄSIOR
4. FOLIA WYSOKOPAROPRZEPUSZCZALNA
5. KONTRŁATA
6. ŁATA DREWNIANA
7. KROKIEW
8. DESKA KALENICOWA

UWAGA

1. PRZED PRZYSTĄPIENIEM DO PRAC WYMIARY SPRAWDZIĆ NA BUDOWIE.
2. NINIEJSZY PROJEKT ROZPATRYWAĆ ŁĄCZNIE Z PROJEKTEM KONSTRUKCJI ORAZ PROJEKTAMI BRANŻOWYMI BUDYNKU.
3. PODANI PRODUCENCI ROZWIĄZAŃ SYSTEMOWYCH SĄ JEDYNE PRZYKŁADOWYM. WYKONAWCA MOŻE ZASTOSOWAĆ INNYCH PRODUCENTÓW ZAMIENNE ROZWIĄZANIA POD WARUNKIEM ZACHOWANIA PARAMETRÓW TECHNICZNYCH I ESTETYCZNYCH ZAWARTYCH W PROJEKCIE BUDOWLANYM ORAZ PISEMNEJ AKCEPTACJI AUTORA NINIEJSZEJ DOKUMENTACJI I INSPEKTORA NADZORU INWESTORSKIEGO.
4. NINIEJSZY PROJEKT JEST PODSTAWĄ DO OPRACOWANIA PRZEZ WYKONAWCĘ WŁASNEGO PROJEKTU WARSZTATOWEGO POSZCZEGÓLNYCH ELEMENTÓW BUDYNKU BĘDĄCYCH PRZEDMIOTEM PROJEKTU. WYKONAWCA JEST ZOBOWIĄZANY DO UZGODNIENIA OPRACOWANEGO PRZEZ SIEBIE PROJEKTU WARSZTATOWEGO Z ARCHITEKTEM - AUTOREM NINIEJSZEGO PROJEKTU - W ZAKRESIE DOBORU MATERIAŁÓW, KOLORYSTYKI I ROZWIĄZAŃ FUNKCJONALNYCH ORAZ Z KONSTRUKTOREM - AUTOREM PROJEKTU KONSTRUKCJI BUDYNKU. W ZAKRESIE WPŁYWU KOSTRUKCJI BĘDĄCYCH PRZEDMIOTEM PROJEKTU WARSZTATOWEGO NA STATYKĘ BUDYNKU.

KONSORCJUM FIRM			
STUDIO PROJEKTOWE			
URSZULA ŁODZIŃSKA			
34-300 Żywiec		ul. Wodna 20	
<div>RM</div> <div>Projekt</div>		<div>PRACOWNIA ARCHYTEKTONICZNA</div> <div>RAFAŁ MIREK</div> <div>32-436 TOKARNA 427</div>	
INWESTOR			
<div>Gmina Radziechowy-Wieprz</div> <div>Wieprz 700 34-381 Radziechowy</div>			
<div></div>			
PROJEKT			
Budowa kompleksu sportowo-rekreacyjnego w ramach inwestycji "Budowa, przebudowa i remont infrastruktury około turystycznej w Gminie Radziechowy-Wieprz"			
ADRES INWESTYCJI			
34-382 WIEPRZ ul.Nad Solą			
dz. nr ew. 844, 846, 847, 866, 862, 863, 864, 865			
TREŚĆ RYSUNKU		SKALA	
DETAL KALENICY		1:10	
FAZA PROJEKTU		DATA	
PROJEKT WYKONAWCZY		VI. 2009	
PROJEKTOWAŁ	nr uprawnień		PODPIS
mgr inż. arch. Wojciech Łodziński	MPOIA/04/1/2007		
mgr inż. arch. Rafał Mirek			
mgr inż. arch. Urszula Łodzińska			
BRANŻA		NR RYS.	
ARCHITEKTURA		10	

PRAWA AUTORSKIE ZASTRZEŻONE ZGODNIE Z USTAWĄ Z DNIA 4.02.1999 r. O PRAWIE AUTORSKIM