


WIATA GRILLOWA - WIEŻBA DACHOWA

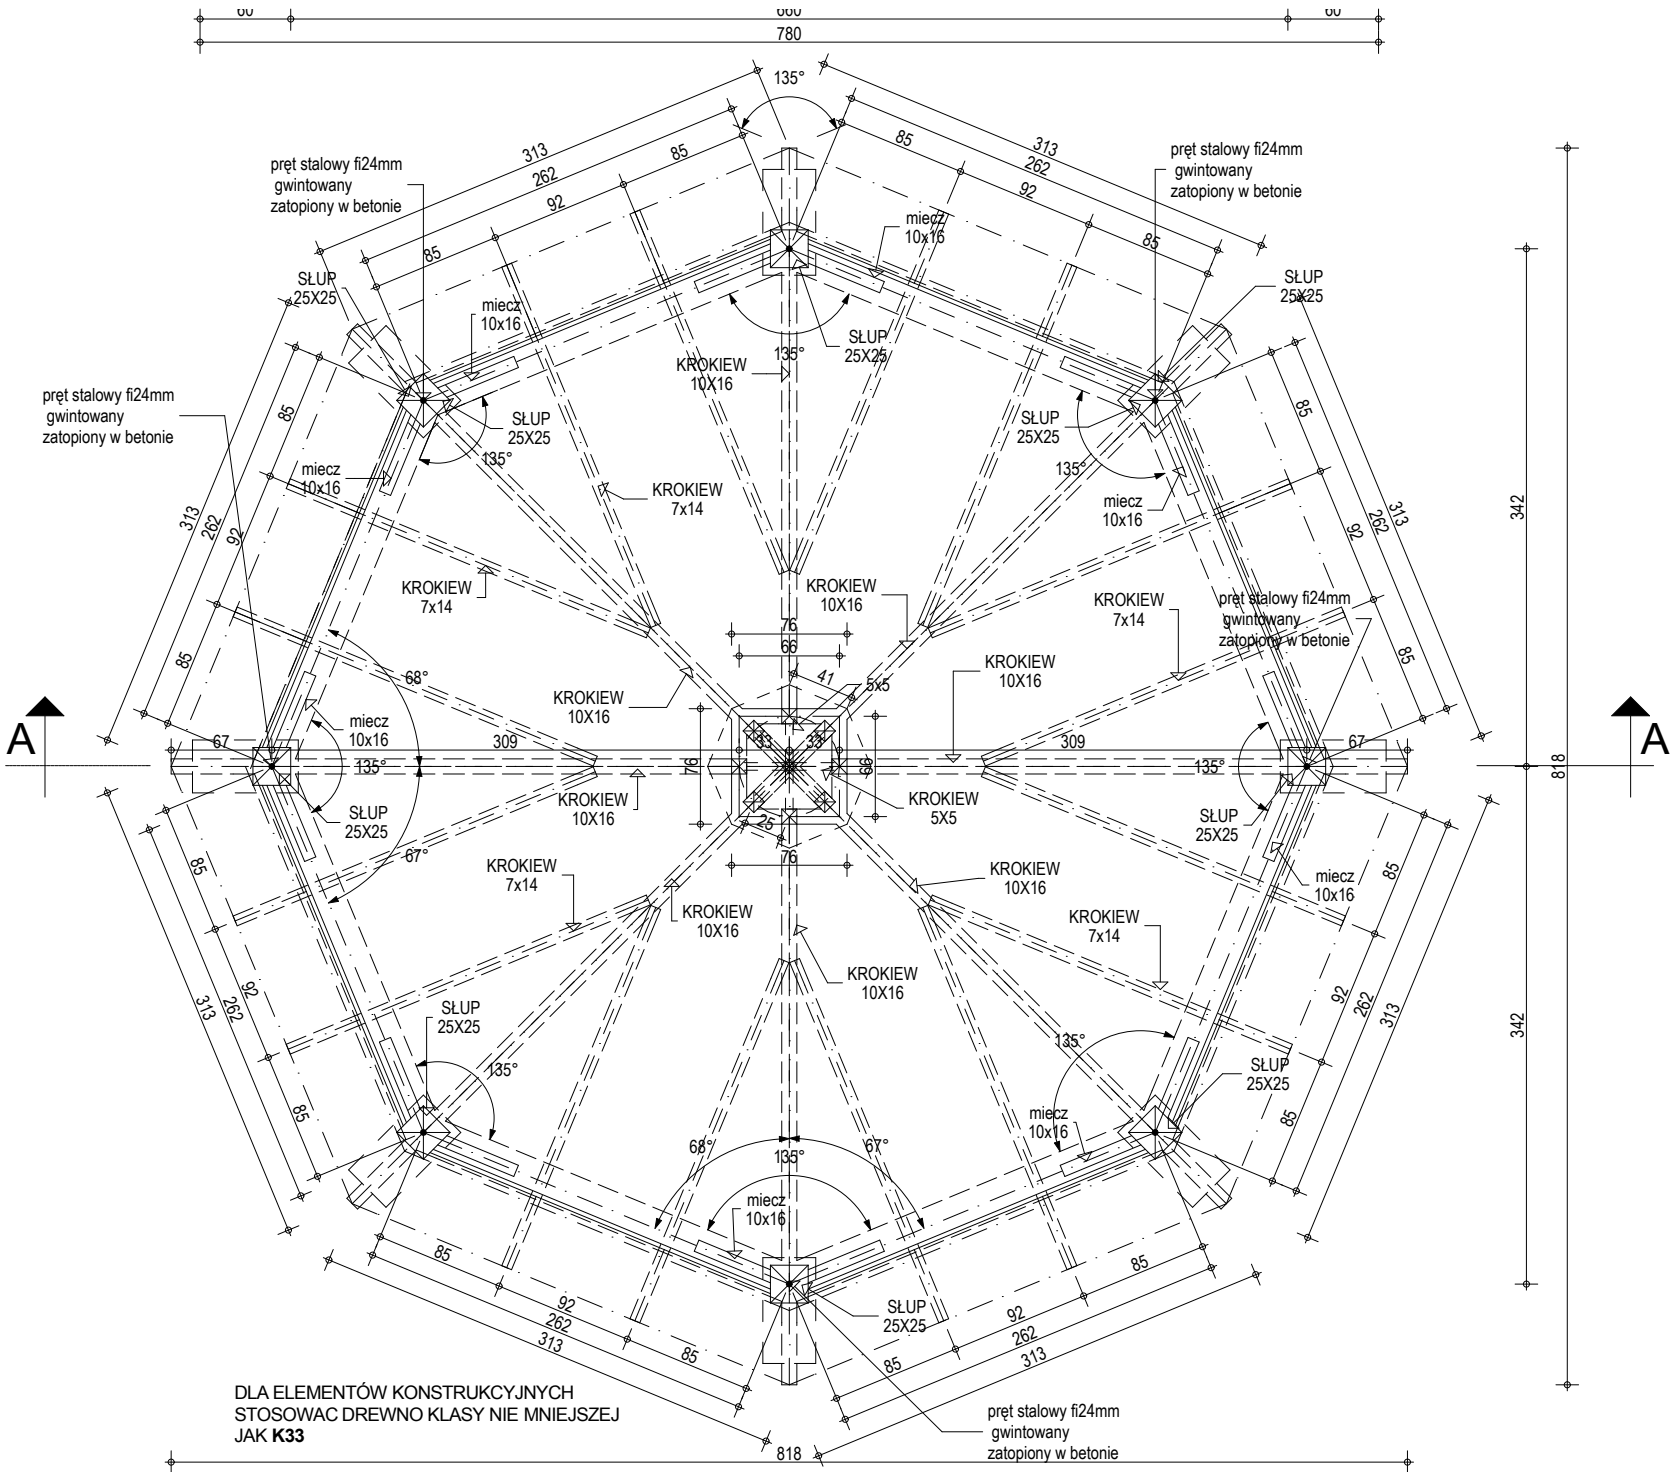

UWAGA

1. PRZED PRZYSTĄPIENIEM DO PRAC WYMIARY SPRAWDZIĆ NA BUDOWIE.
2. SŁUP ,TABLICE ,ORAZ RAMIĘ KOSZA NALEŻY WYKONAĆ ZGODNIE Z ZLAECENIAMI PRODUCENTA SPRZĘTU SPORTOWEGO
3. PODANI PRODUCENCI ROZWIĄZAŃ ARCHITEKTONICZNYCH SA PRZYKŁADOWYMI. WYKONAWCA MOŻE ZASTOSOWAĆ INNYCH PRODUCENTÓW ZAMIENNE ROZWIĄZANIA POD WARUNKIEM ZACHOWANIA PARAMETRÓW TECHNICZNYCH I ESTETYCZNYCH ZAWARTYCH W PROJEKCIE BUDOWLANO-WYKONAWCZYM ORAZ PISEMNEJ AKCEPTACJI AUTORA NINIEJSZEJ DOKUMENTACJI I INSPEKTORA NADZORU INWESTORSKIEGO.
4. NINIEJSZY PROJEKT JEST PODSTAWĄ DO OPRACOWANIA(W RAZIE KONIECZNOŚCI) PRZEZ WYKONAWCĘ WŁASNEGO PROJEKTU WARSZTATOWEGO POSZCZEGÓLNYCH ELEMENTÓW BĄDĄCYCH PRZEDMIOTEM PROJEKTU. WYKONAWCA JEST ZOBOWIĄZANY DO UZGODNIENIA OPRACOWANEGO PRZEZ SIEBIE PROJEKTU WARSZTATOWEGO Z ARCHITEKTEM - AUTOREM NINIEJSZEGO PROJEKTU- W ZAKRESIE FORMY OBIEKTU, DOBORU MATERIAŁÓW, KOLORYSTYKI I ROZWIĄZAŃ FUNKCJONALNYCH ORAZ Z KONSTRUKTOREM - AUTOREM PROJEKTU KONSTRUKCJI - W ZAKRESIE WPŁYWU KONSTRUKCJI BĄDĄCYCH PRZEDMIOTEM PROJEKTU WARSZTATOWEGO NA STATYKĘ .
5. WSZYSTKIE ELEMNTY METALOWE CYNKOWANE OGNIOWO 100um DIN 50976 ORAZ MAŁOWANE PROSZKOWO NA KOLOR RAL 6005 (ZIELONY) BĄDŹ POWLEKANYCH PCV NA KOLOR ZIELONY RAL 6005
6. NALEŻY PRZEWIDZIEĆ MOŻLIWOŚĆ DEMONTAŻU

PRAWA AUTORSKIE ZASTRZEŻONE ZGODNIE Z USTAWĄ Z DNIA 4.02.1999 R. O PRAWIE AUTORSKIM KONSORCJUM FIRM	STUDIO PROJEKTOWE URSZULA ŁODZIŃSKA 34-300 Żywiec ul. Wodna 20	
	 RM PROJEKT PRACOWNIA ARCHITEKTONICZNA RAFAŁ MIREK 32-436 TOKARNA 427	
	INWESTOR	
	Gmina Radziechowy-Wieprz Wieprz 700 34-381 Radziechowy	
	PROJEKT	
	Budowa kompleksu sportowo-rekreacyjnego w ramach inwestycji "Budowa. przebudowa i remont infrastruktury około turystycznej w Gminie Radziechowy-Wieprz"	
	ADRES INWESTYCJI	
	34-382 WIEPRZ ul.Nad Sołą dz. nr ew. 844, 846, 847, 866, 862, 863, 864, 865	
	TREŚĆ RYSUNKU	SKALA
	WIATA GRILLOWA - WIEŻBA DACHOWA	1:50
FAZA PROJEKTU		DATA
PROJEKT BUDOWLANO-WYKONAWCZY		VI. 2009
PROJEKTOWAŁ		PODPIS
mgr inż. Maciej Cendry B-B. 58176		
BRANŻA		NR RYS.
KONSTRUKCJA		K.03