


280

2%

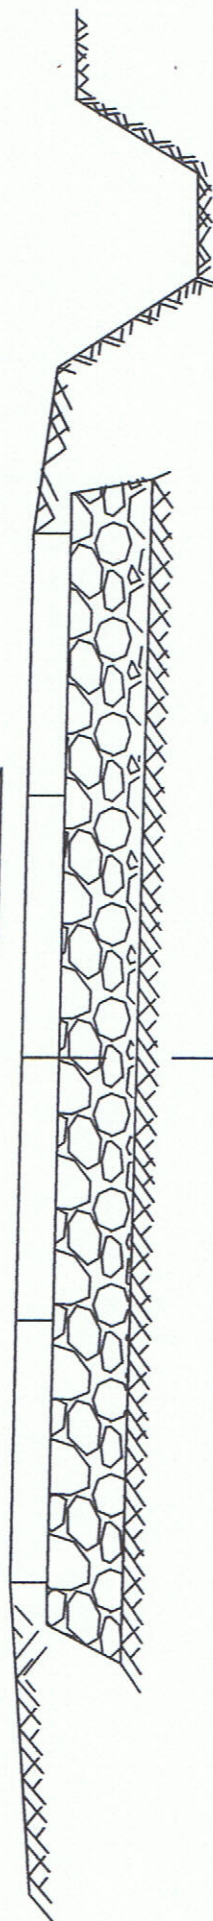

NAWIERZCHNIA Z PŁYT  
BETONOWYCH 0,5\*0,7\*0,1  
GR. 10 CM. NA BETONIE B15

PODBUDOWA Z KR.  
ŁAMANEGO GR. 20 CM.

DROGA ROLNICZA RAJ - BIAŁY  
POTOK W RADZIECHOWACH

inwestor: Urząd Gminy Radziechowy  
Wieprz 34-381 Radziechowy

opracował: mgr inż. Tomasz Kotajny

opracowanie: sierpień 2009

skala: 1:50