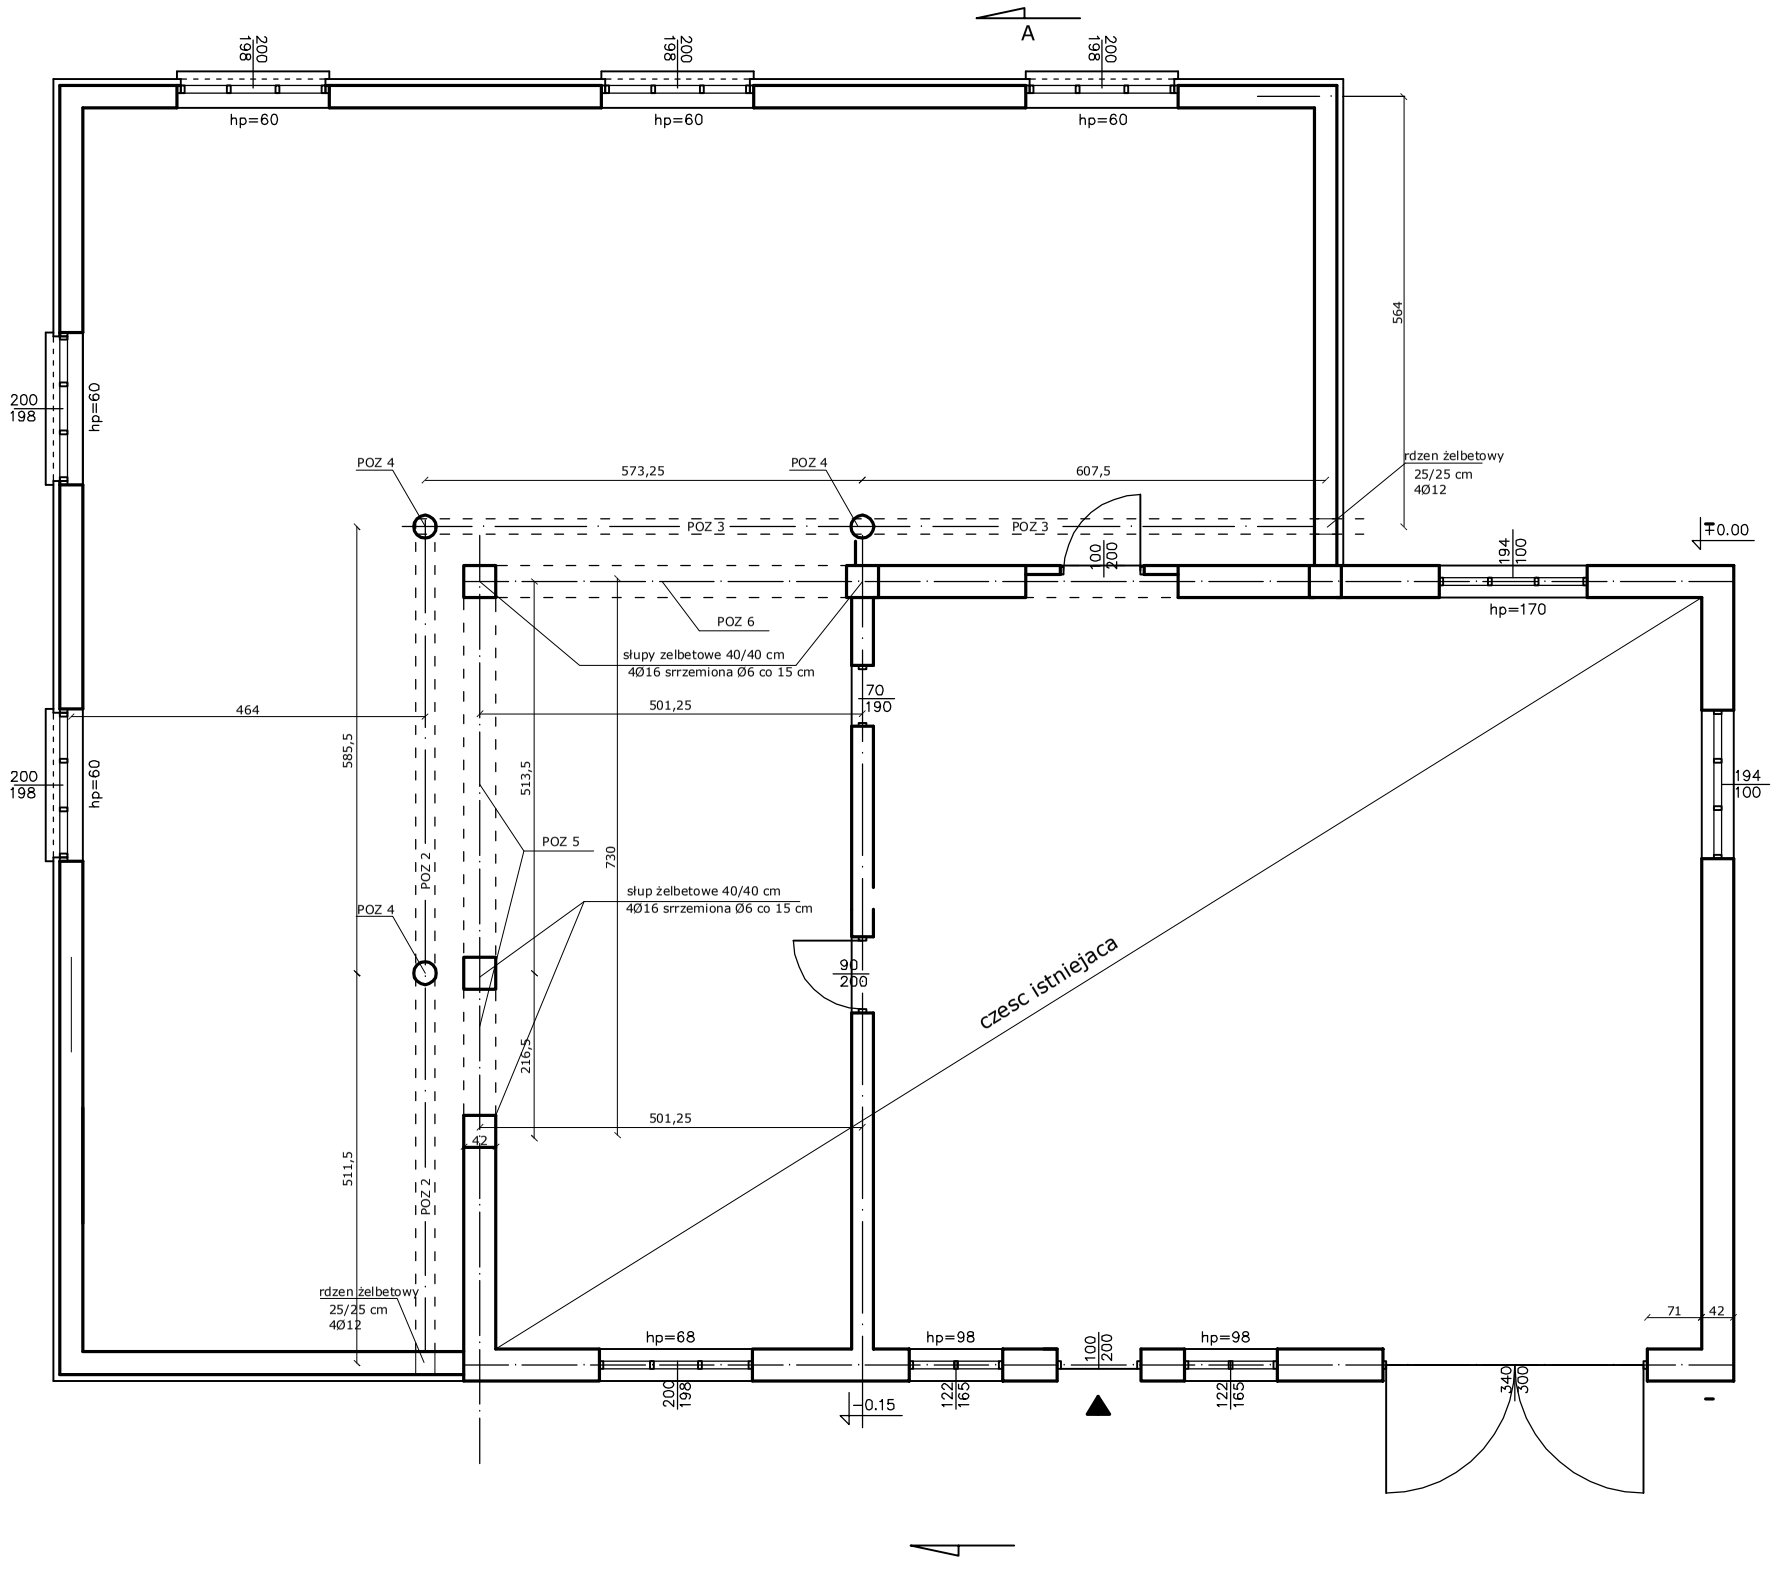

JEDNOSTKA PROJEKTOWA	RM Projekt
PRACOWNIA ARCHITEKTONICZNA	
RAFAŁ MIREK	
tel. 693 398 272	*32-436 TOKARNIA 427*
INWESTOR	URZĄD GMINY RADZIECHOWY WIEPRZ
PROJEKT	PROJEKT ROZBUDOWY DOMU LUDOWEGO W PRZYBĘDZY
ADRES INWESTYCJI	PRZYBĘDZA
TREŚĆ RYSUNKU	RZUT PARTERU
SKALA	1:100
FAZA PROJEKTU	Projekt Wykonawczy
DATA	VII.2009
PROJEKTOWAŁ	inż. Mariusz Mirocha
nr uprawnień	
PODPIS	
SPRAWDZIŁ	
BRANŻA	KONSTRUKCJA
NR RYS.	1K