


SKALA 1:500

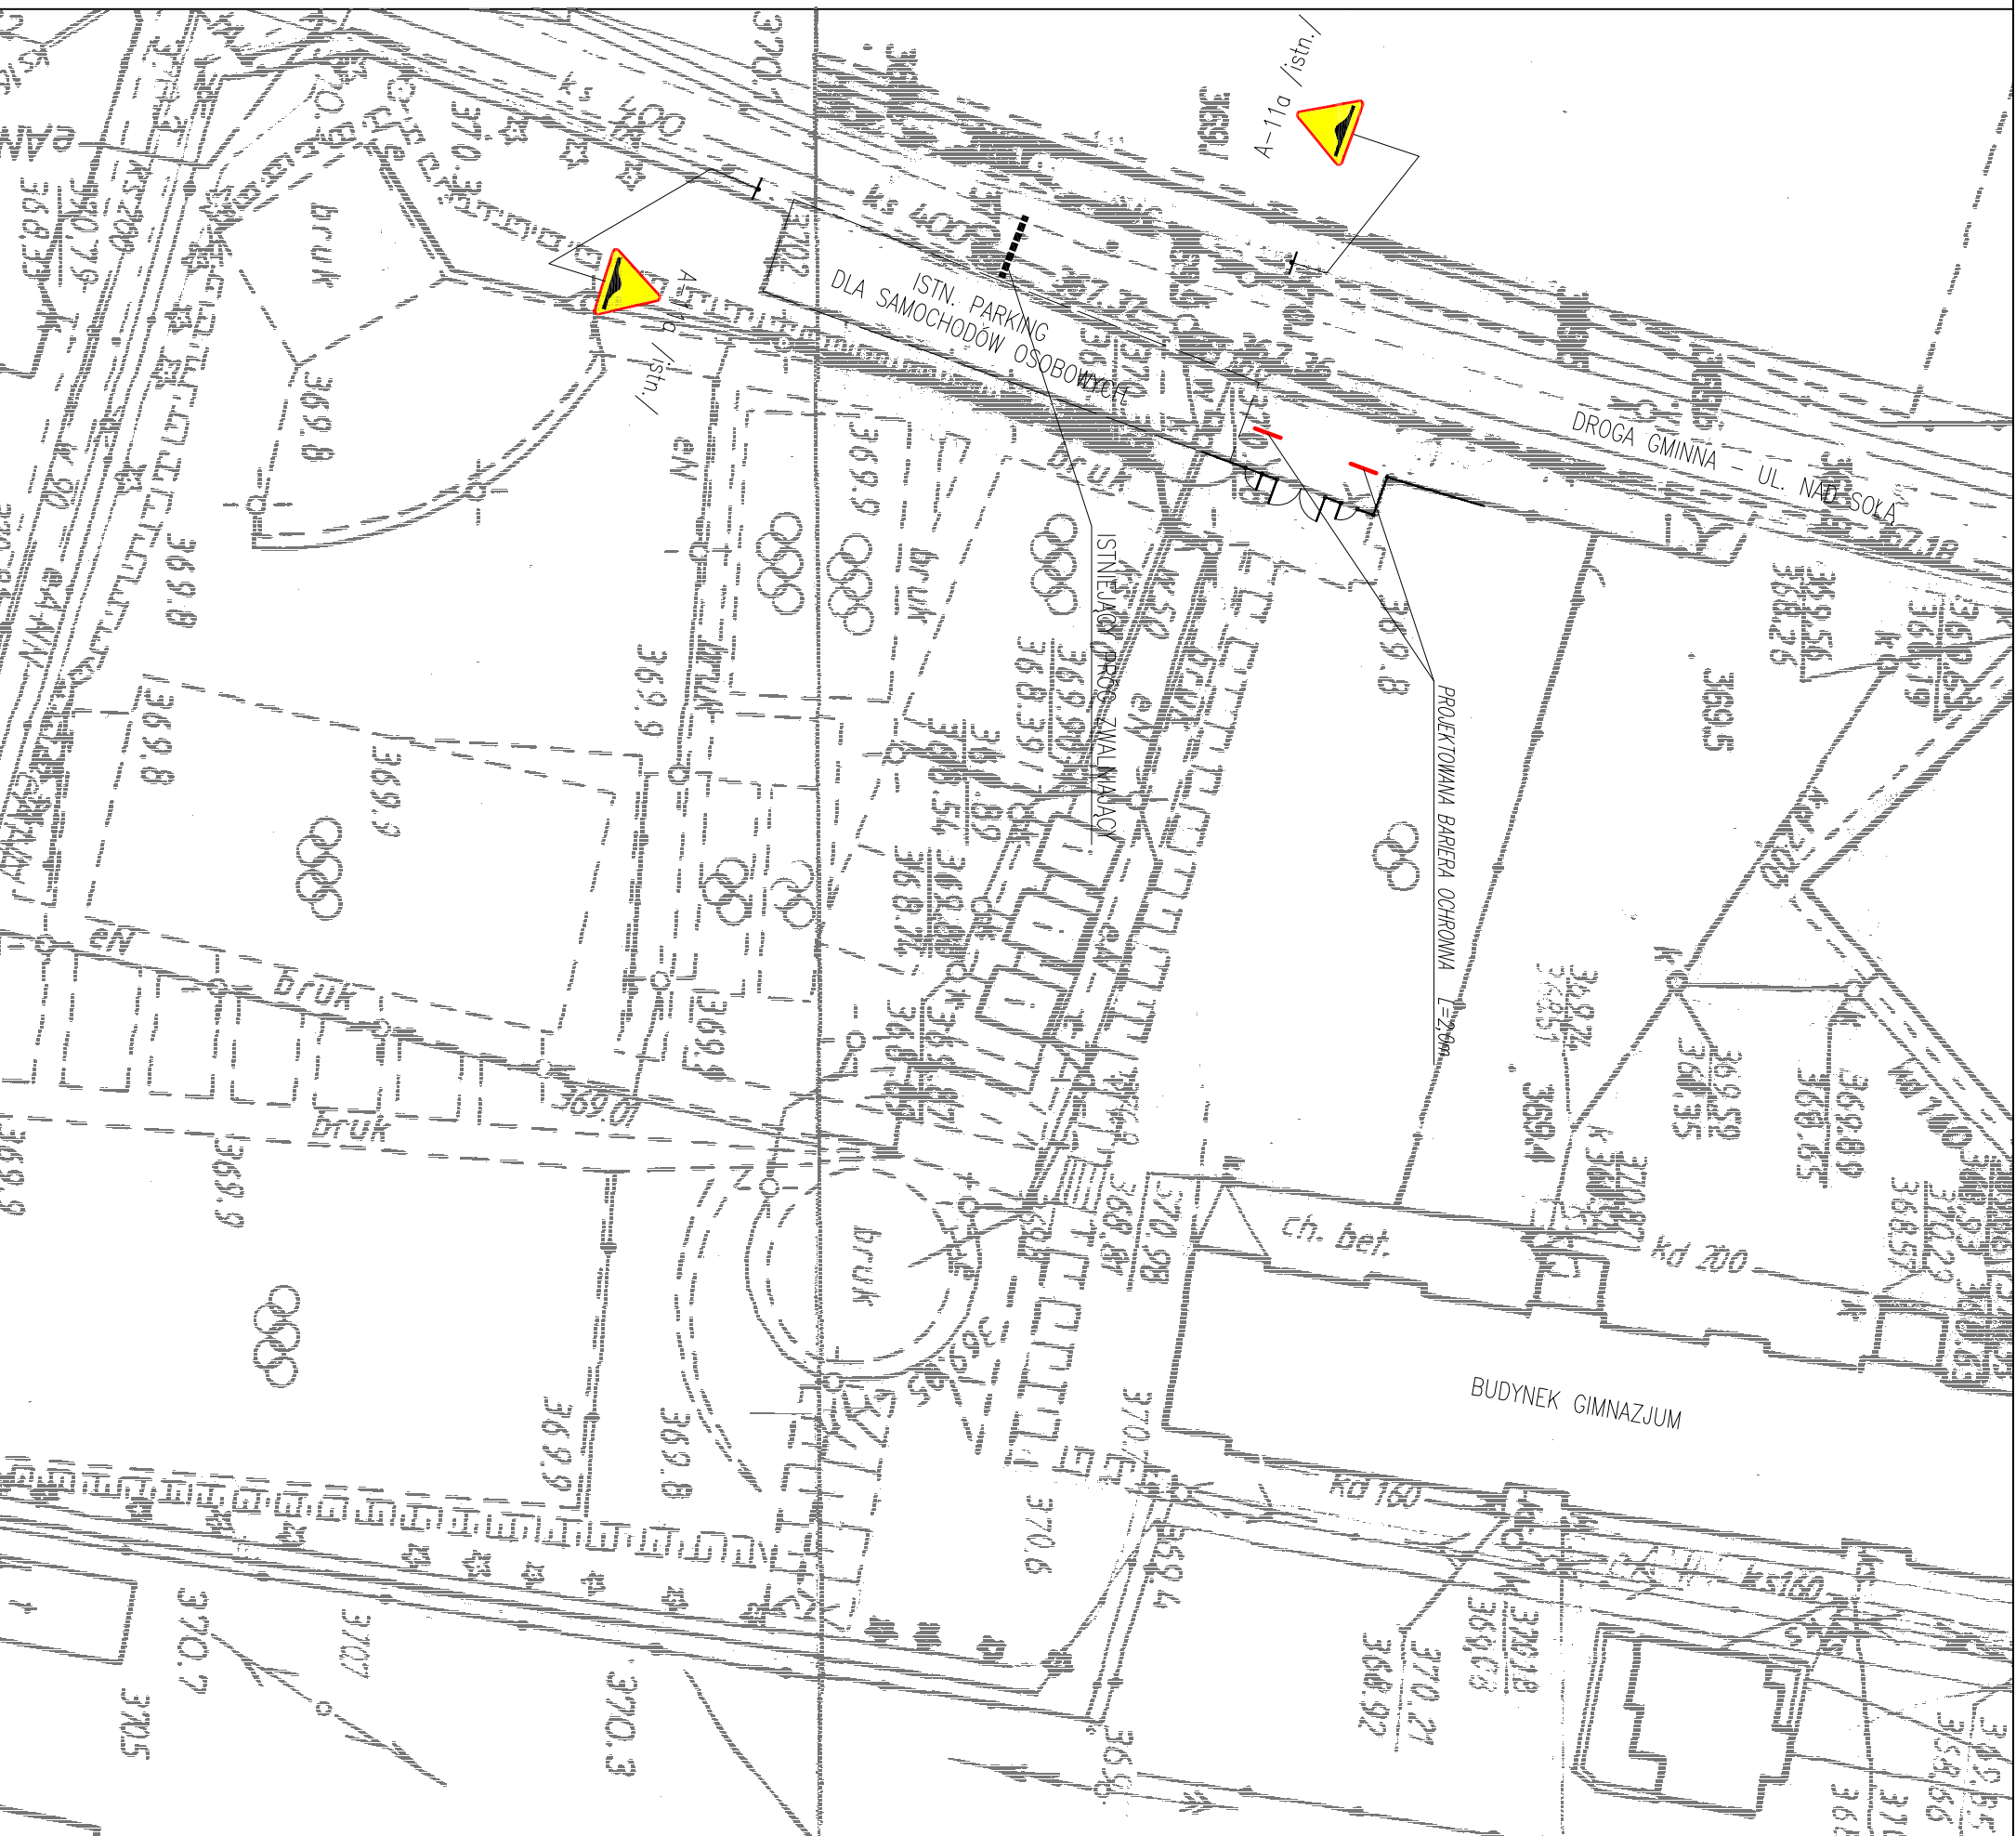

| | | | |
|---|--|---|-------------|
| pracownia projektowa KBN PROJEKT | | TEMAT OPRACOWANIA: PROJEKT ORGANIZACJI RUCHU DOTYCZĄCY BARIERY ZABEZPIECZAJĄCEJ, WYJŚCIE Z GIMNAZJUM PUBLICZNEGO NR 2 W WIEPRZU NA DROGĘ GIMNAZJA UL. MĄD SOŁĄ | |
| LOKALIZACJA: DZIAŁKA NR 862 - OBRĘB EWID. WIEPRZ | | | |
| INWESTOR: | URZĄD GMINY RADZIECHOWY-WIEPRZ WIEPRZ 700, 34-381 RADZIECHOWY | RYS. NR D-3 | |
| STADIUM: | PROJ. ORG. RUCHU | BRANŻA: DROGOWA | SKALA 1:500 |
| NAZWA RYSUNKU: PLAN SYTUACYJNY - ISTN. OZNAKOWANIE | | DATA: VI 2011 r. | |
| PROJEKTOWAŁ: | mgr inż. Arkadiusz Krzesak upr. nr SLK182/PWOK008 | PODPIS: | |