


MAPA EWIDENCJI GRUNTÓW

SKALA 1:1000

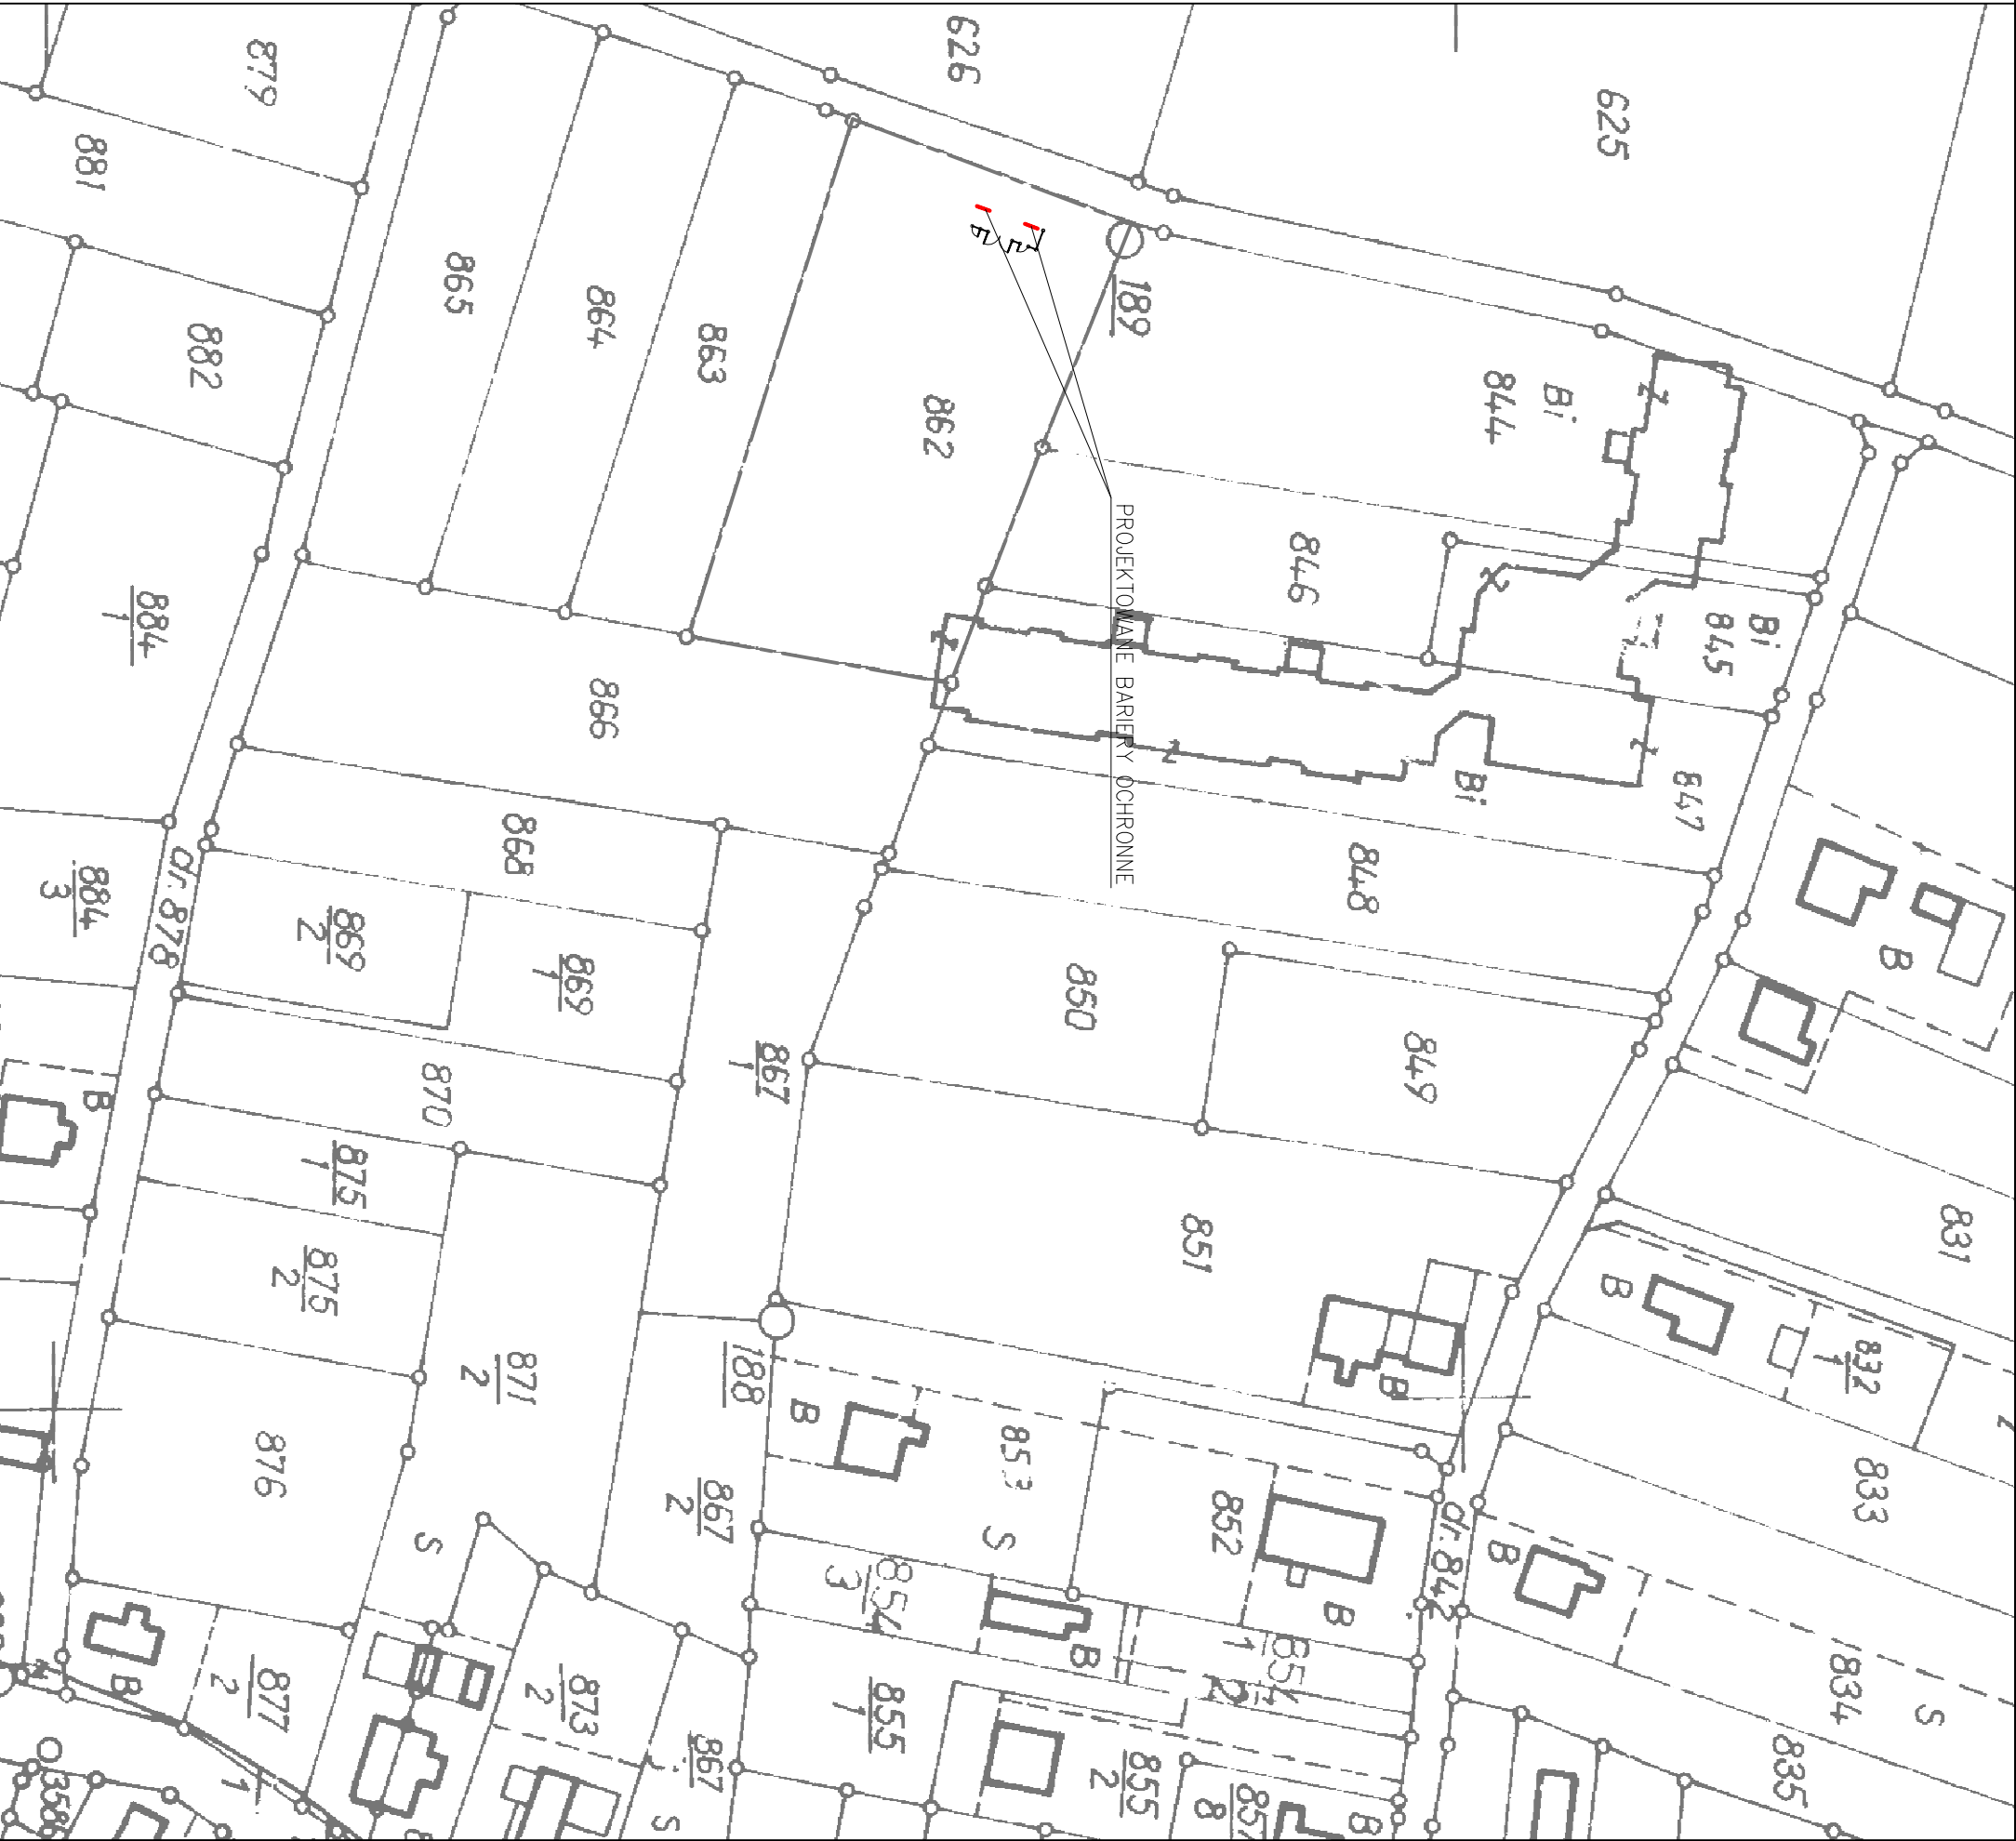

pracownia projektowa KBN PROJEKT		TEMAT OPRACOWANIA: PROJEKT ORGANIZACJI RUCHU DOTYCZĄCY BARIERY ZABEZPIECZAJĄCEJ WYŚCIE Z GIMNAZJUM PUBLICZNEGO NR 2 W WIEPRZU NA DROGĘ GMINNĄ UL. MĄD SOŁĄ	
LOKALIZACJA:		DZIAŁKA NR 862 - OBRĘB EWID. WIEPRZ	
INWESTOR:		RYS. NR	
URZĄD GMINY RADZIECHOWY-WIEPRZ WIEPRZ 700, 34-381 RADZIECHOWY		D-5	
STADIUM:		SKALA 1:1000	
PROJ. ORG. RUCHU		BRANŻA:	
NAZWA RYSUNKU:		DROGOWA	
MAPA EWIDENCJI GRUNTÓW		DATA:	
VI 2011 r.		PODPIS:	
PROJEKTOWAŁ:			
mgr inż. Arkadiusz Krzesak			
upr. nr SLK2182/PWOK08			