


PLAN SYTUACYJNY

SKALA 1:500

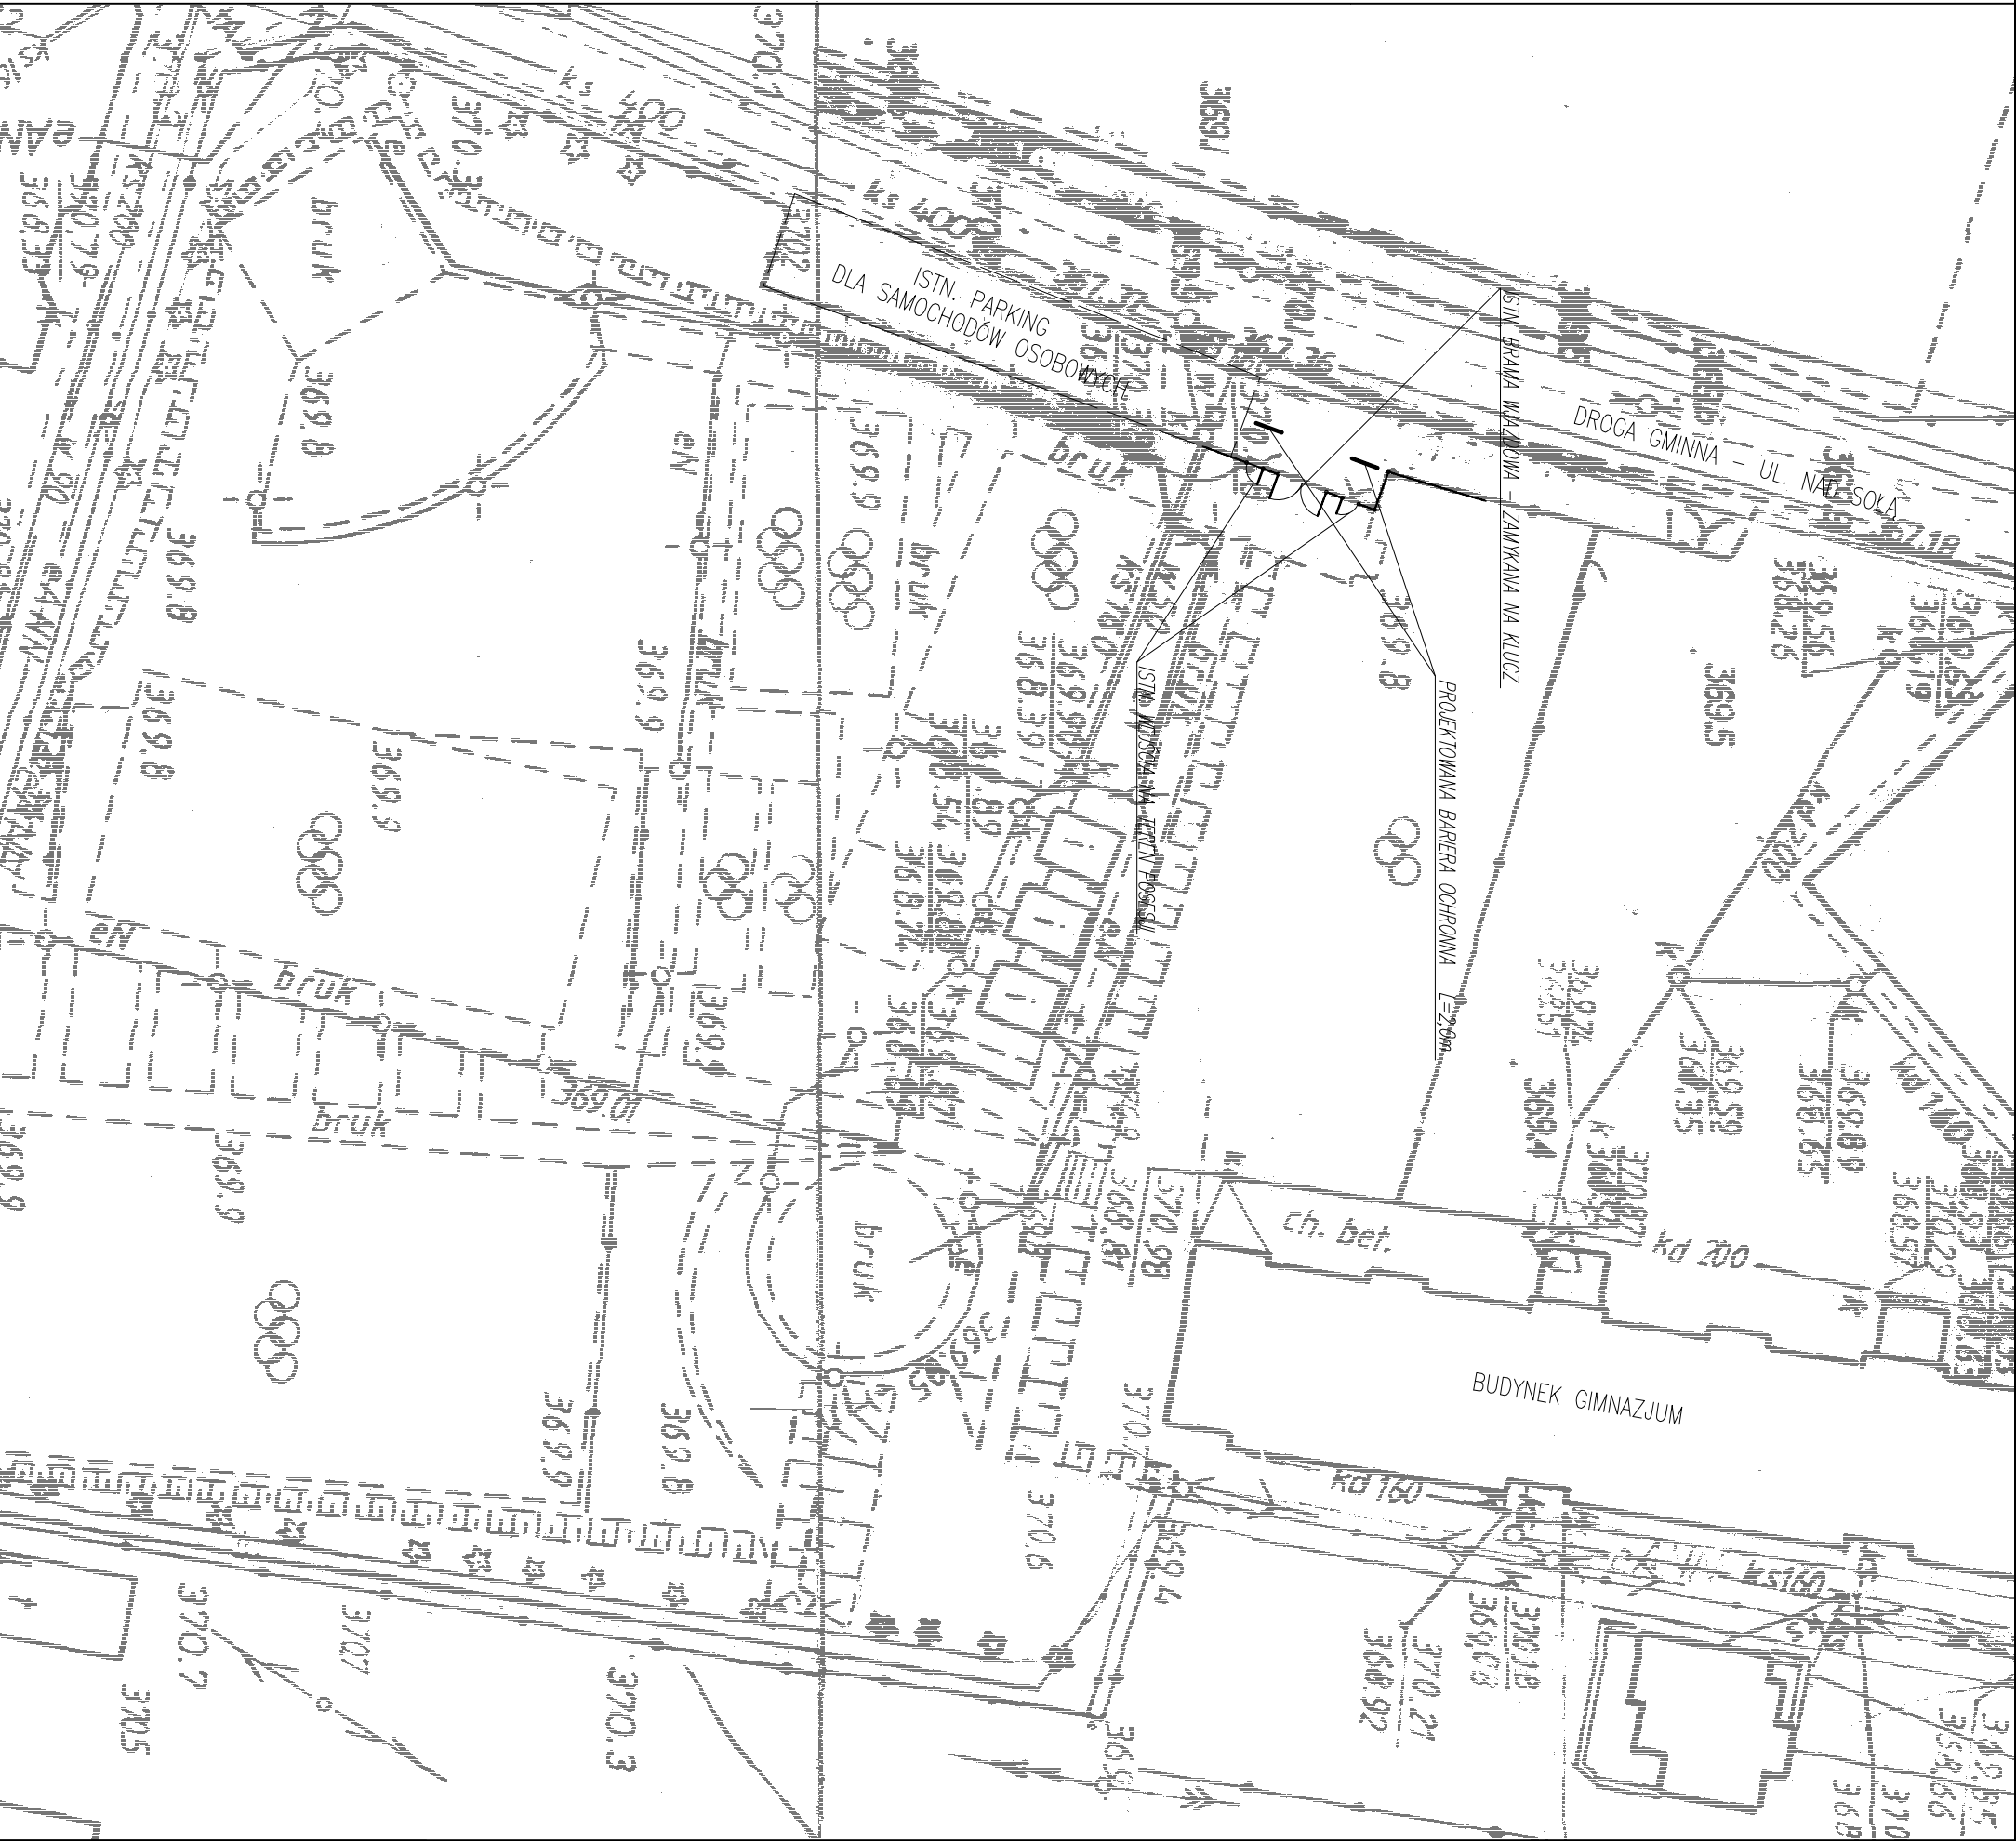

pracownia projektowa KBN PROJEKT		TEMAT OPRACOWANIA: PROJEKT ORGANIZACJI RUCHU DOTYCZĄCY BARIERY ZABEZPIECZAJĄCEJ WYJŚCIE Z GIMNAZJUM PUBLICZNEGO NR 2 W WIEPRZU NA DROGĘ GMINNĄ UL. NAD SOŁĄ	
LOKALIZACJA:		DZIAŁKA NR 862 - OBRĘB EWID. WIEPRZ	
INWESTOR:	URZĄD GMINY RADZIECHOWY-WIEPRZ WIEPRZ 700, 34-381 RADZIECHOWY	RYS. NR	D-2
STADIUM:	PROJ. ORG. RUCHU	BRANŻA:	DROGOWA
NAZWA RYSUNKU:		SKALA 1:500	
PLAN SYTUACYJNY		DATA:	VI 2011 r.
PROJEKTOWAŁ:	mgr inż. Arkadiusz Krzesak upr. nr SLK2182/PWOK08	POPS:	