RZUT PIWNIC RYS NR 1

ADAPTACJA POMIESZCZENIA PIWNICZNYCH
NA ZAPLECZE KUCHNI PRZY SZKOLE
PODSTAWOWEJ W WIEPRZU

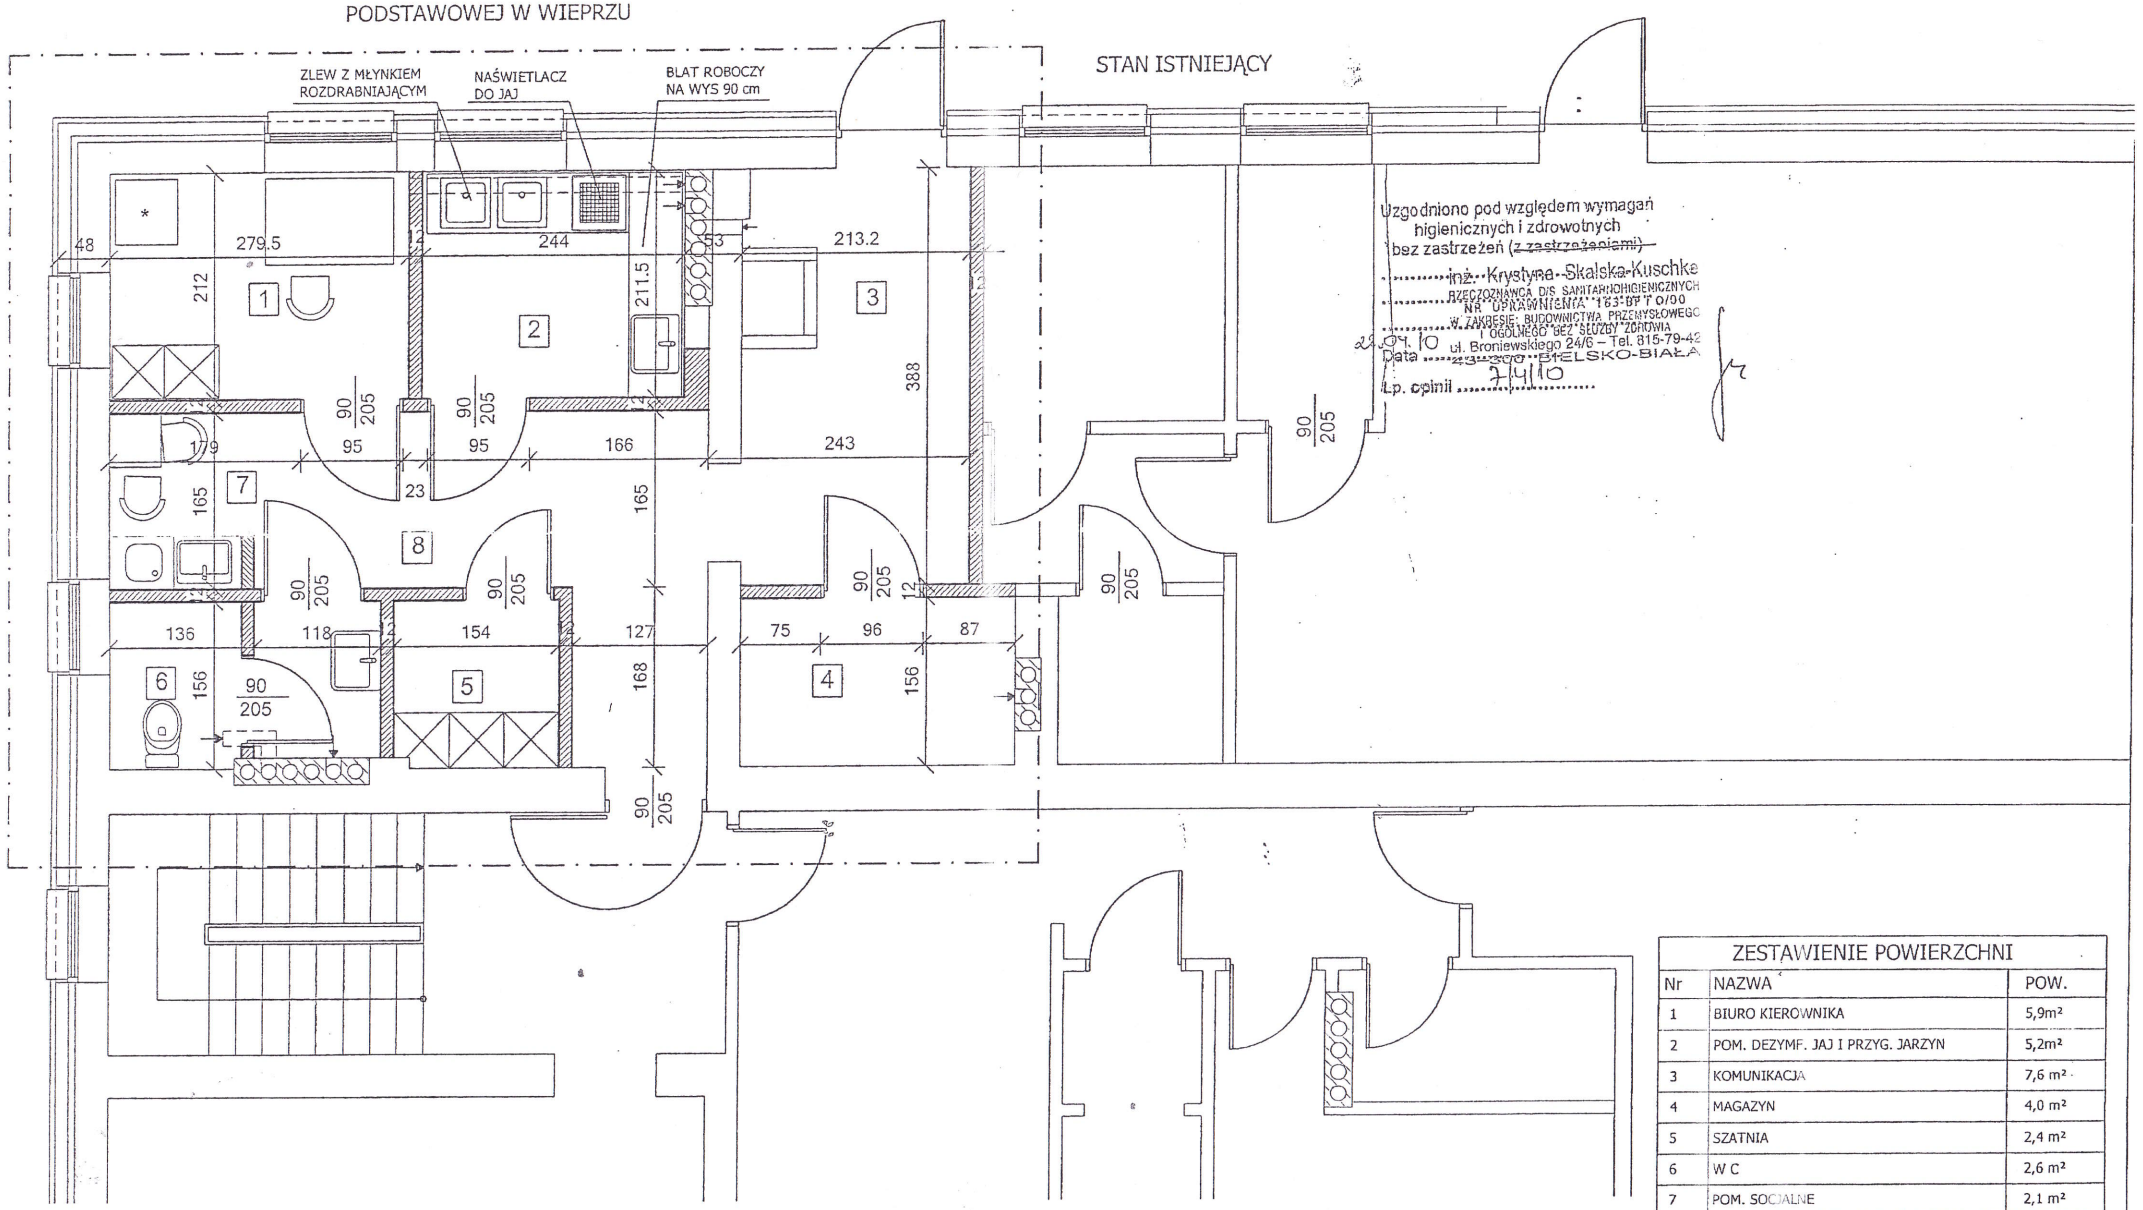

Uzgodniono pod względem wymagań higienicznych i zdrowotnych bez zastrzeżeń (~~z zastrzeżeniami~~)
inż. Krystyna Skalska-Kuschke
RZECZOZNAWCA DS. SANITARNO-HIGIENICZNYCH
NR UPRAWNIENIA 1631/BT/O/00
W ZAKRESIE BUDOWNICTWA PRZEMYSŁOWEGO I OGÓLNEGO BEZ SŁUŻBY ZDROWIA
Data 22.04.10 ul. Broniewskiego 24/6 – Tel. 815-79-42 BIELSKO-BIAŁA
Lp. opinii 24/10

ZESTAWIENIE POWIERZCHNI		
Nr	NAZWA	POW.
1	BIURO KIEROWNIKA	5,9m²
2	POM. DEZYMF. JAJ I PRZYG. JARZYN	5,2m²
3	KOMUNIKACJA	7,6 m²
4	MAGAZYN	4,0 m²
5	SZATNIA	2,4 m²
6	W C	2,6 m²
7	POM. SOCJALNE	2,1 m²
8	KOMUNIKACJA	9,4 m²