


# RZUT PARTERU RYS NR 2

1/16 POM. NA ODPADKI KONSUMPCYJNE / WINDA - 2,4 m<sup>2</sup>  
 POM. DO REMONTU - PRACE MALARSKIE

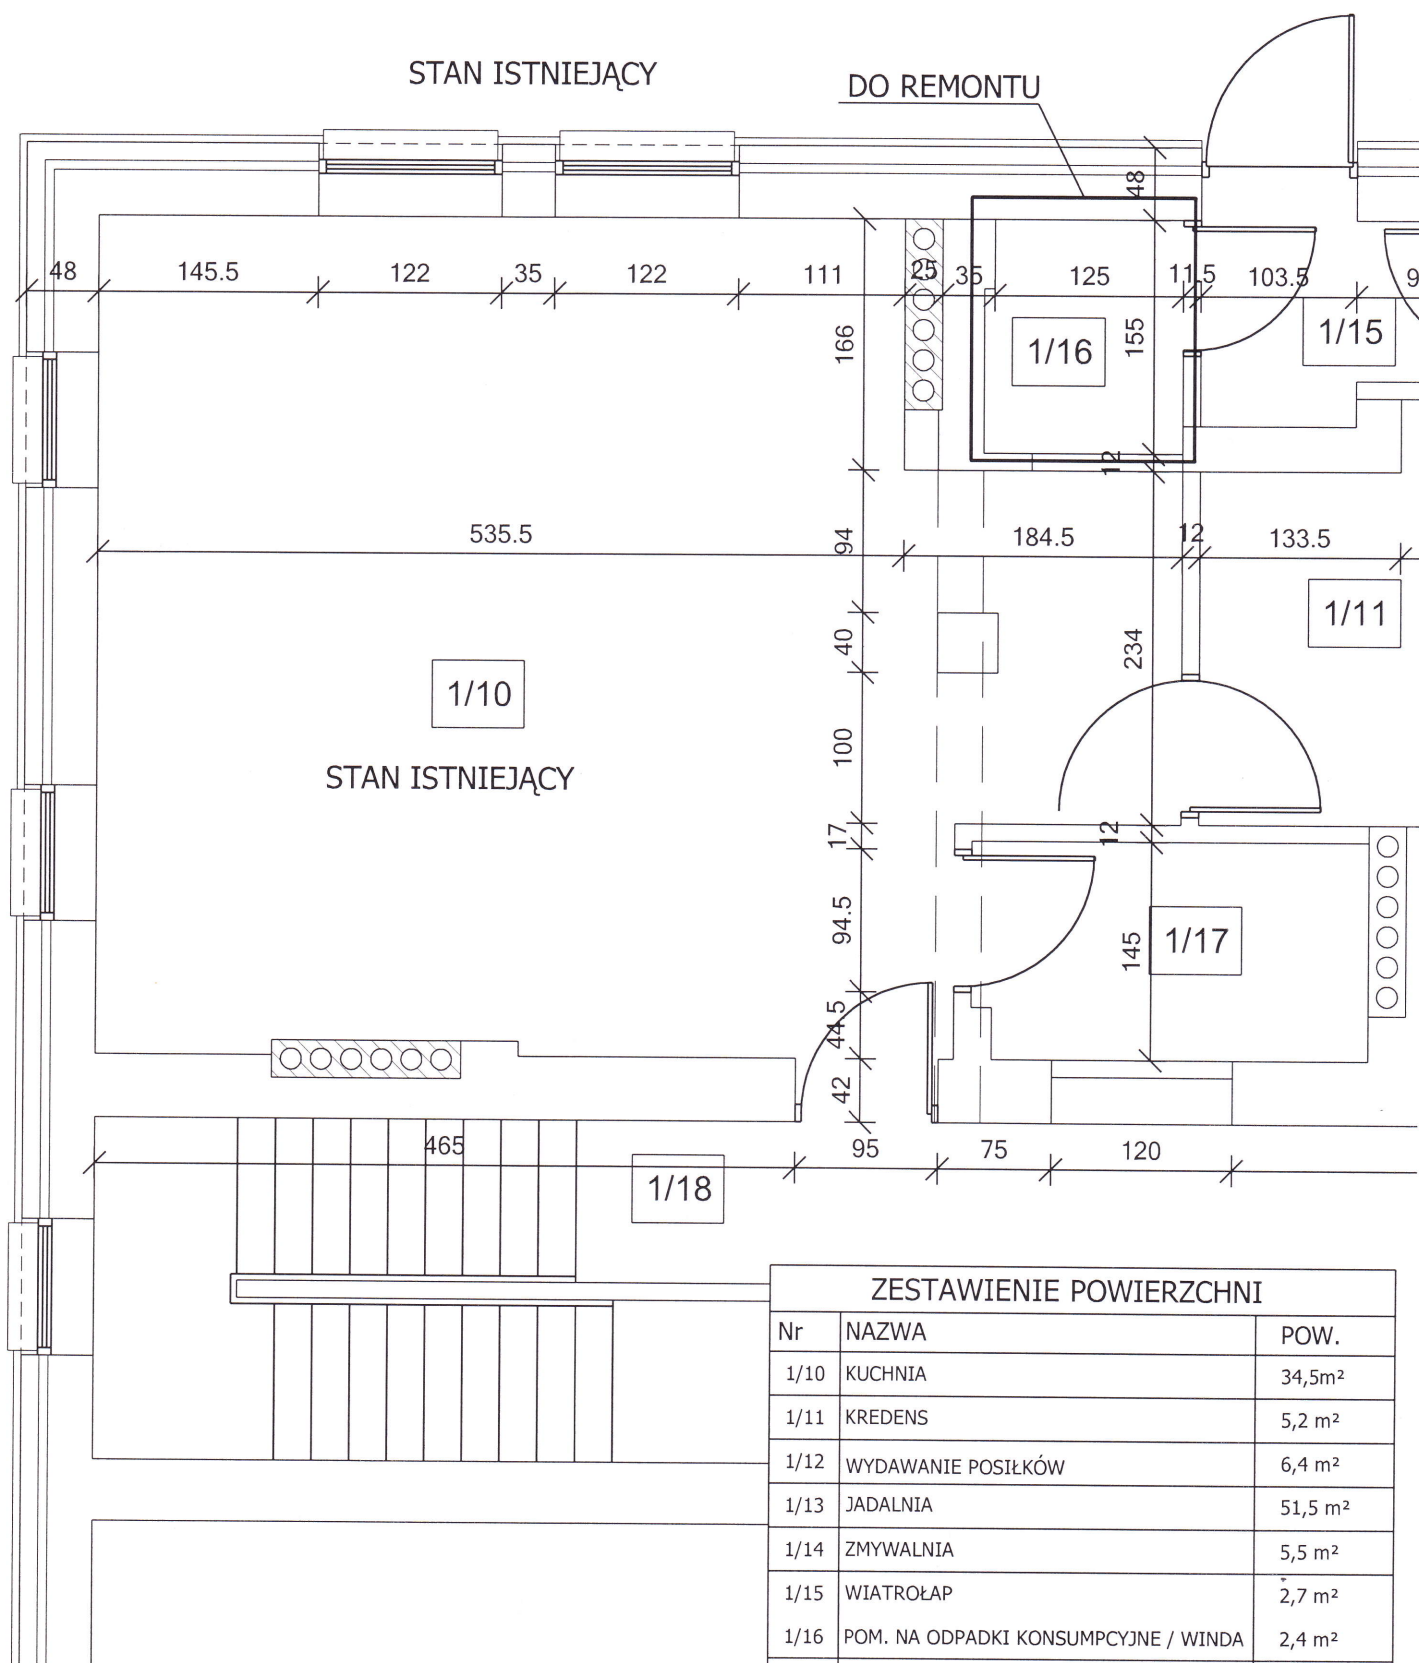

ZESTAWIENIE POWIERZCHNI		
Nr	NAZWA	POW.
1/10	KUCHNIA	34,5m <sup>2</sup>
1/11	KREDENS	5,2 m <sup>2</sup>
1/12	WYDAWANIE POSIŁKÓW	6,4 m <sup>2</sup>
1/13	JADALNIA	51,5 m <sup>2</sup>
1/14	ZMYWALNIA	5,5 m <sup>2</sup>
1/15	WIATROŁAP	2,7 m <sup>2</sup>
1/16	POM. NA ODPADKI KONSUMPCYJNE / WINDA	2,4 m <sup>2</sup>
1/18	KORYTARZ	14,8 m <sup>2</sup>
1/17	MAGAZYN ZASOBÓW	3,6 m <sup>2</sup>

