

pobocze szer.0,25m

proj. ściek korytkowy

skarpa do odtworzenia


Przekrój typowy na odcinku

SKALA 1:25



pobocze szer. 0,25m

jezdnia bitumiczna szer.3,0m

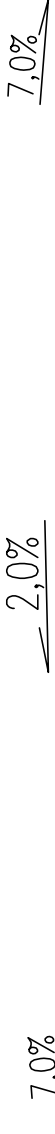

ISTN – Ściek korytkowy 50x50x24cm

DO OCZYSZCZENIA NA CAŁYM ODCINKU

KONSTRUKCJA NAWIERZCHNI

Warstwa ścieralna – beton asfaltowy 0/12,8mm


kruszywo łamane 0/31,5mm

Pobocze z kruszywa łamanego 0/31,5mm stabilizowanego mechanicznie gr.15cm

pobocze szer. 0,25m

Przekrój typowy na odcinku

jezdnia bitumiczna szer. 3,0m

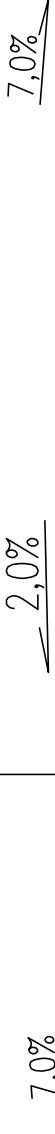

Pobocze z kruszywa łamanego 0/31,5mm stabilizowanego mechanicznie gr.20cm

pobocze szer. 0,25m

PROJEKT BUDOWLANY		
BYSTRĄ BRZUSNIK dz. ewid. nr. 724, 564		
OBIEKT	TEMAT	
BUD. GOSPODARCZY	PRZĘKRÓJE POPRZECZNE	
INWESTOR		
GMINA RADZIECHOWY - WIEPRZ 34-381 RADZIECHOWY, WIEPRZ 700		
PROJEKTOWAŁ		
FAZA		
PROJEKT ARCHITEKTONICZNO - BUDOWLANY		
SKALA	DATA	NR RYS.
1:25	MAJ 2012	2