


pobocze szer.0,1m

proj. ściek korytkowy

Przekrój typowy na odcinku 0+00 do 0+025km

pobocze szer. 0,1m

jezdnia bitumiczna szer.2,8m

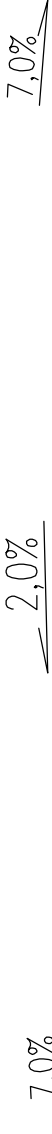

– Ściek korytkowy 35x35x50cm

3	cm	Warstwa ścierna – beton asfaltowy 0/12,8mm
4	cm	Warstwa wiążąca – beton asfaltowy 0/12,8mm
15	cm	Podbudowa z kruszyw łamanych 0/31,5mm

KONSTRUKCJA NAWIERZCHNI

Pobocze z kruszywa łamanego 0/31,5mm
stabilizowanego mechanicznie gr.15cm

Pobocze z kruszywa łamanego 0/31,5mm
stabilizowanego mechanicznie gr.15cm

pobocze szer. 0,25m

jezdnia bitumiczna szer.2,8m



– Ściek korytkowy 35x35x50cm

Pobocze z kruszywa łamanego 0/31,5mm
stabilizowanego mechanicznie gr.15cm

SKALA 1:25



PROJEKT ARCHITEKTONICZNO - BUDOWLANY		
SKALA	DATA	NR RYS.
1:25	październik 2012	7