


WIATA GRILLOWA - RZUT

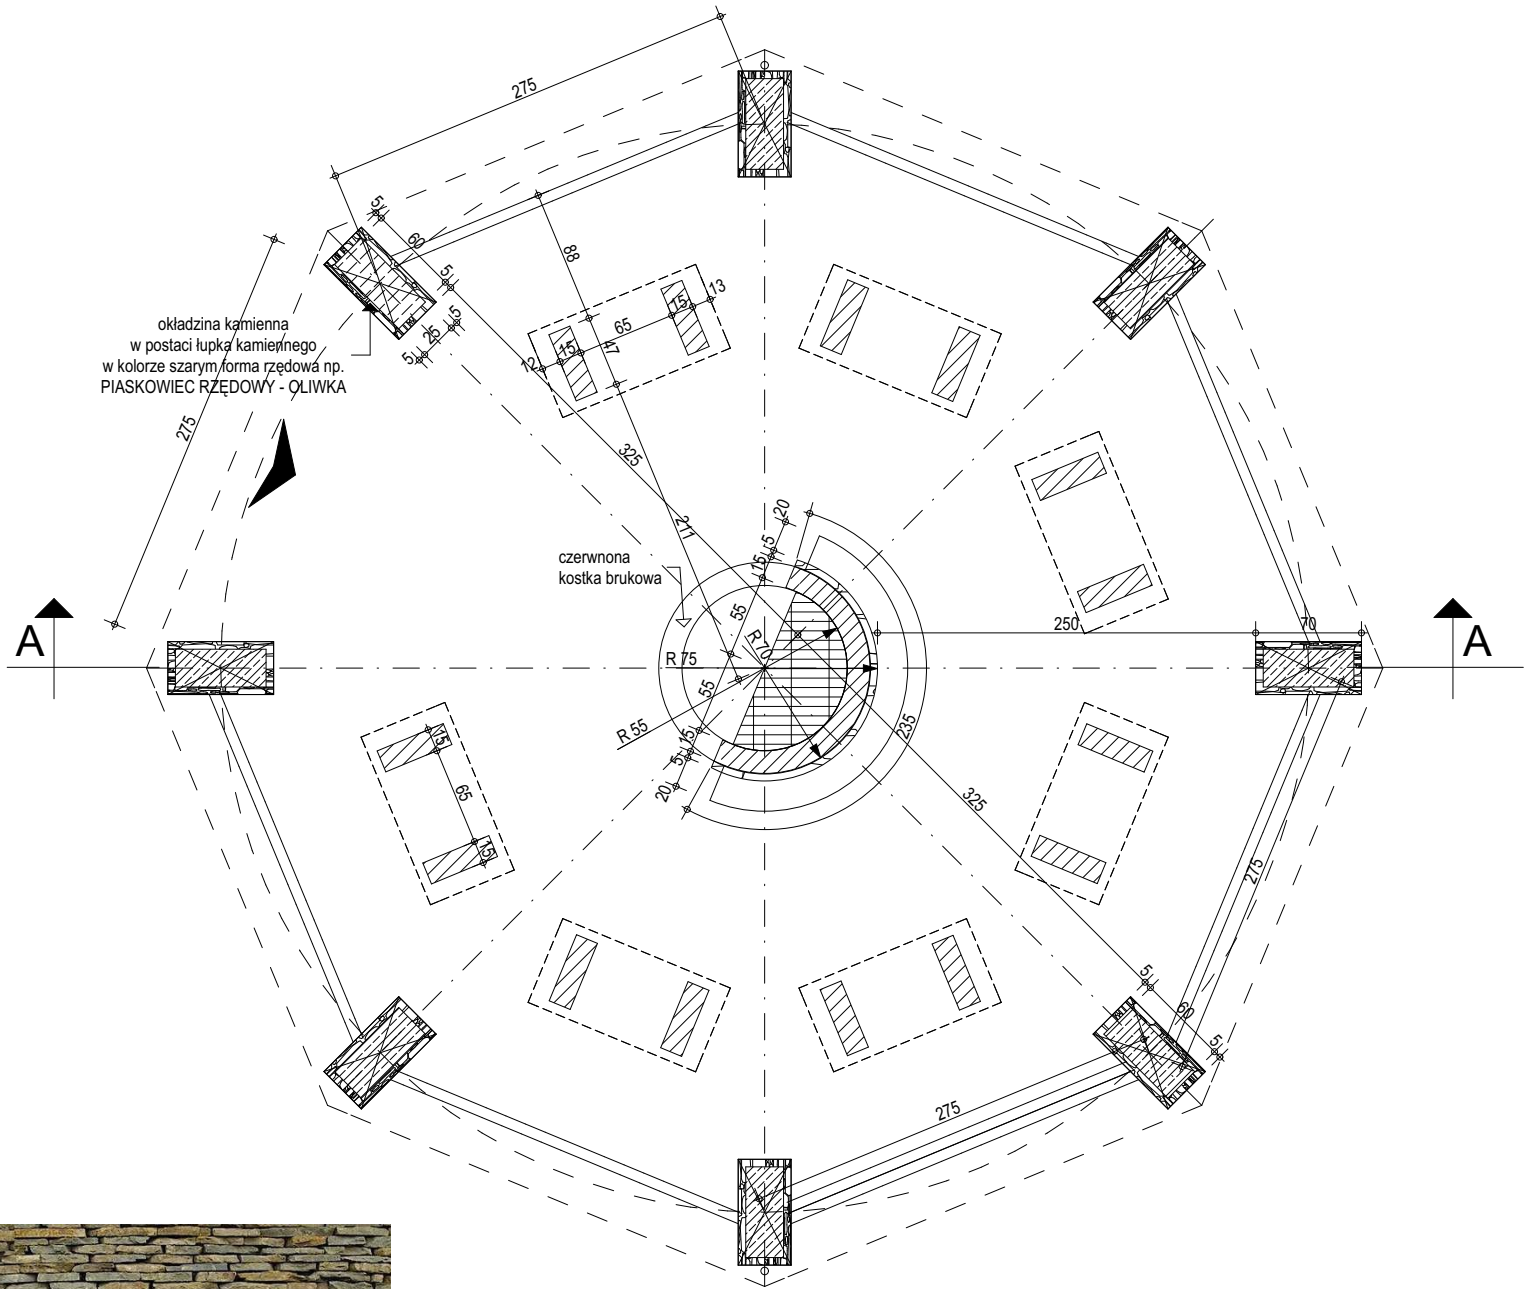

okładzina kamienna  
w postaci łupka kamiennego  
w kolorze szarym forma rzędowa np.  
PIASKOWIEC RZĘDOWY - OLIWKA

czerwona  
kostka brukowa




okładzina kamienna  
w postaci łupka kamiennego  
w kolorze szarym forma rzędowa np.  
PIASKOWIEC RZĘDOWY - OLIWKA

Gmina Radziechowy-Wieprz	
Wieprz 700 34-381 Radziechowy	
PROJEKT	
PROJEKT BUDOWLANY WIATY GRILLOWEJ w ramach projektu "Każdy się o tym dowie, że ruch i masaż to samo zdrowie"	
ADRES INWESTYCJI	
RADZIECHOWY dz. nr ew. 3576/15	
TREŚĆ RYSUNKU	SKALA
WIATA GRILLOWA - RZUT	1:50
FAZA PROJEKTU	DATA
PROJEKT BUDOWLANY	VII. 2013
PROJEKTOWAŁ	PODPIS
BRANŻA	NR RYS.
ARCHITEKTURA	A.01

PRAWA AUTORSKIE ZASTRZEŻONE ZGODNIE Z USTAWĄ Z DNIA 4.02.1999 r. O PRAWIE AUTORSKIM


WIATA GRILLOWA - PRZEKRÓJ A-A

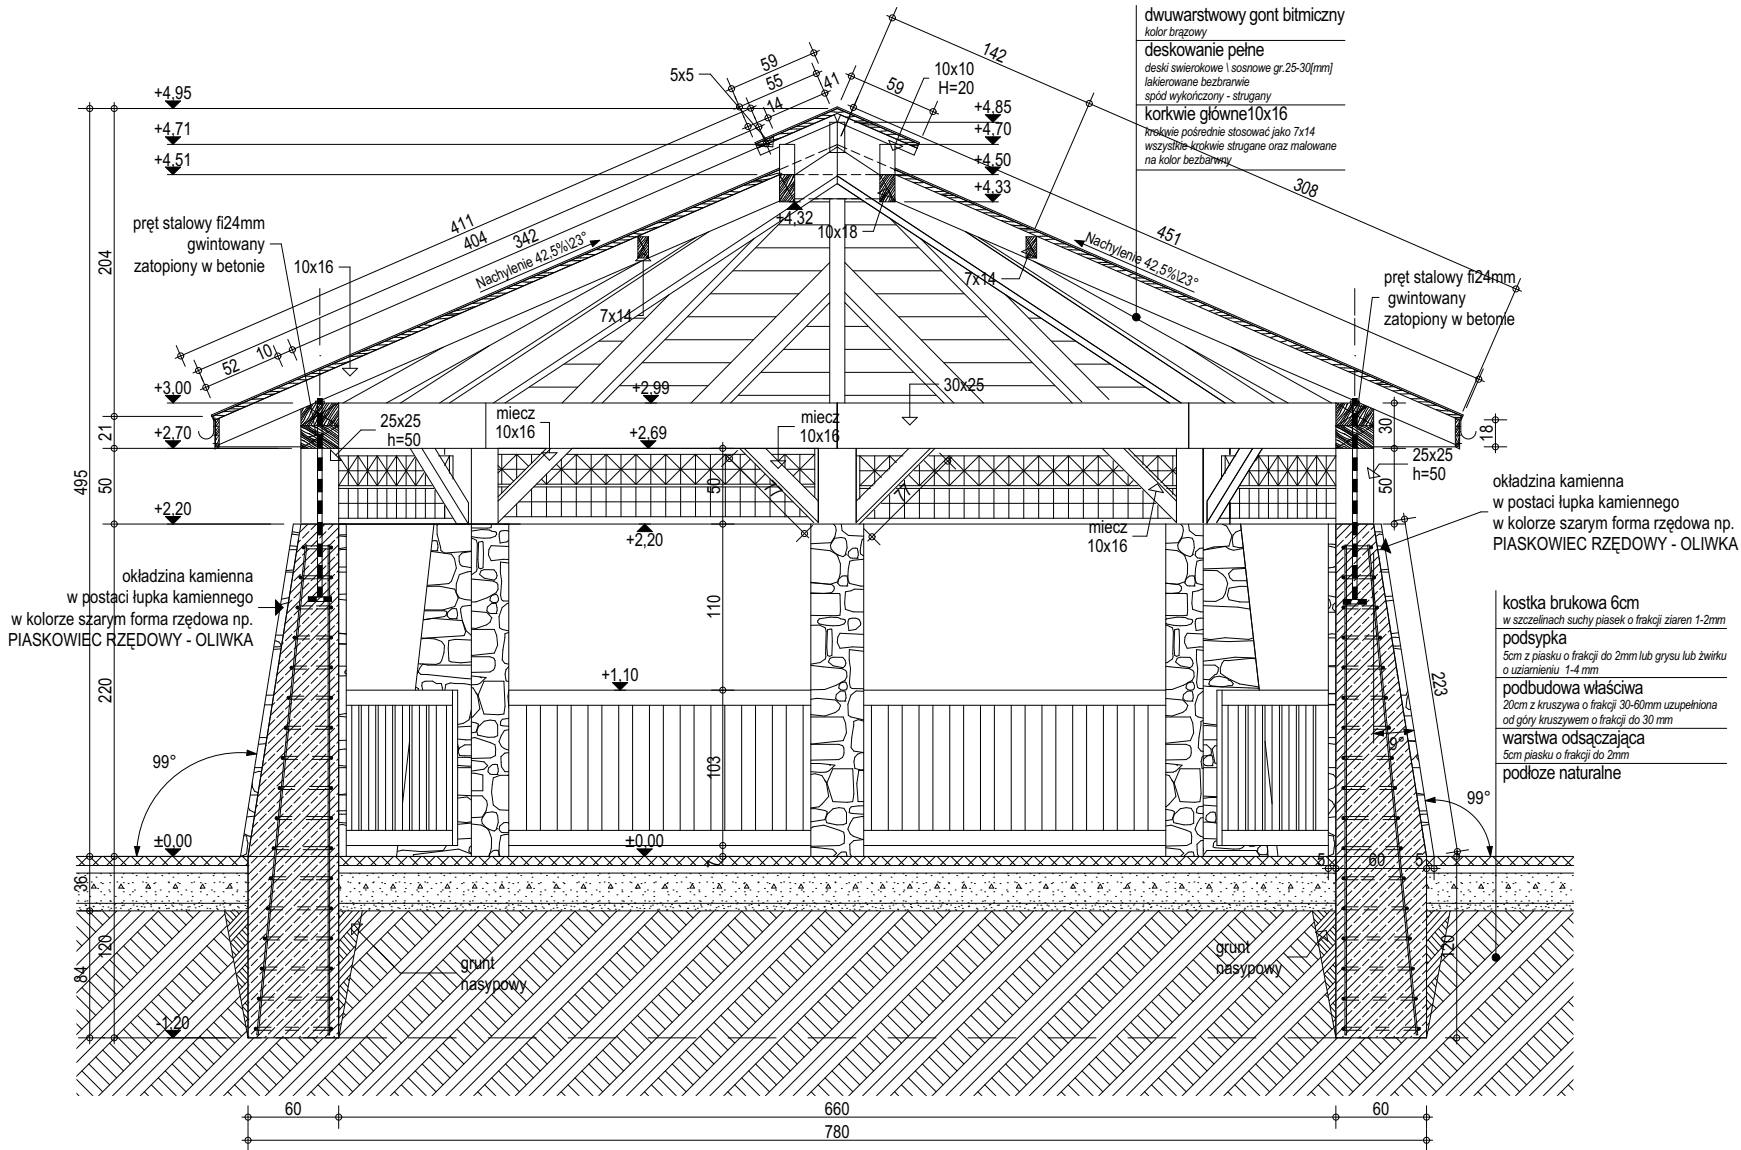

okładzina kamienna  
w postaci łupka kamiennego  
w kolorze szarym forma rzędowa np.  
PIASKOWIEC RZĘDOWY - OLIWKA

Gmina Radziechowy-Wieprz	
Wieprz 700 34-381 Radziechowy	
PROJEKT	
PROJEKT BUDOWLANY WIATY GRILLOWEJ w ramach projektu "Każdy się o tym dowie, że ruch i masaż to samo zdrowie"	
ADRES INWESTYCJI	
RADZIECHOWY dz. nr ew. 3576/15	
TREŚĆ RYSUNKU	SKALA
WIATA GRILLOWA - PRZEKRÓJ A-A	1:50
FAZA PROJEKTU	DATA
PROJEKT BUDOWLANY	VII. 2013
PROJEKTOWAŁ	PODPIS
BRANŻA	
ARCHITEKTURA	NR RYS. A.02


WIATA GRILLOWA - POŁACIE DACHOWE

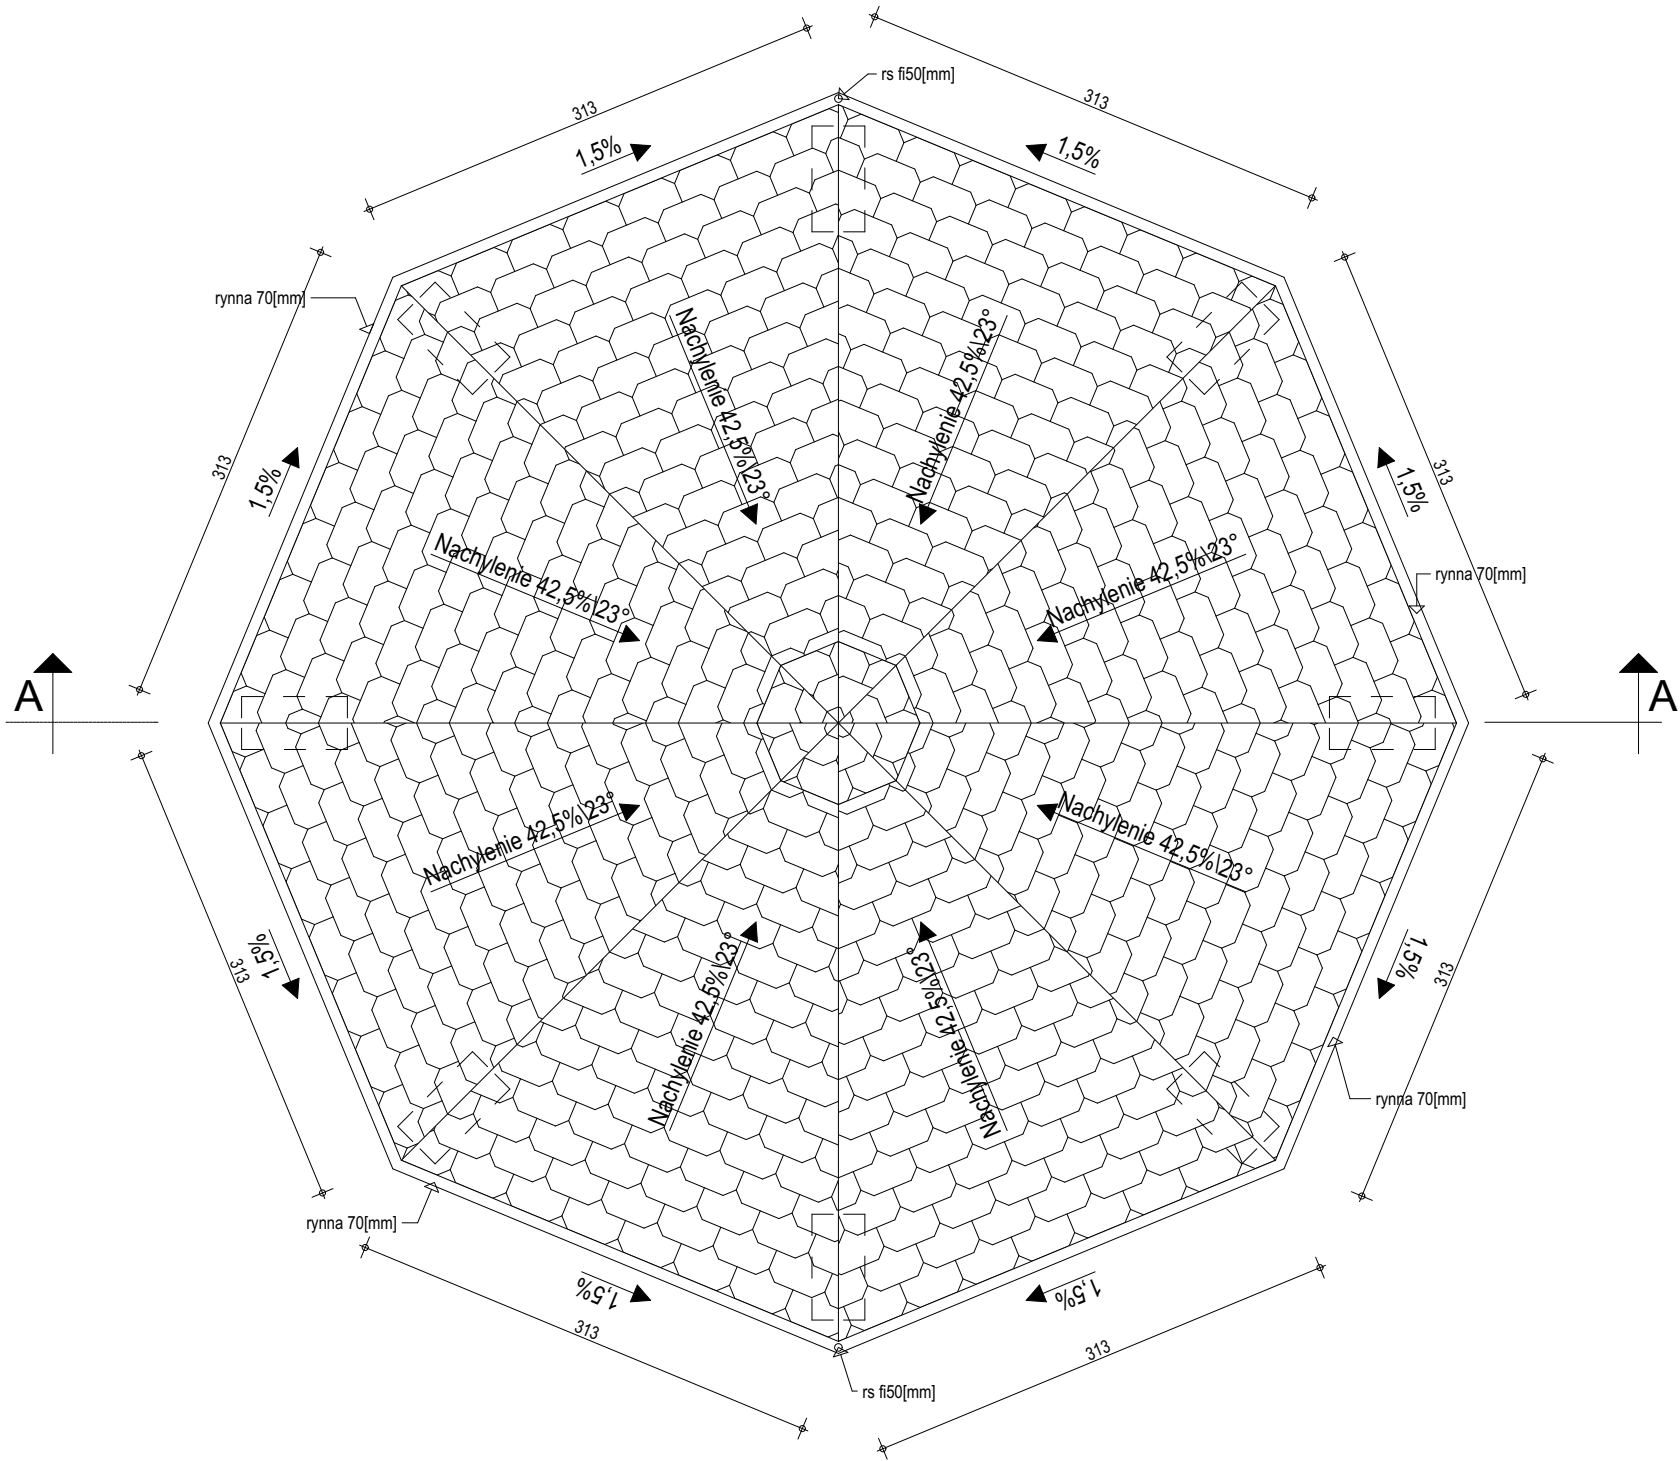


Gmina Radziechowy-Wieprz	
Wieprz 700 34-381 Radziechowy	
PROJEKT	
PROJEKT BUDOWLANY WIATY GRILOWEJ w ramach projektu "Każdy się o tym dowie, że ruch i masaż to samo zdrowie"	
ADRES INWESTYCJI	
RADZIECHOWY dz. nr ew. 3576/15	
TREŚĆ RYSUNKU	SKALA
WIATA GRILLOWA - POŁACIE DACHOWE	1:50
FAZA PROJEKTU	DATA
PROJEKT BUDOWLANY	VII. 2013
PROJEKTOWAŁ	PODPIS
BRANŻA	NR RYS.
ARCHITEKTURA	A.03

PRAWA AUTORSKIE ZASTRZEŻONE Z USTAWĄ Z DNIA 4.02.1999 r. O PRAWIE AUTORSKIM

## WIATA GRILLOWA - WĄTEK OZDOBNY

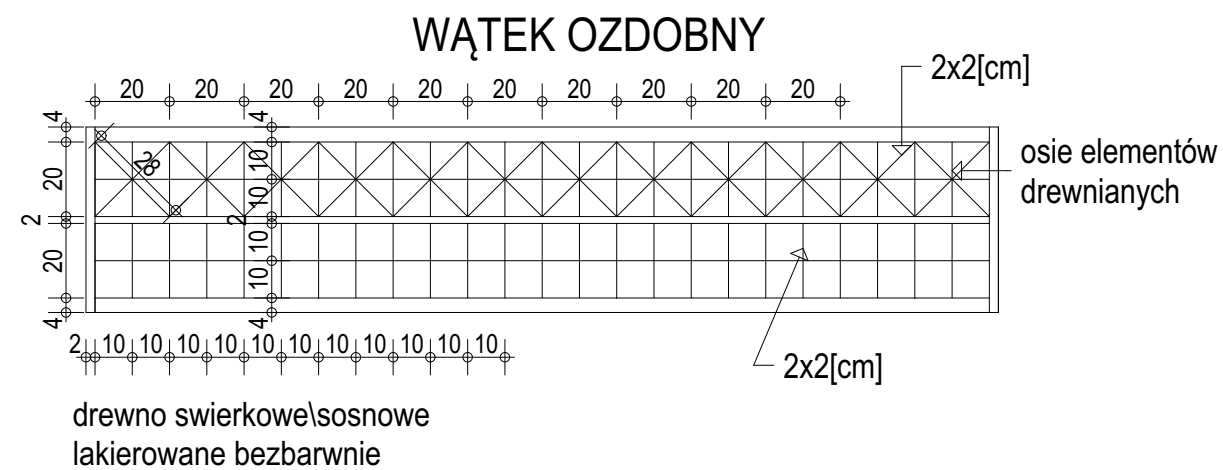

<b>Gmina Radziechowy-Wieprz</b> Wieprz 700 34-381 Radziechowy		
<b>PROJEKT</b>		
PROJEKT BUDOWLANY WIATY GRILOWEJ w ramach projektu <b>"Každy się o tym dowie, że ruch i masaż to samo zdrowie"</b>		
ADRES INWESTYCJI		
<b>RADZIECHOWY dz. nr ew. 3576/15</b>		
TREŚĆ RYSUNKU	SKALA	
<b>WIATA GRILLOWA - WĄTEK OZDOBNY</b>	<b>1:20</b>	
FAZA PROJEKTU	DATA	
PROJEKT BUDOWLANY	<b>VII. 2013</b>	
PROJEKTOWAŁ	PODPIS	
BRANŻA	NR RYS.	
<b>ARCHITEKTURA</b>	<b>A.04</b>	

PRAWA AUTORSKIE ZASTRZEŻONE ZGODNIE Z USTAWĄ Z DNIA 4.02.1999 r. O PRAWIE AUTORSKIM

WIATA GRILLOWA - ELEWACJA 1



Gmina Radziechowy-Wieprz	
Wieprz 700 34-381 Radziechowy	
PROJEKT	
PROJEKT BUDOWLANY WIATY GRILOWEJ w ramach projektu "Każdy się o tym dowie, że ruch i masaż to samo zdrowie"	
ADRES INWESTYCJI	
RADZIECHOWY dz. nr ew. 3576/15	
TREŚĆ RYSUNKU	SKALA
WIATA GRILLOWA - ELEWACJA 1	1:50
FAZA PROJEKTU	DATA
PROJEKT BUDOWLANY	VII. 2013
PROJEKTOWAŁ	PODPIS
BRANŻA	NR RYS.
ARCHITEKTURA	A.05




WIATA GRILLOWA - ELEWACJA 2





Gmina Radziechowy-Wieprz	
Wieprz 700 34-381 Radziechowy	
PROJEKT	
PROJEKT BUDOWLANY WIATY GRILOWEJ w ramach projektu "Każdy się o tym dowie, że ruch i masaż to samo zdrowie"	
ADRES INWESTYCJI	
RADZIECHOWY dz. nr ew. 3576/15	
TREŚĆ RYSUNKU	SKALA
WIATA GRILLOWA - ELEWACJA 2	1:50
FAZA PROJEKTU	DATA
PROJEKT BUDOWLANY	VII. 2013
PROJEKTOWAŁ	PODPIS
BRANŻA	NR RYS.
ARCHITEKTURA	A.06




okładzina kamienna  
w postaci łupka kamiennego  
w kolorze szarym forma rzędowa np.  
PIASKOWIEC RZĘDOWY - OLIWKA

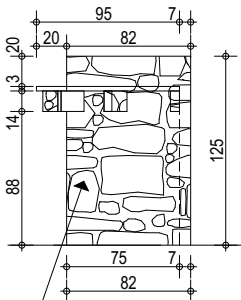

okładzina kamienna  
w postaci łupka kamiennego  
w kolorze szarym forma rzędowa np.  
PIASKOWIEC RZĘDOWY - OLIWKA

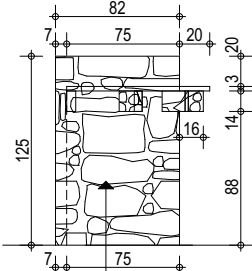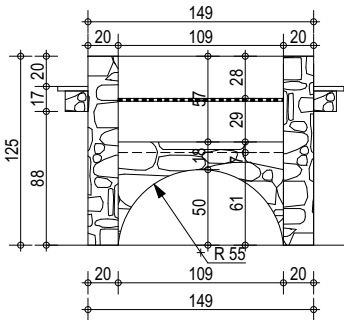

okładzina kamienna  
w postaci łupka kamiennego  
w kolorze szarym forma rzędowa np.  
PIASKOWIEC RZĘDOWY - OLIWKA



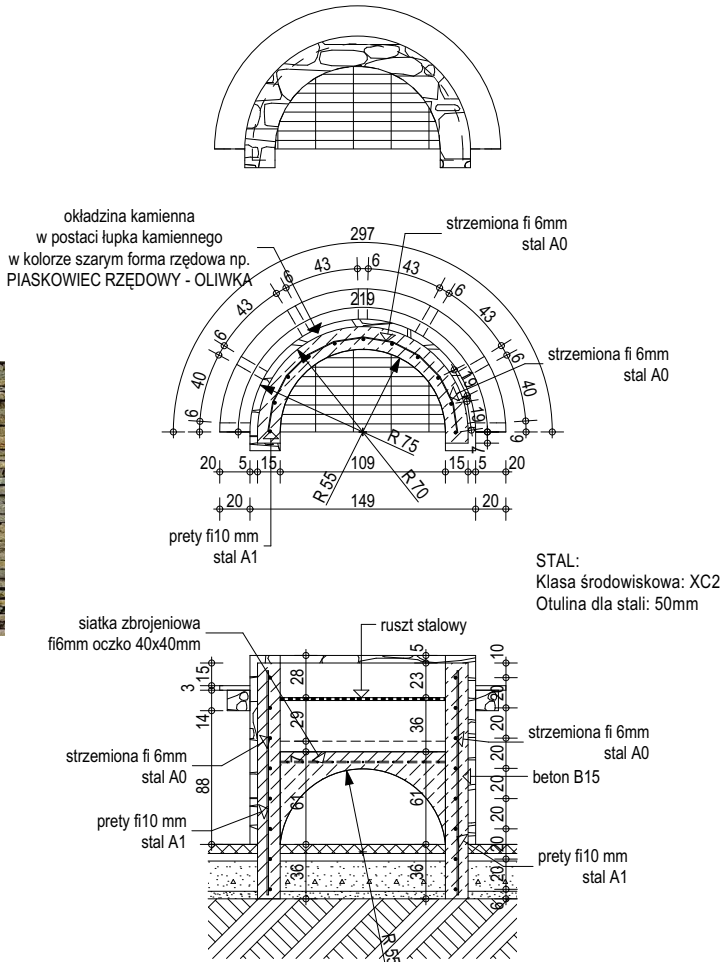


Gmina Radziechowy-Wieprz	
Wieprz 700 34-381 Radziechowy	
PROJEKT	
PROJEKT BUDOWLANY WIATY GRILOWEJ w ramach projektu "Każdy się o tym dowie, że ruch i masaż to samo zdrowie"	
ADRES INWESTYCJI	
RADZIECHOWY dz. nr ew. 3576/15	
TREŚĆ RYSUNKU	SKALA
GRILL	1:50
FAZA PROJEKTU	DATA
PROJEKT BUDOWLANY	VII. 2013
PROJEKTOWAŁ	PODPIS
BRANŻA	NR RYS.
ARCHITEKTURA	A.07

WIATA GRILLOWA - STÓŁ



okładzina kamienna  
w postaci łupka kamiennego  
w kolorze szarym forma rzędowa np.  
PIASKOWIEC RZĘDOWY - OLIWKA

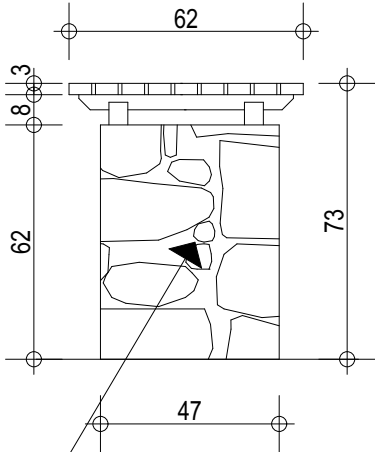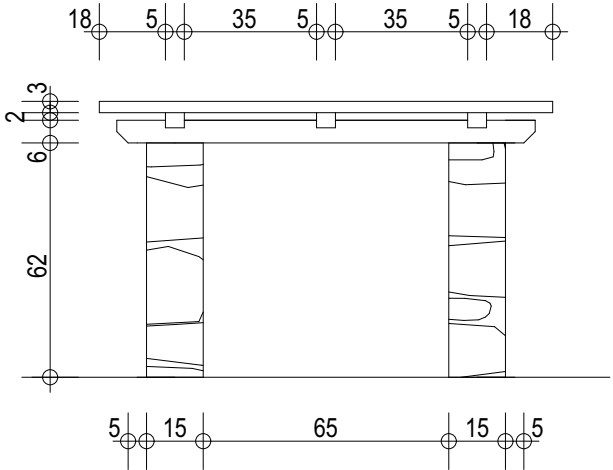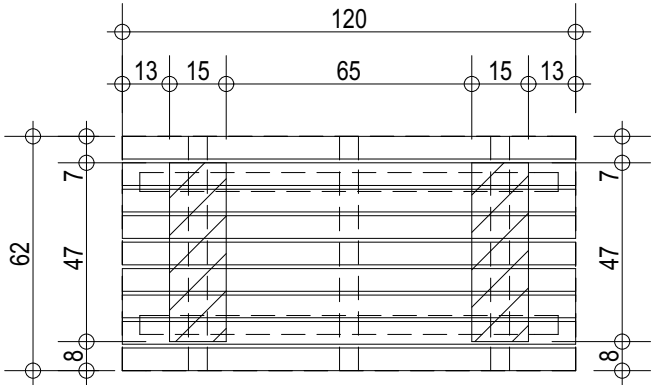

okładzina kamienna  
w postaci łupka kamiennego  
w kolorze szarym forma rzędowa np.  
PIASKOWIEC RZĘDOWY - OLIWKA

Gmina Radziechowy-Wieprz	
Wieprz 700 34-381 Radziechowy	
PROJEKT	
PROJEKT BUDOWLANY WIATY GRILOWEJ w ramach projektu "Każdy się o tym dowie, że ruch i masaż to samo zdrowie"	
ADRES INWESTYCJI	
RADZIECHOWY dz. nr ew. 3576/15	
TREŚĆ RYSUNKU	SKALA
WIATA GRILLOWA - STÓŁ	1:20
FAZA PROJEKTU	DATA
PROJEKT BUDOWLANY	VII. 2013
PROJEKTOWAŁ	PODPIS
BRANŻA	
ARCHITEKTURA	NR RYS. A.08