


# KOPIA MAPY ZASADNICZEJ

SKALA 1:1000

obr. Wieprz 0005: dz. 744

Sekcje mapy: 172.343.233

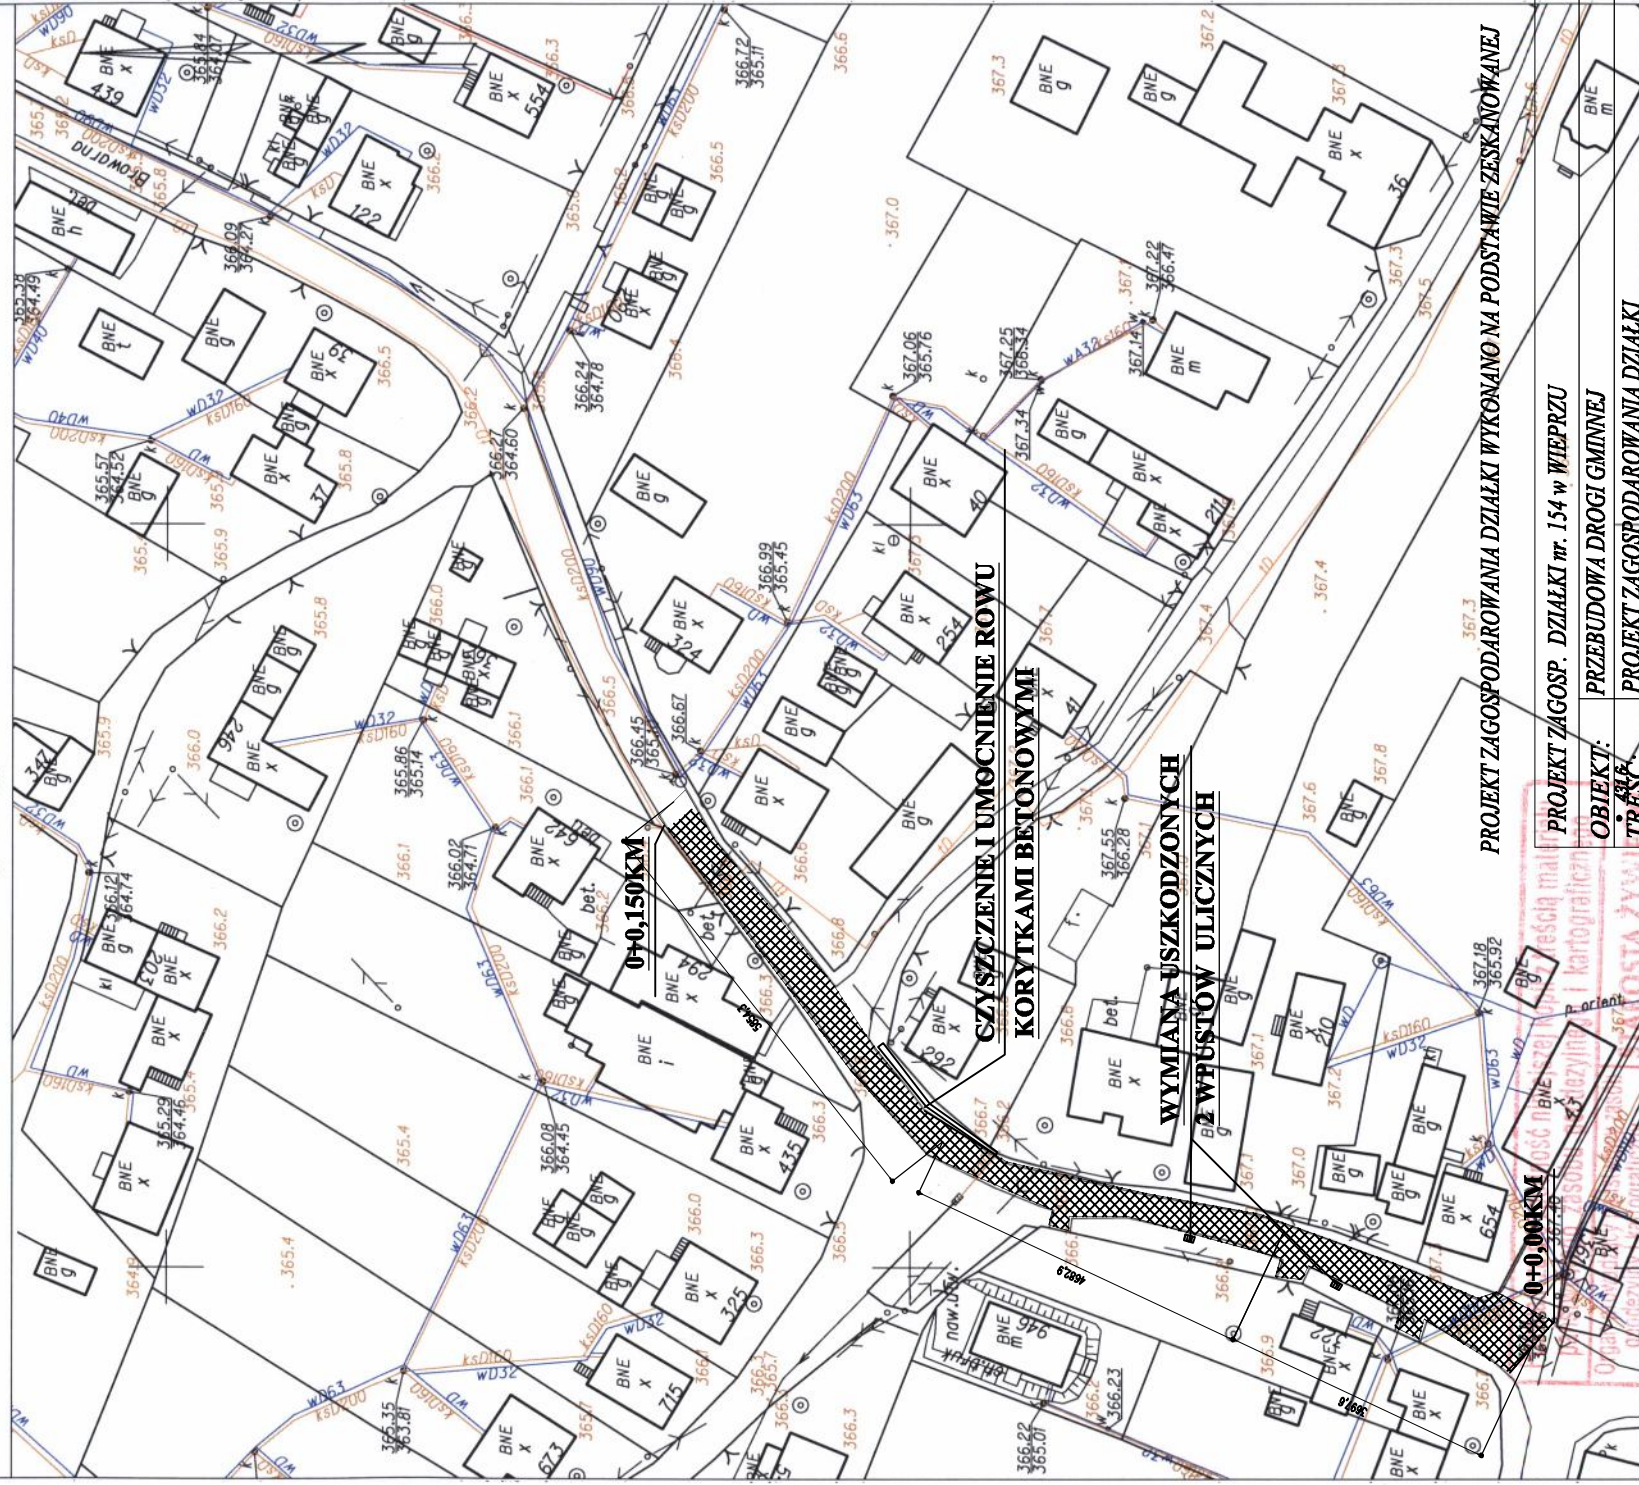

**CZYSZCZENIE I UMOCNIENIE ROWU  
KORYTKAMI BETONOWYMI**

**WYMIANA USZKODZONYCH  
Z WPUSTÓW ULICZNYCH**

PROJEKT ZAGOSPODAROWANIA DZIAŁKI WYKONANO NA PODSTAWIE ZESKANOWANEJ

PROJEKT ZAGOSP. DZIAŁKI nr. 154 w WIEPRZU

OBIEKT: PRZEBUDOWA DROGI GMINNEJ

TRASA: PROJEKT ZAGOSPODAROWANIA DZIAŁKI

WŁAŚCICIEL: GMINA RADZIECHOWY WIEPRZ-28  
34-381 RADZIECHOWY WIEPRZ 700

Sporządził: Adrian Orawczak

Identyfikator ewidencyjny materiału zasobu: 429417

Data wykonania kopii: 28.05.2014  
linię, nazwisko i podpis osoby reprezentującej organ

OPRACOWAŁ	SKALA	DATA	NR. RYS.
	1:1000	MAJ 2014	1