
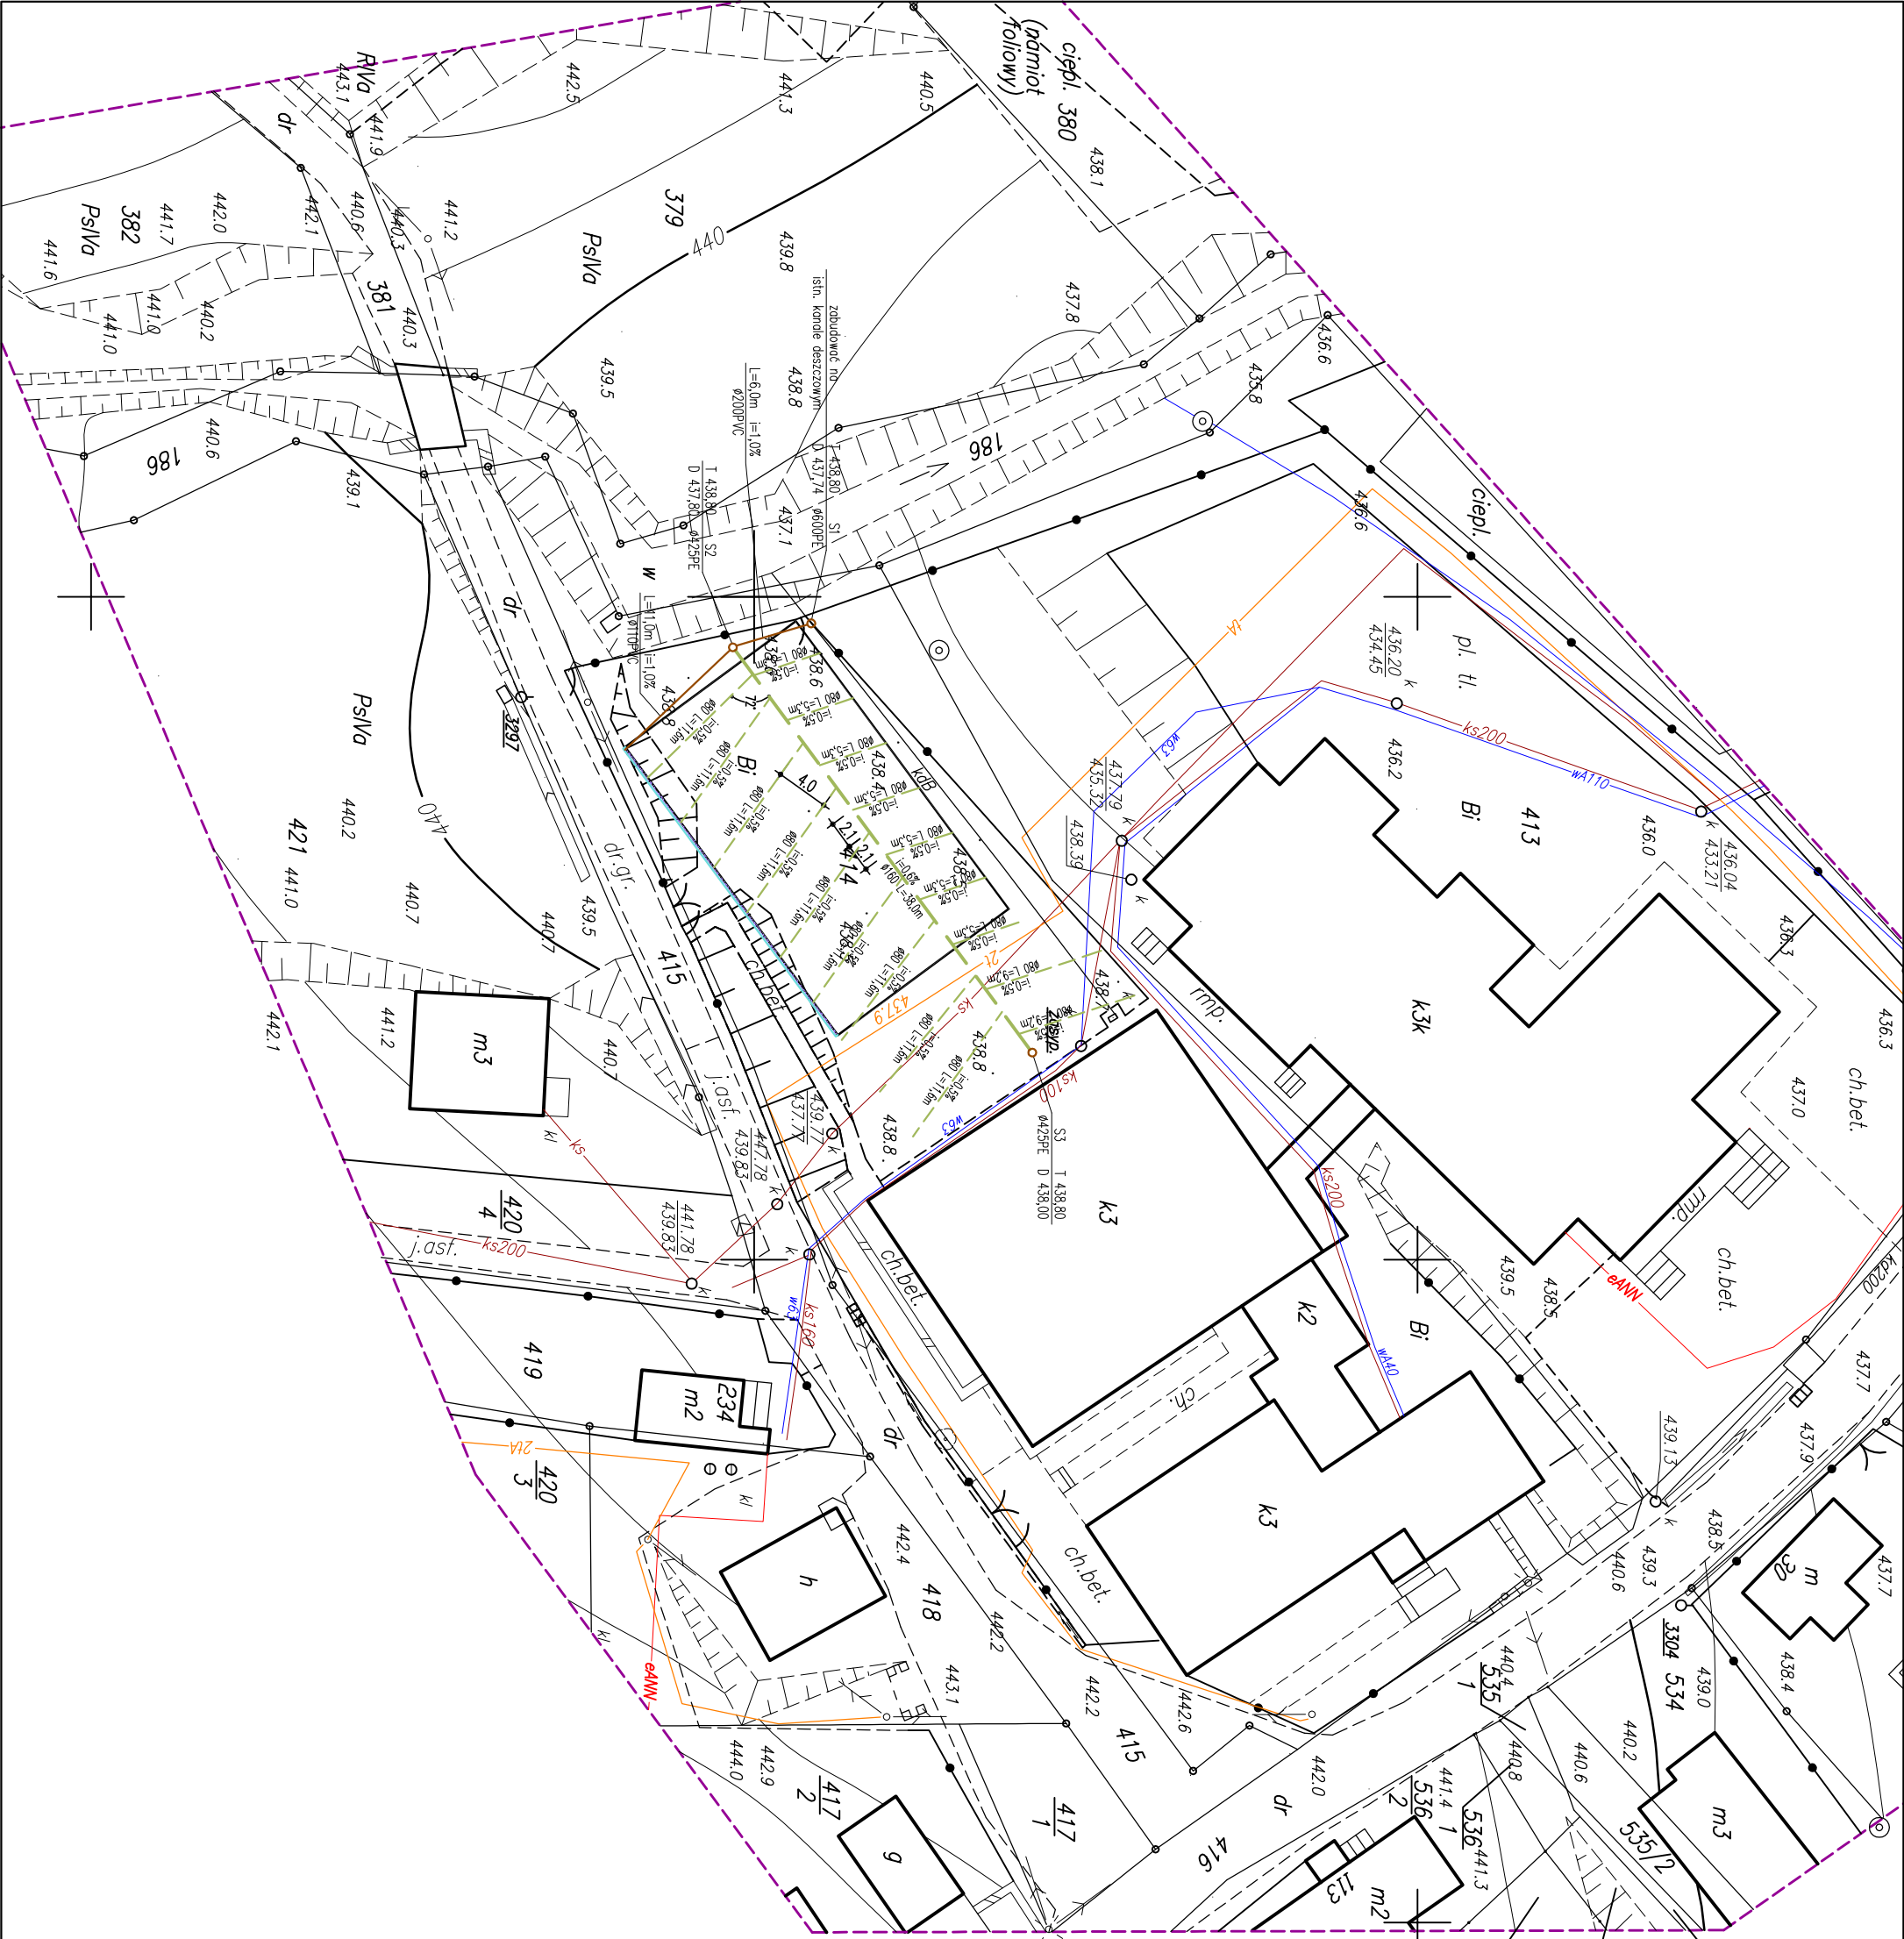


DRENAŻ BOISKA
SKALA 1:500

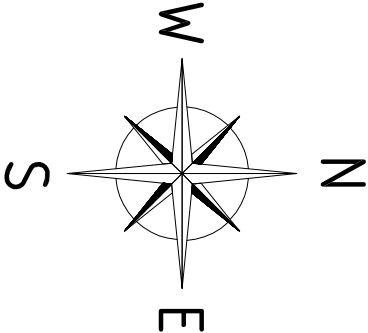

pracownia projektowa BOISKO SPORTOWE WRAZ Z ODWODNIENIEM TERENU KBN PROJEKT		TEMAT OPRACOWANIA: BOISKO SPORTOWE WRAZ Z ODWODNIENIEM TERENU PRZY SZKOLE PODSTAWOWEJ IM. KS. JANA TWAROWSKIEGO	
LOKALIZACJA: DZIAŁKI NR 414, 415 - OBRĘB EWIDENCYJNY BRZUŚNIK JEDNOSTKA EWIDENCYJNA RADZIECHOWY			
INWESTOR: URZĄD GMINY RADZIECHOWY-WIEPRZ WIEPRZ 700, 34-381 RADZIECHOWY		RYS. NR 6	
STADIUM: PROJEKT BUDOWLANY	BRANŻA: BUDOWLANA	SKALA 1:500	
NAZWA RYSUNKU: DRENAŻ BOISKA		DATA: VI 2014 r.	
PROJEKTOWAŁ: mgr inż. Arkadiusz Krzesak		PODPIS:	