
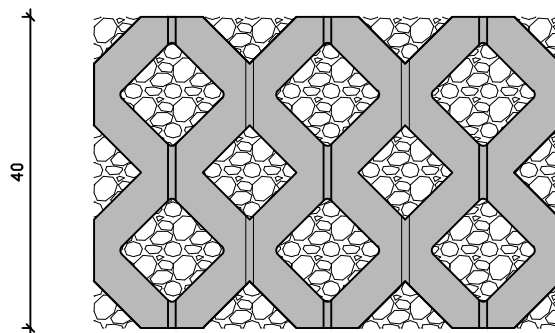


Szczegół A

Umocnienie rowu


skala 1:10

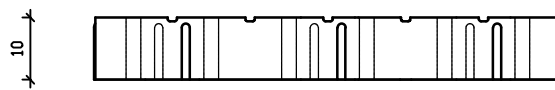

płyty ażurowe (MEBA)
60x40 wypełnione grysem

piasek filtacyjny

Szczegół A
skala 1:25

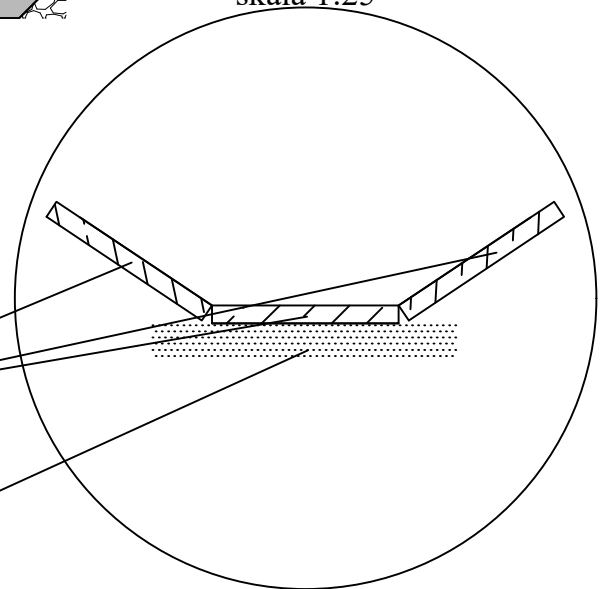

URZĄD GMINY RADZIECHOWY-WIEPRZ

Nazwa rysunku:

Szczegół A
Umocnienie rowu

Skala:

1:10

Nr rysunku:

A-5

Projektował:

Tomasz Kotajny

Grupa:

RADZ.1

Opracował:

Andrzej Boczkowski

01.2016 r.